
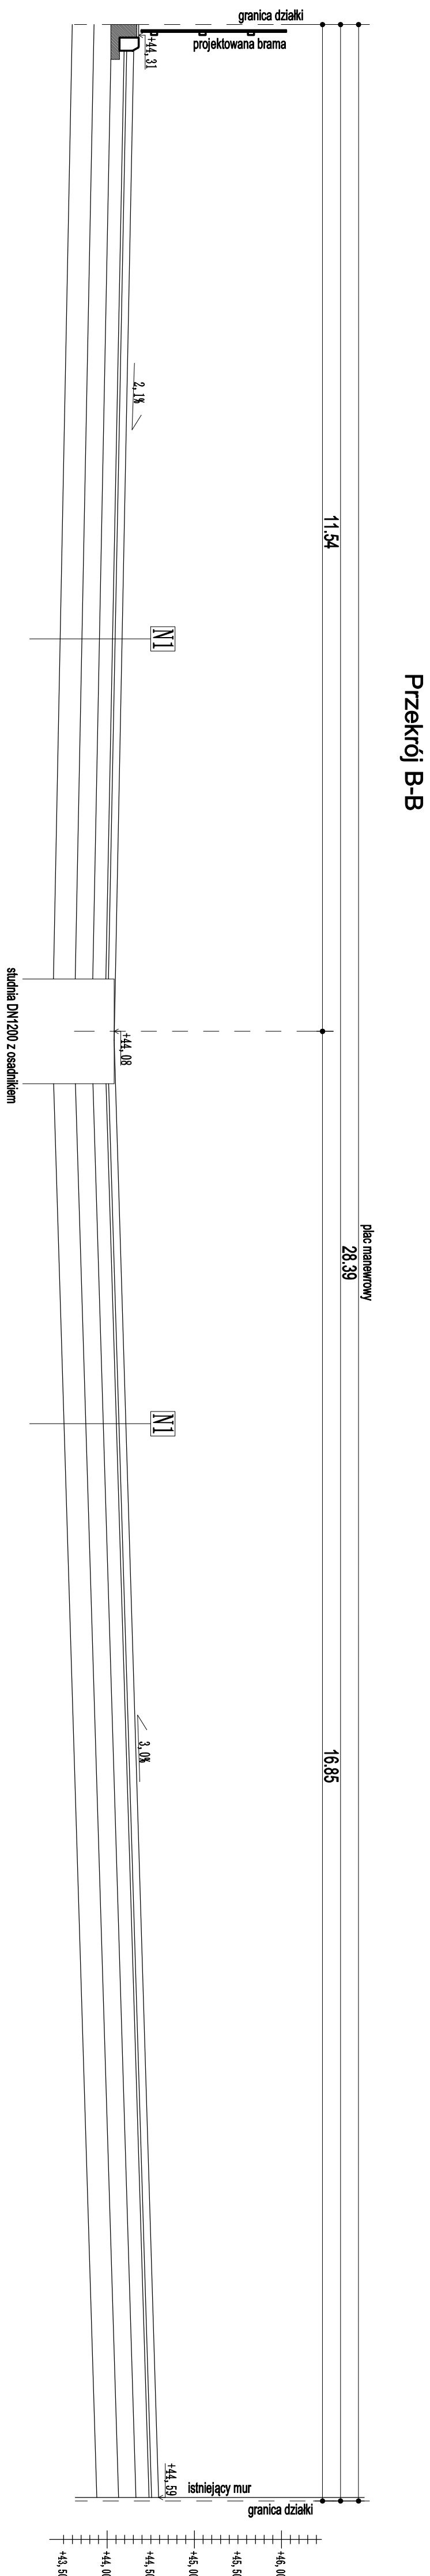


Przekroje A-A i B-B

1:50

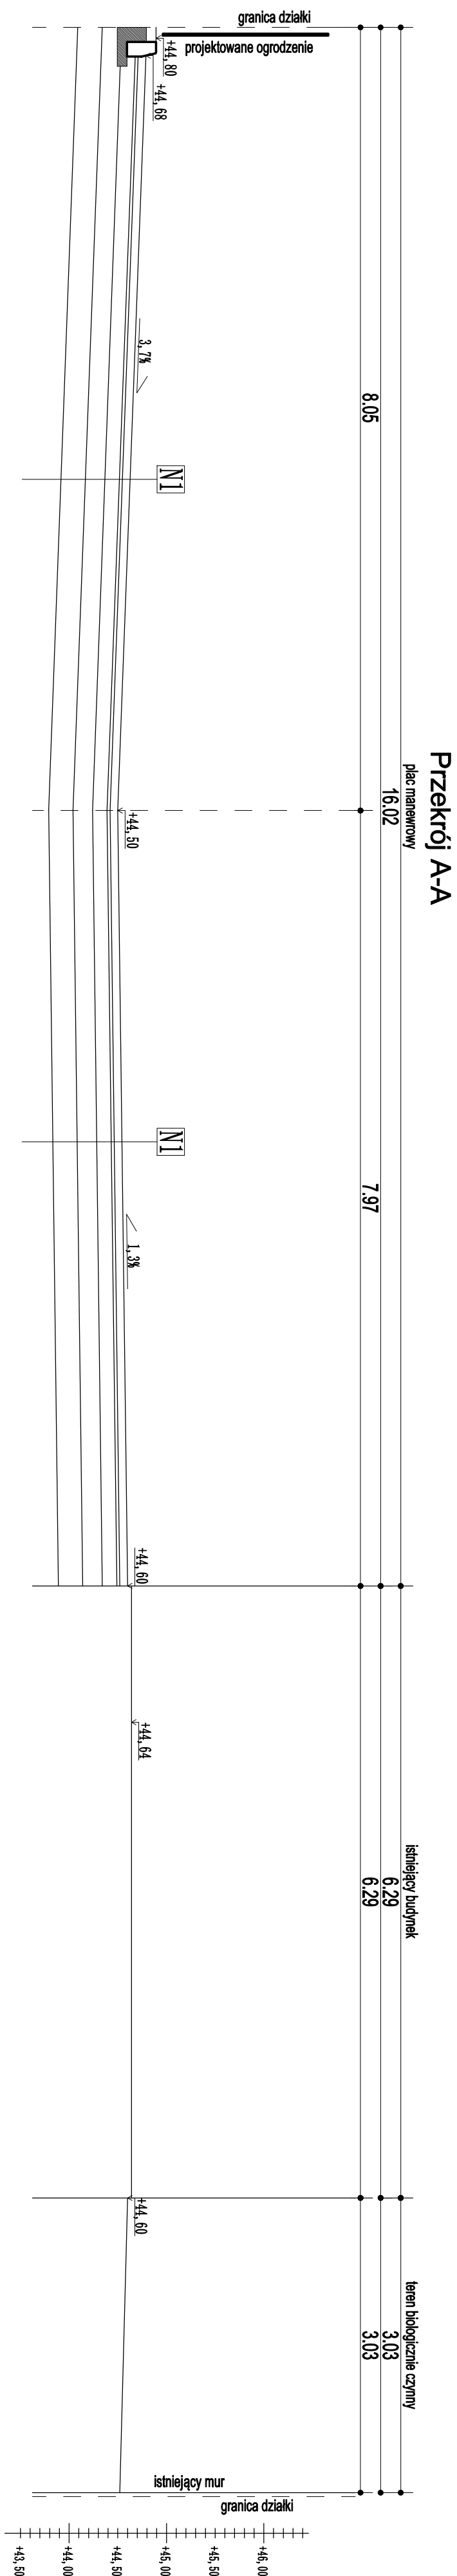

Nazwa inwestycji		Remont i przebudowa nawierzchni placu manewrowego	
Adres inwestycji		Paalek, ul. Polna 2c, dz. nr 33/8	
Projektant	mgr inż. Paweł Stolarczyk, uprawnienia w specjalności Konstrukcyjno-budowlanej numer WAAW003SP00AK03		10.09.2020
Sprawdzający	mgr inż. Grzegorz Orłowski, uprawnienia w specjalności drogowej numer WAAW003SP00OD/13		1 : 50
Opracowanie	mgr inż. Michał Pomianowski	Branaża	Drognwa
Tytuł rysunku		Przekrój A-A i B-B	
		D-02	Strona ...