



Przekroje C-C i F-F

1:50

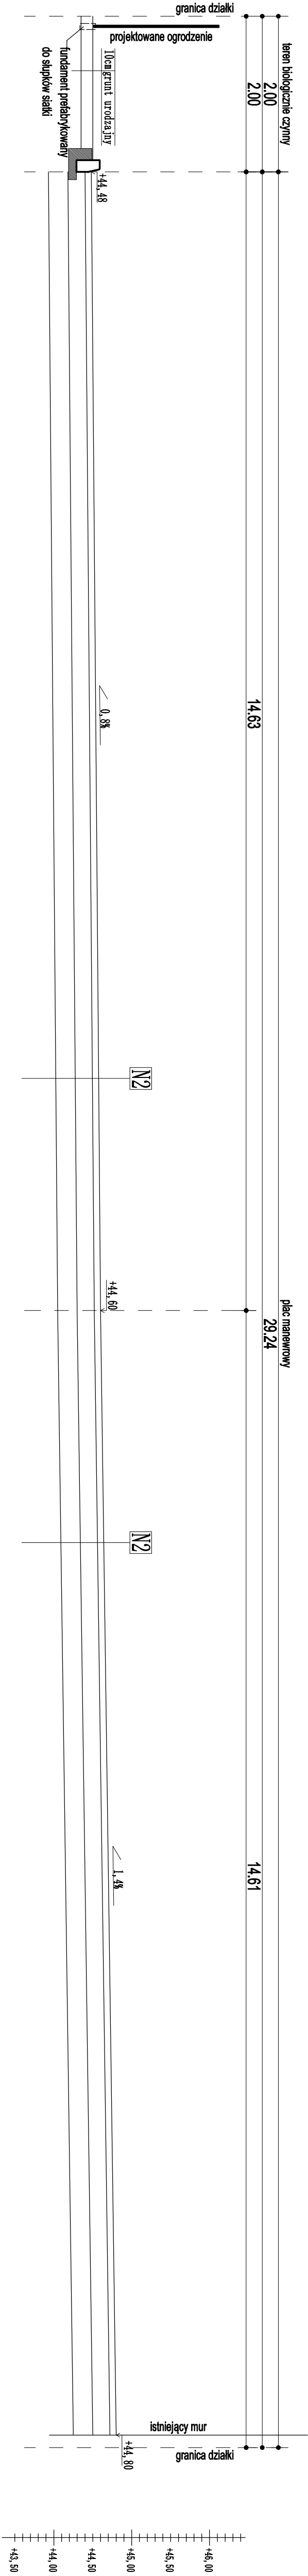

Przekrój F-F

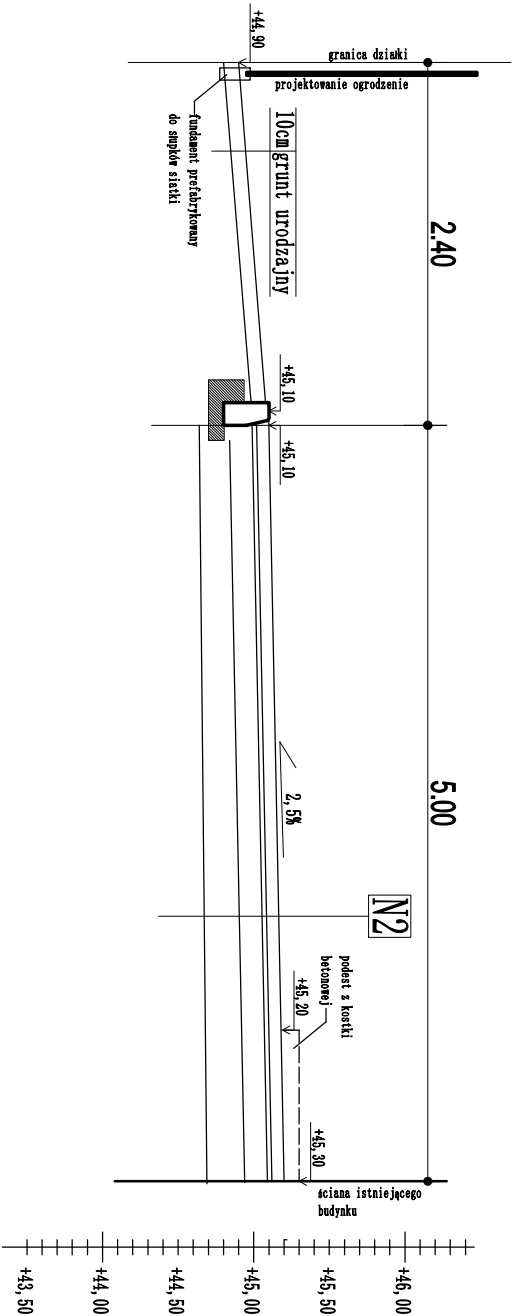

Nazwa inwestycji: Remont i przebudowa nawierzchni placu manewrowego			
Adres inwestycji: Paśk, ul. Polna 2c dz. nr 38/8			
Projektant: mgr inż. Paweł Sobiech, uprawnienia w specjalności konstytucyjno-budowlanej numer WAM/0035/POK/003	10.09.2020		
Sprawdzający: mgr inż. Grzegorz Orłowski, uprawnienia w specjalności drogowej numer WAM/0035/POC/013	1 : 50		
Opracował: mgr inż. Michał Pomianowski	Branża	Drogonia	
Tytuł rysunku	Przekrój C-C i F-F		Strona