



Przekrój D-D

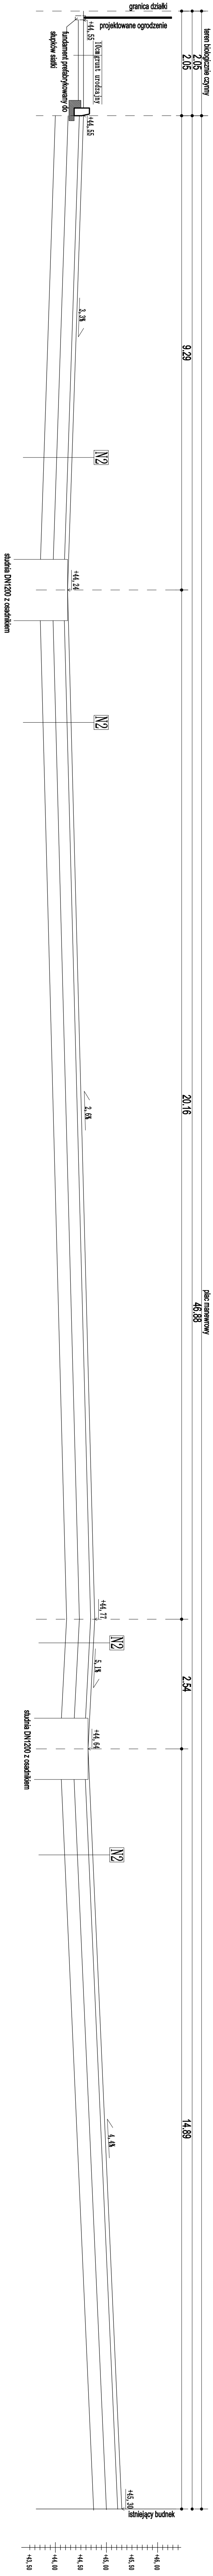

Przekroje D-D i E-E
1:50

Przekrój E-E

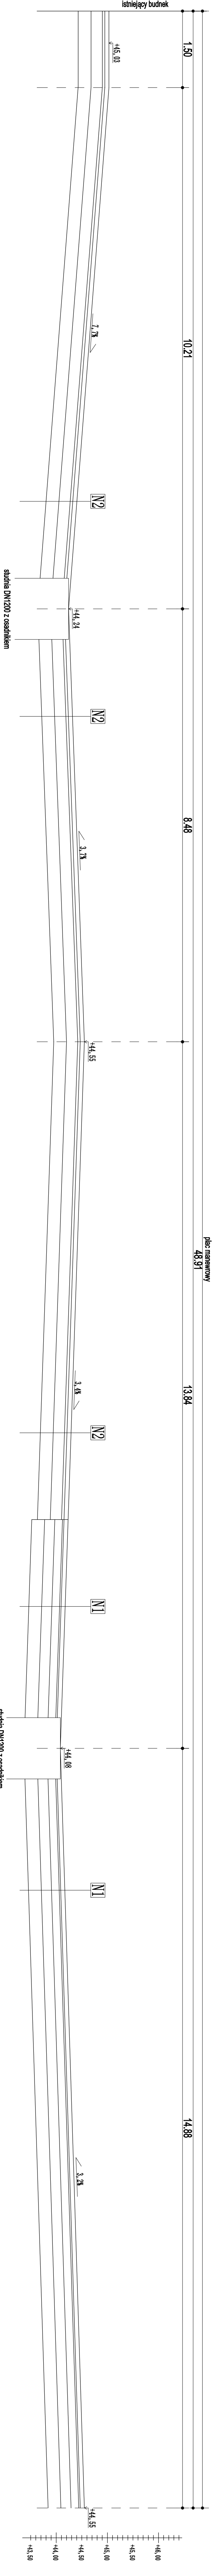

Nazwa inwestycji			
Remont i przebudowa nawierzchni placu manewrowego			
Adres inwestycji			
Pasek, ul. Ponia 2c nr 38/8			
Projektant			
mgr inż. Paweł Słobarczyk, uprawnienia w specjalności konstrukcyjno-budowlanej numer WAA/0035/POK/03			
Sprawdził			
mgr inż. Grzegorz Orłowski, uprawnienia w specjalności drogowej numer WAA/0035/POD/13			
Skala			
1 : 50			
Opracował			
mgr inż. Michał Pomianowski			
Typ rysunku		Branzja	Drogonia
Przekrój D-D i E-E		D-04	Strona ...