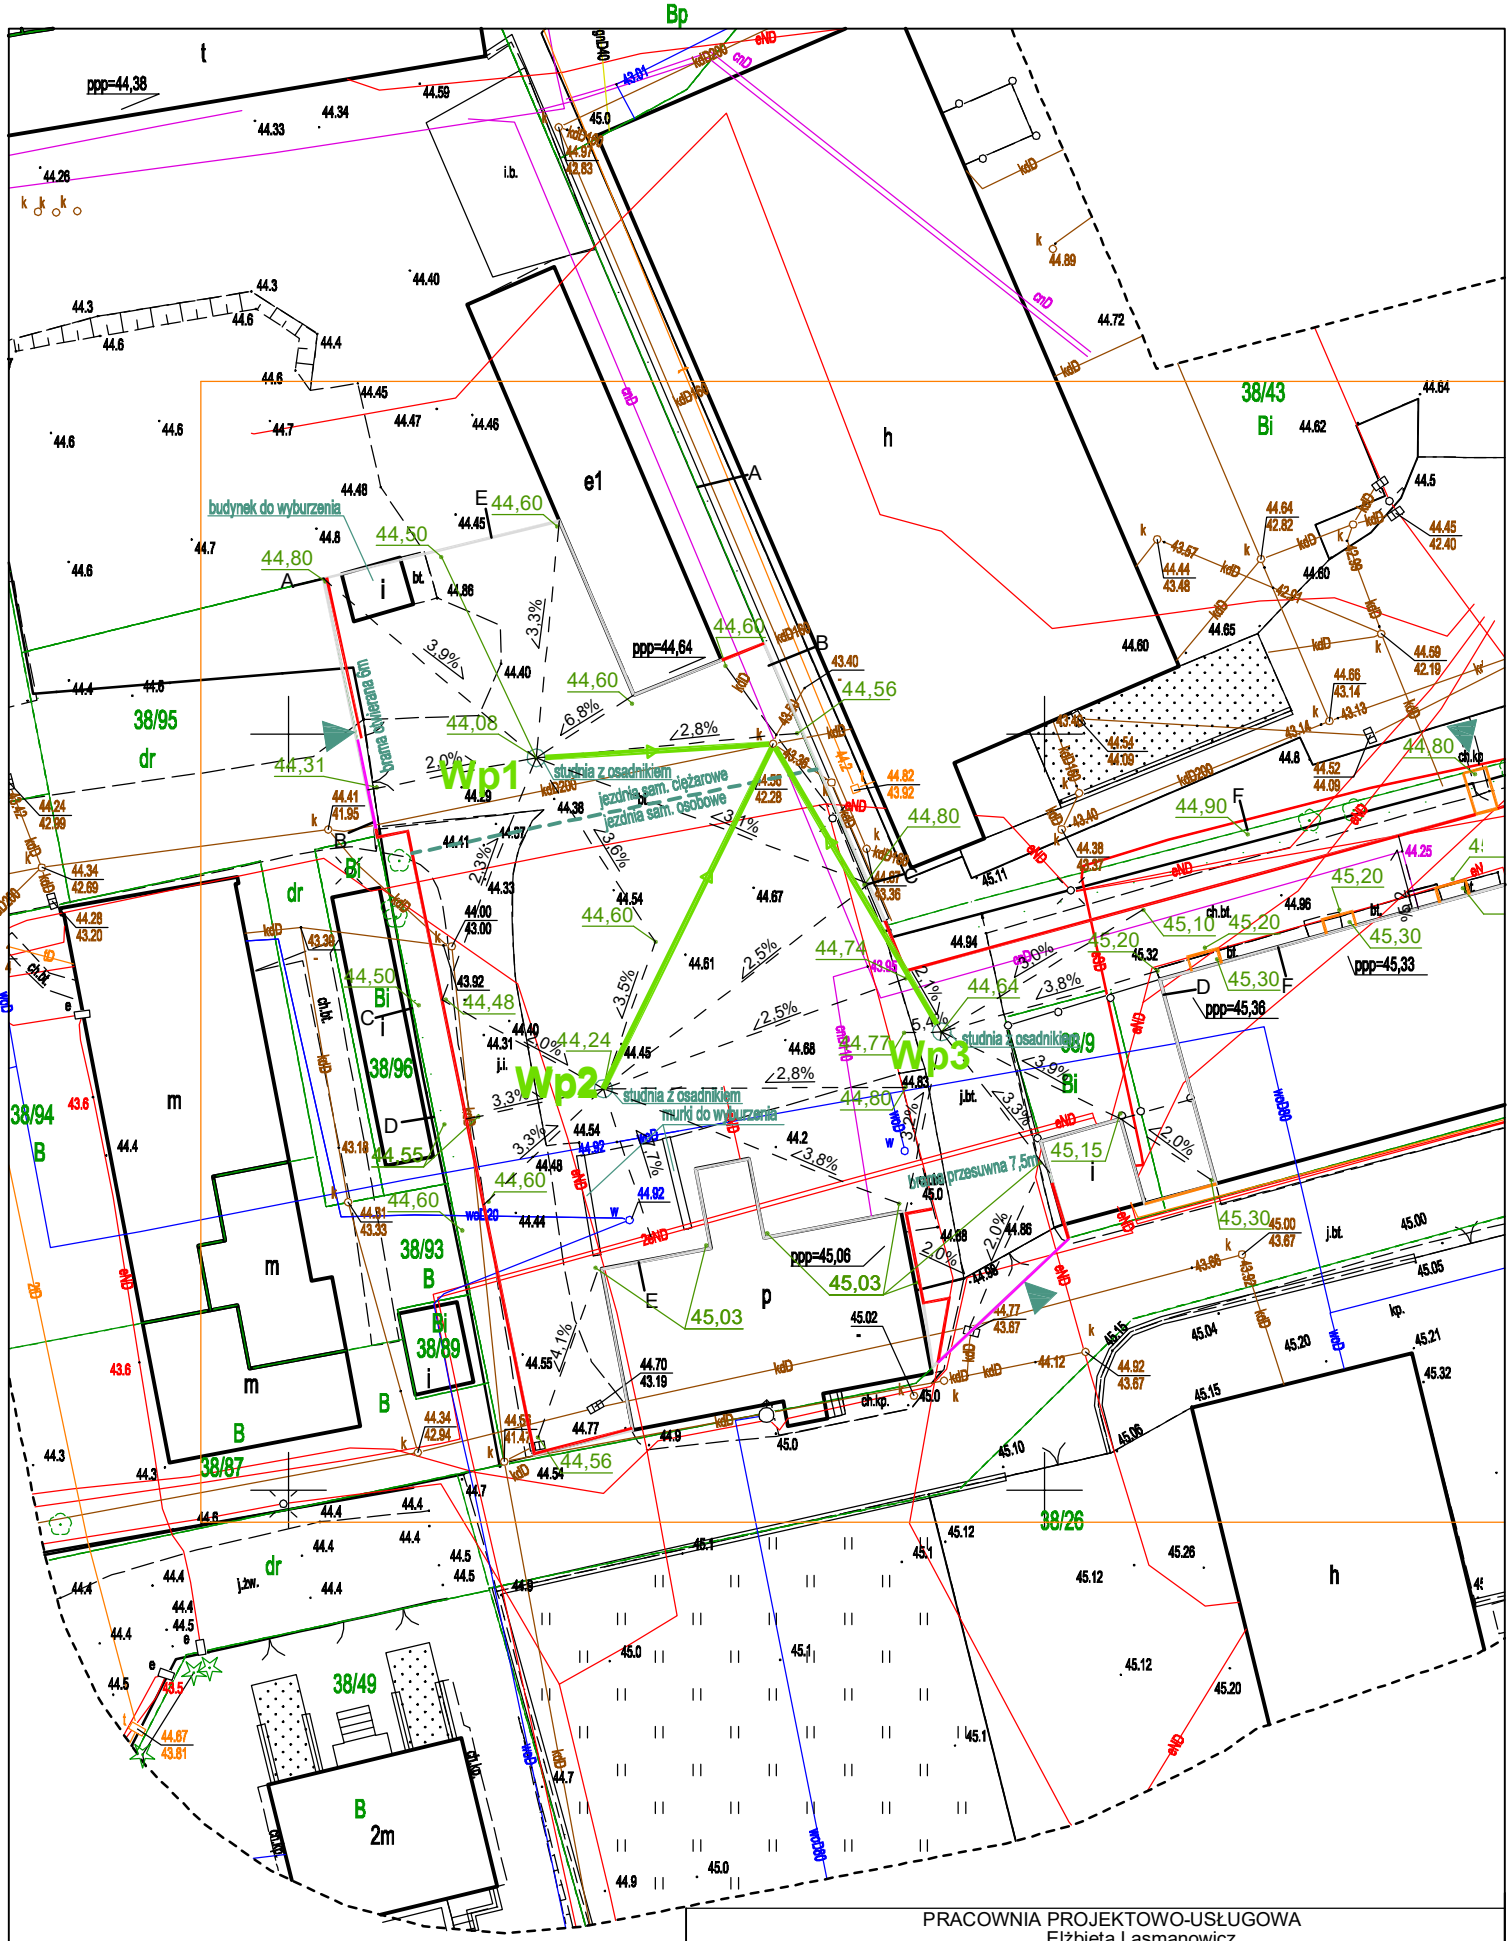

OZNACZENIA:

PCV 160 - projektowane odwodnienie

PRACOWNIA PROJEKTOWO-USŁUGOWA Elżbieta Lasmanowicz 10-502 Olsztyn, ul. Kościuszki 13, tel. (89) 5336020, kom. 693117743		
TEMAT:	PRZYŁĄCZE KANALIZACJI SANITARNEJ	SKALA: 1:50
OBIEKT:	PLAC MANEWROWY NA TERENIE OŚRODKA SZKOLENIA ZAWODOWEGO OCHOTNICZEGO HUFCA PRACY PRZY UL. POLNEJ 2C W PASŁĘKU DZ. NR 3-38/8	DATA 09.2020
PROJEKTANT:	mgr inż. Elżbieta Lasmanowicz	Upr.bud. NR RYS.