


PROFIL ODWODNIENIA

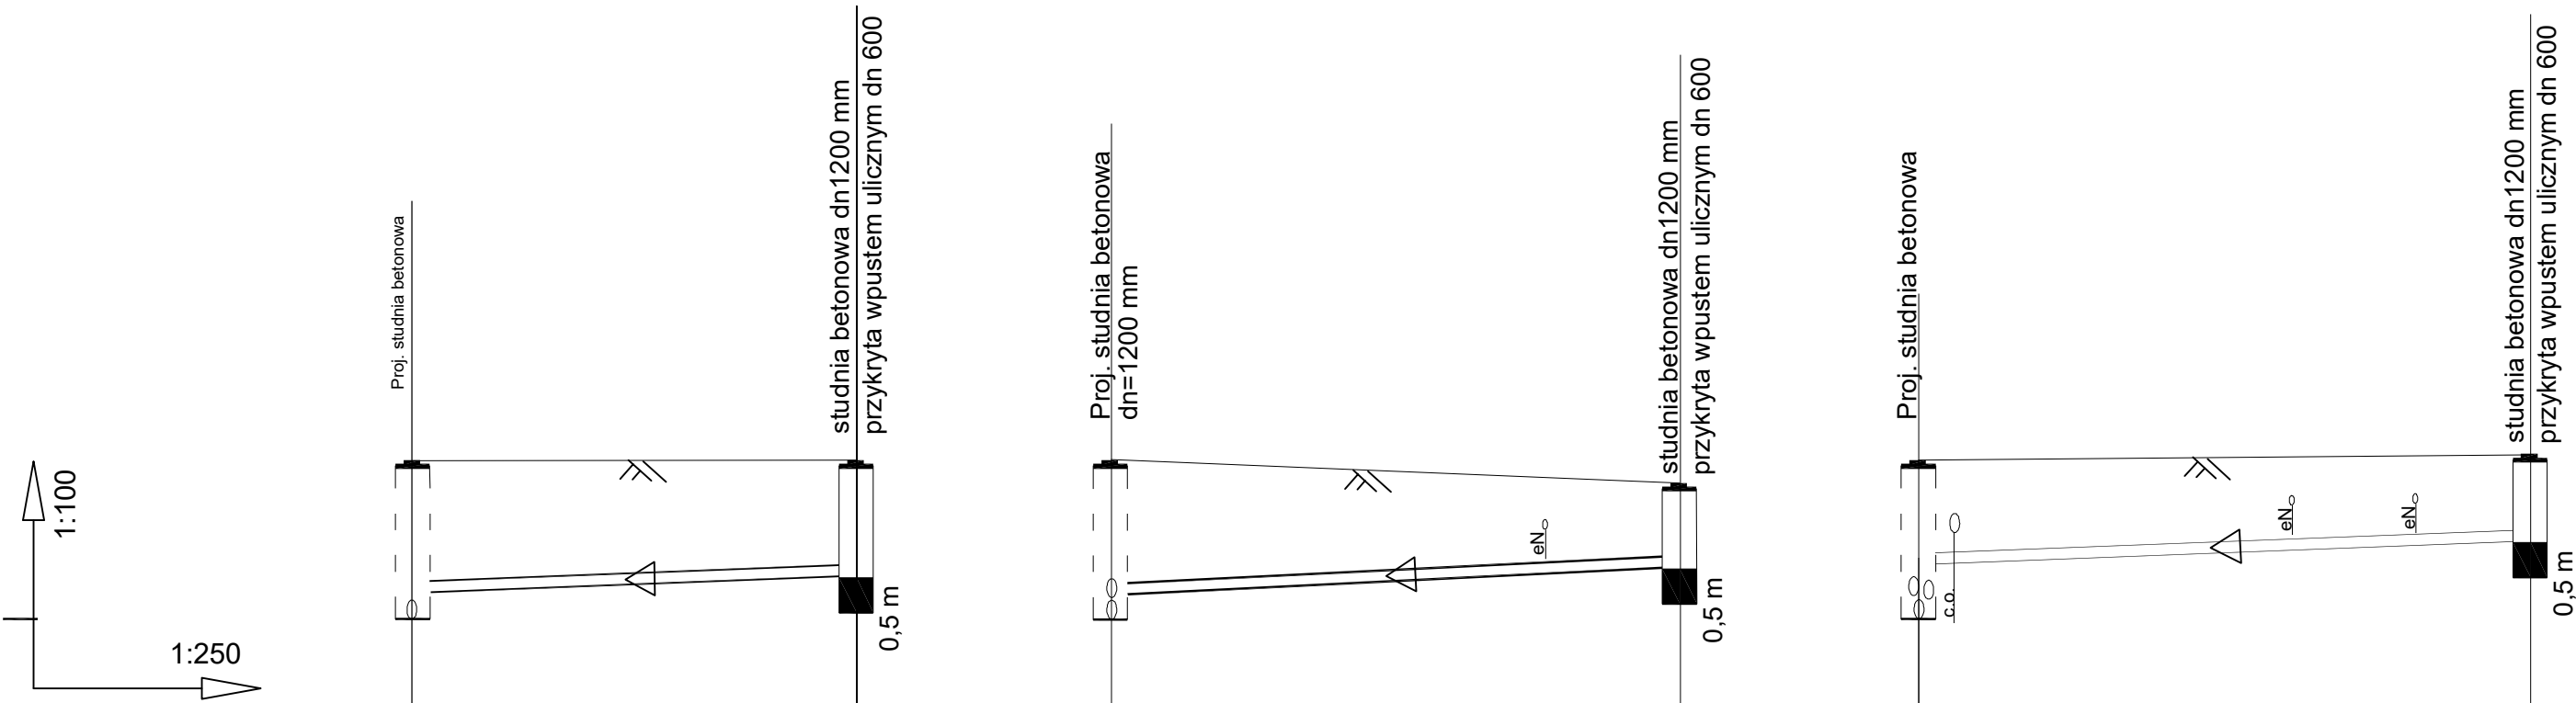

PP = 40,00m n.p.m.

RZĘDNA TERENU	44,56	44,08	44,56	44,24	44,56	44,64
RZĘDNA DNA KANAŁU	42,28 42,66	42,90	42,28 42,61	43,00	42,28 43,07	43,40
ZAGŁĘBIENIE	2,28 1,90	1,18	2,28 1,85	1,24	2,28 1,49	1,24
ŚREDNICE, SPADKI	0,160 PCV i=1,5%		0,160 PCV i=1,5%		0,160 PCV i=1,5%	
DŁUGOŚCI, ODLEGŁOŚCI	0,0 -16,0-	16,0	0,0 -25,5-	25,5	0,0 -22,0-	22,0
OZNACZENIA	Distn Wp1		Distn Wp2		Distn Wp3	