


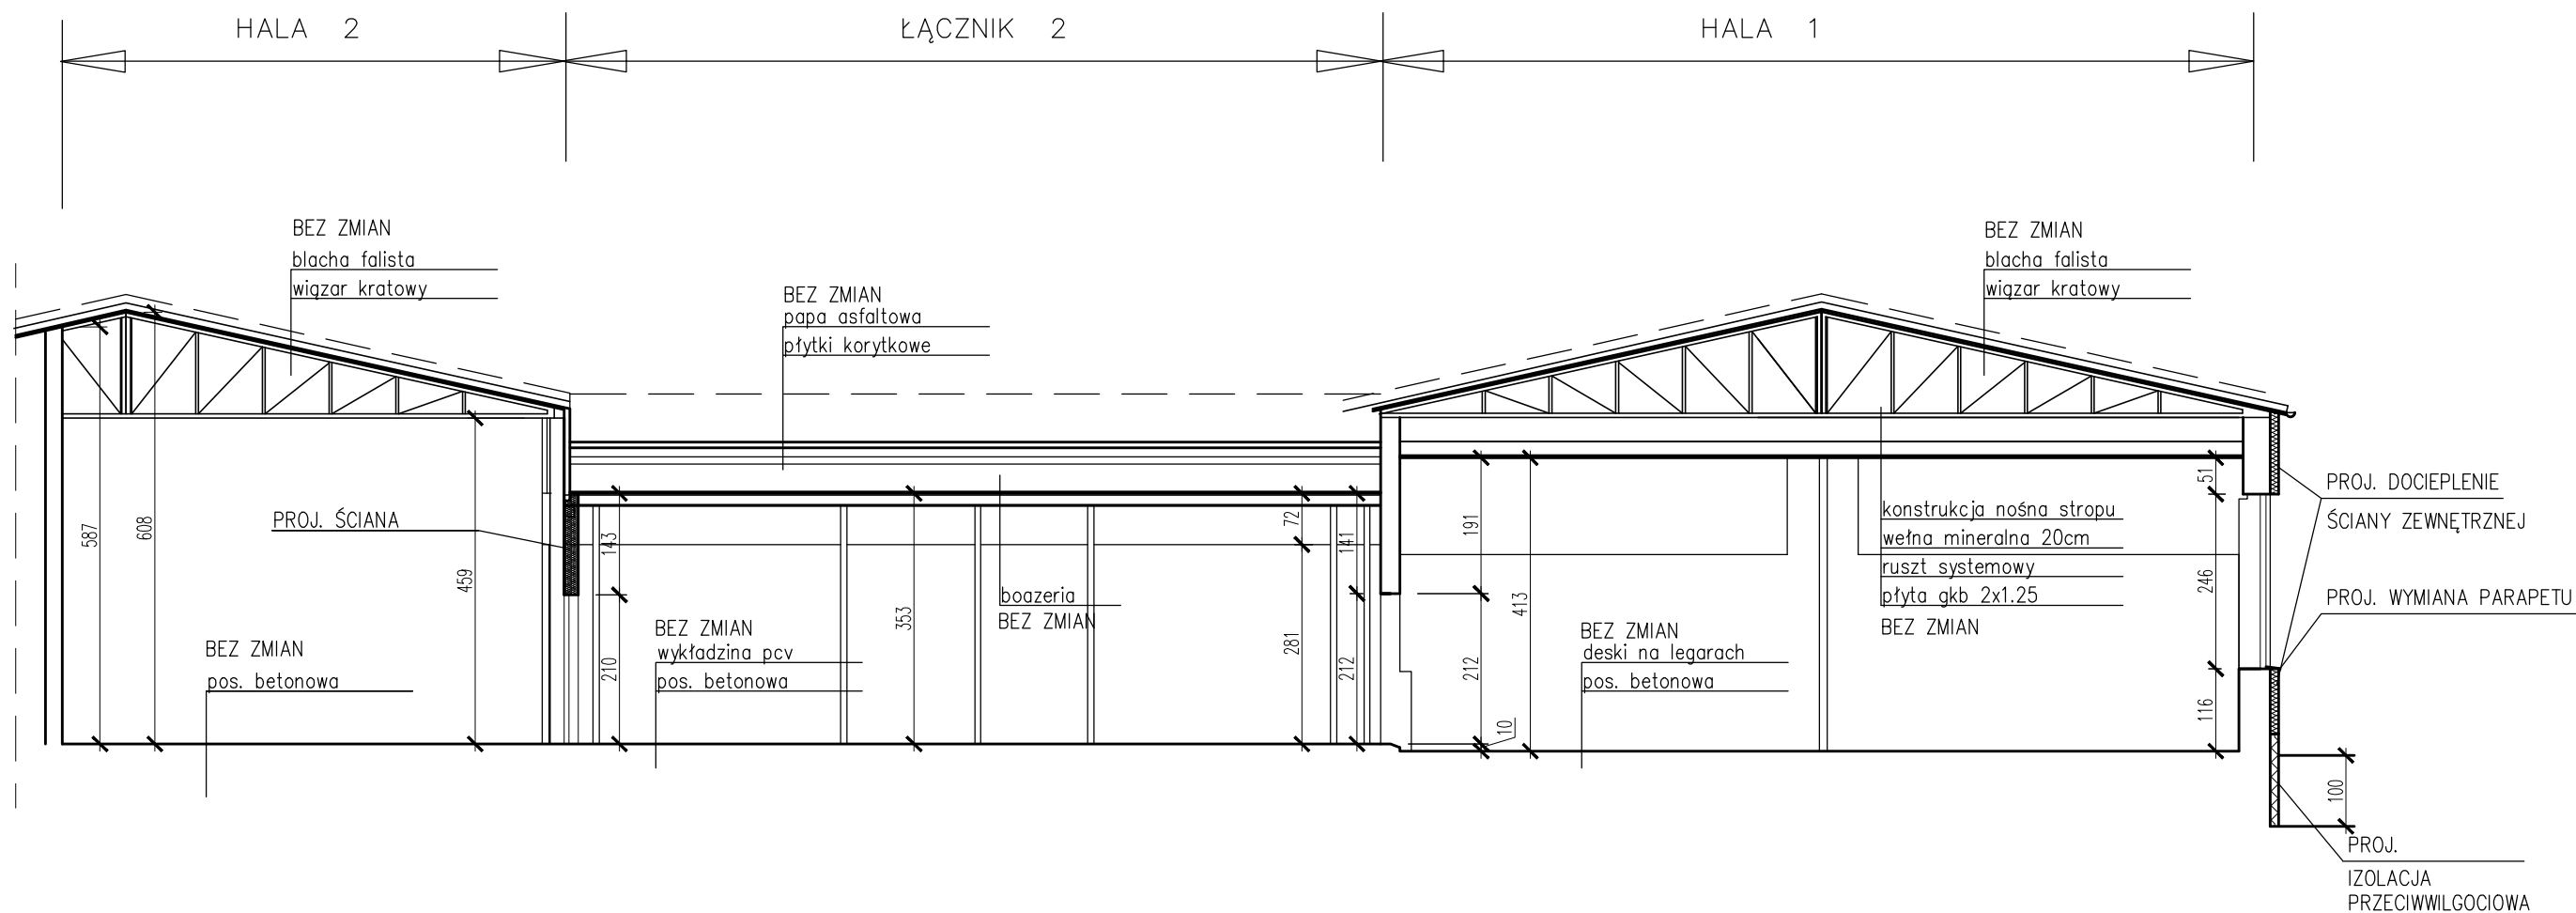

PRZĘKRÓJ A-A

|              |                                                                 |         |              |
|--------------|-----------------------------------------------------------------|---------|--------------|
| TEMAT        | DOCIEPLENIE BUDYNKU WARSZATÓW OHP                               | NR RYS. | 4            |
| ADRES        | OŚRODEK SZKOLENIA I WYCHOWANIA OHP<br>Mrqgowo ul. Przemysowa 11 | SKALA   | 1:100        |
| FAZA         | PROJEKT BUDOWLANY                                               | BRANŻA: | ARCHITEKTURA |
| PROJEKTANT   | mgr inż. arch. Agata Szczepańska upr.2/96/OI                    | DATA:   | 04.2020      |
| SPRAWDZAJĄCY | mgr inż. arch. Barbara Modzelewska upr. 50/Gd/97                | PODPIS  |              |