


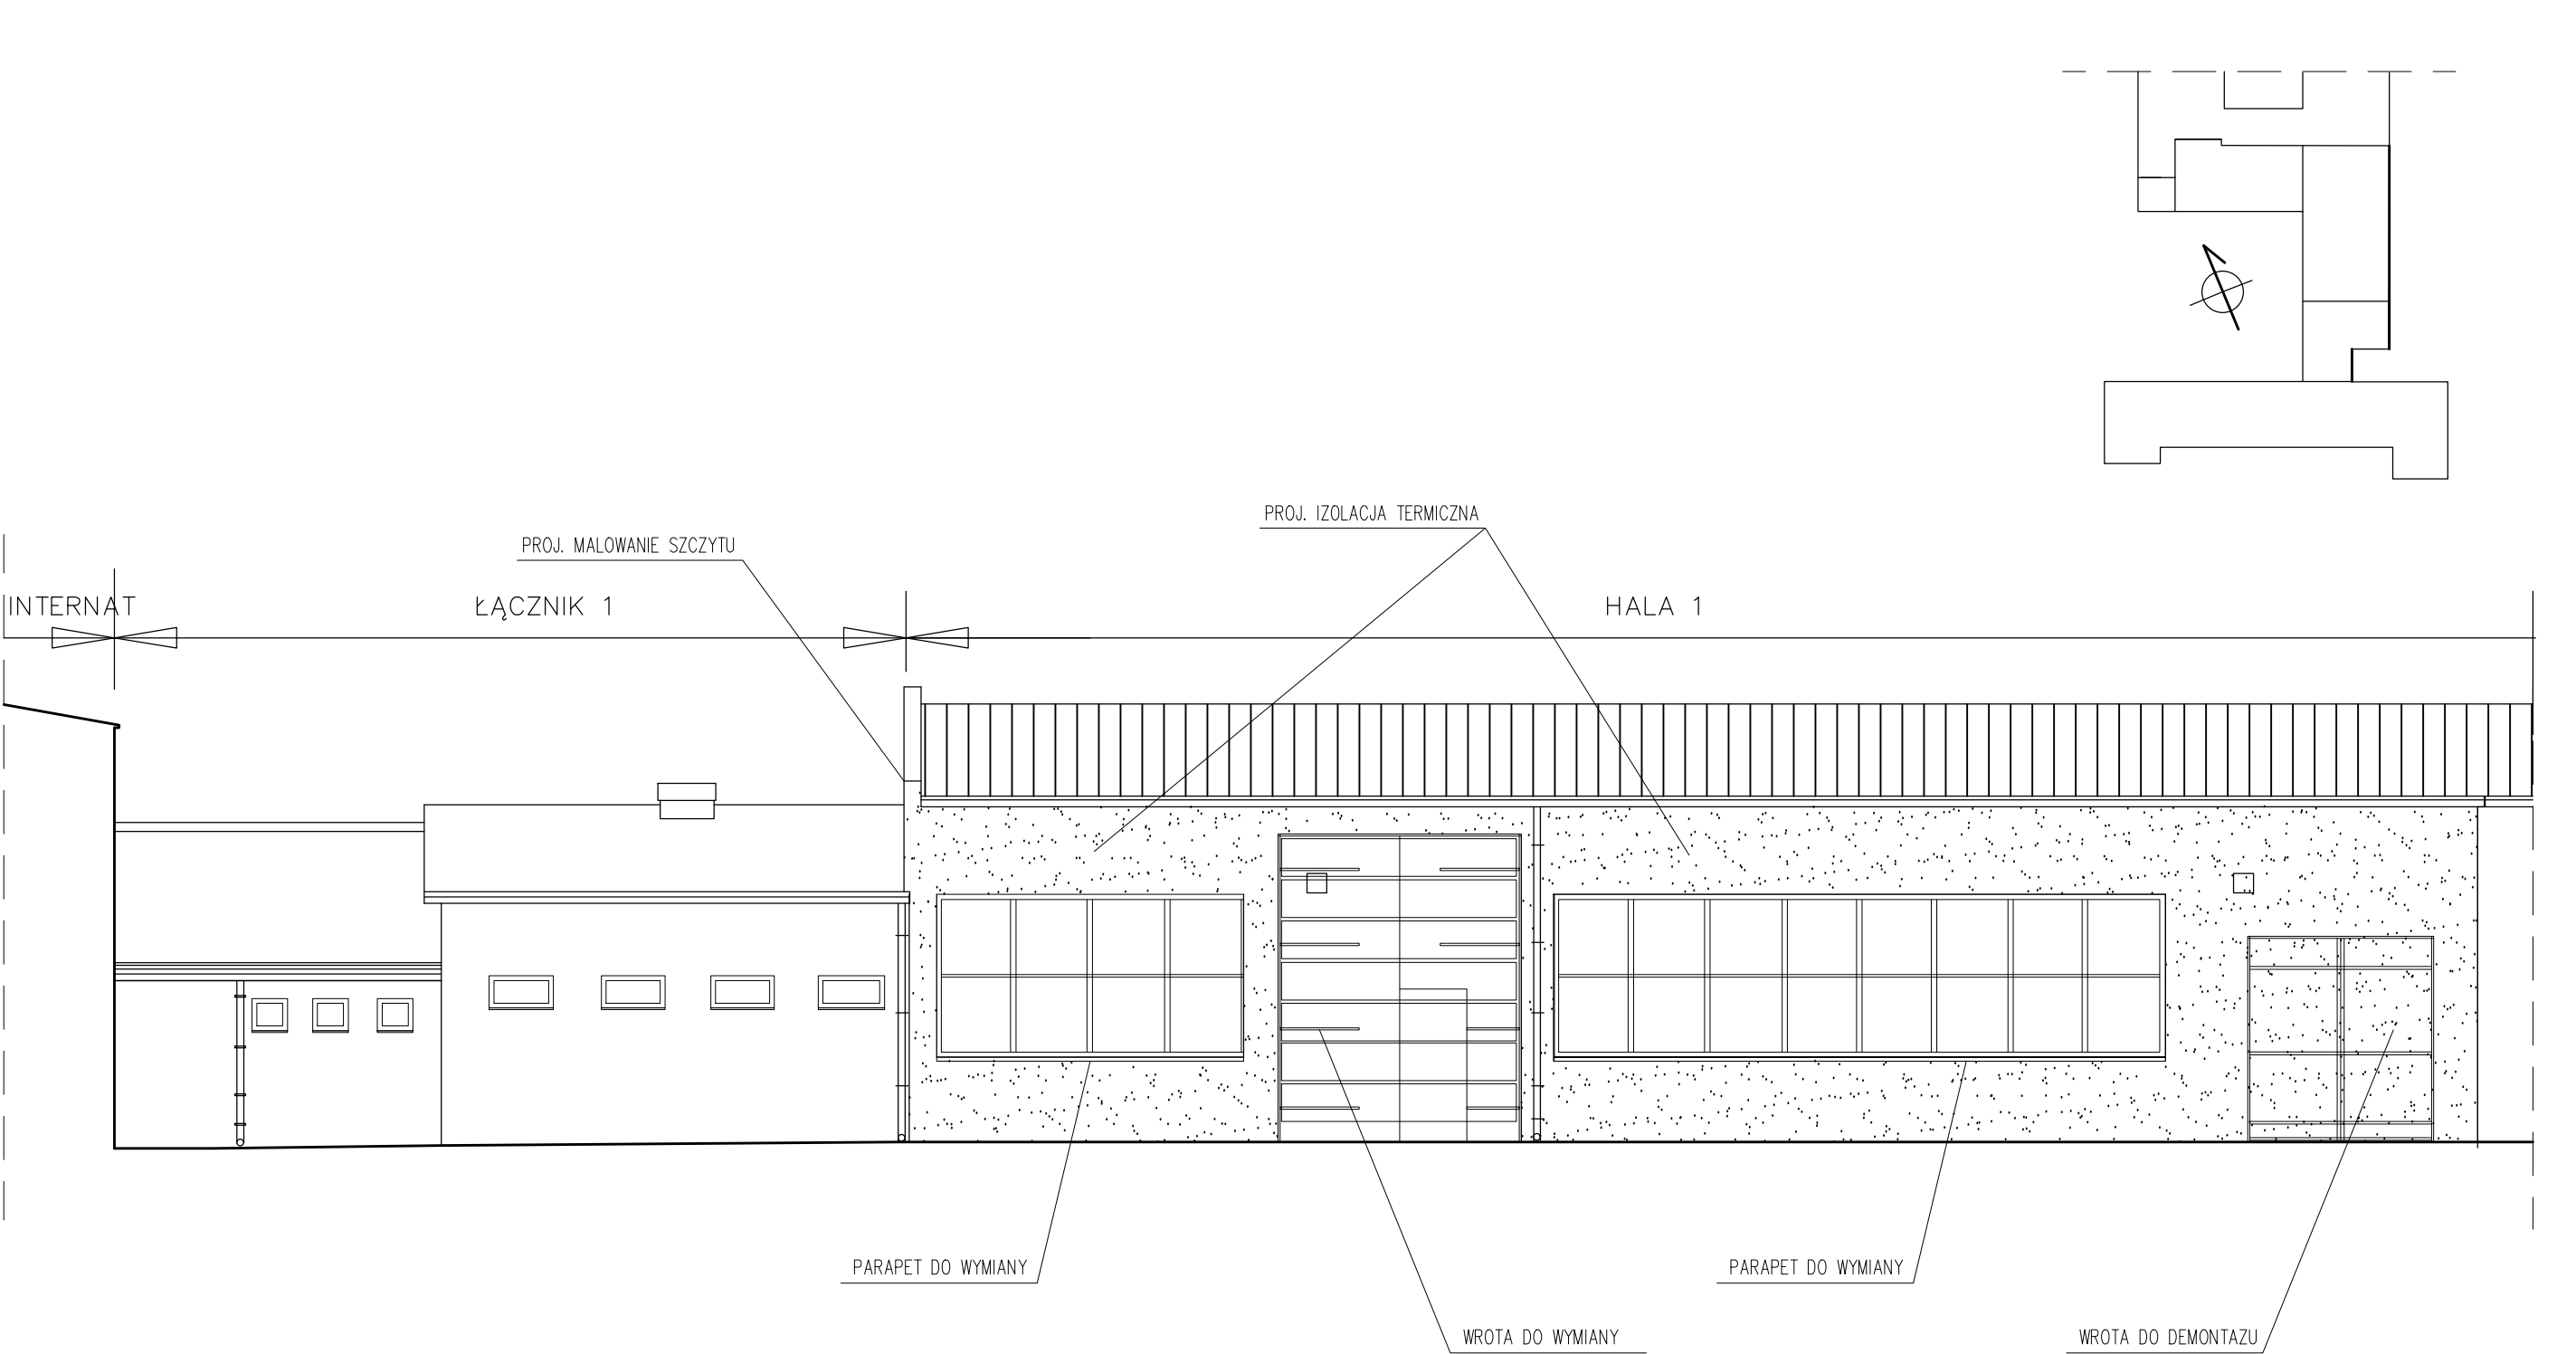

ELEWACJA WSCHODNIA

TEMAT		NR RYS.
DOCIEPLENIE BUDYNKU WARSZATÓW OHP		5
ADRES		SKALA
OŚRODEK SZKOLENIA I WYCHOWANIA OHP Mrqgowo ul. Przemysowa 11		1:100
FAZA	BRANŻA:	DATA:
PROJEKT BUDOWLANY	ARCHITEKTURA	04.2020
PROJEKTANT mgr inż. arch. Agata Szczepańska upr.2/96/OI		PODPIS
SPRAWDZAJĄCY mgr inż. arch. Barbara Modzelewska upr. 50/Gd/97		