


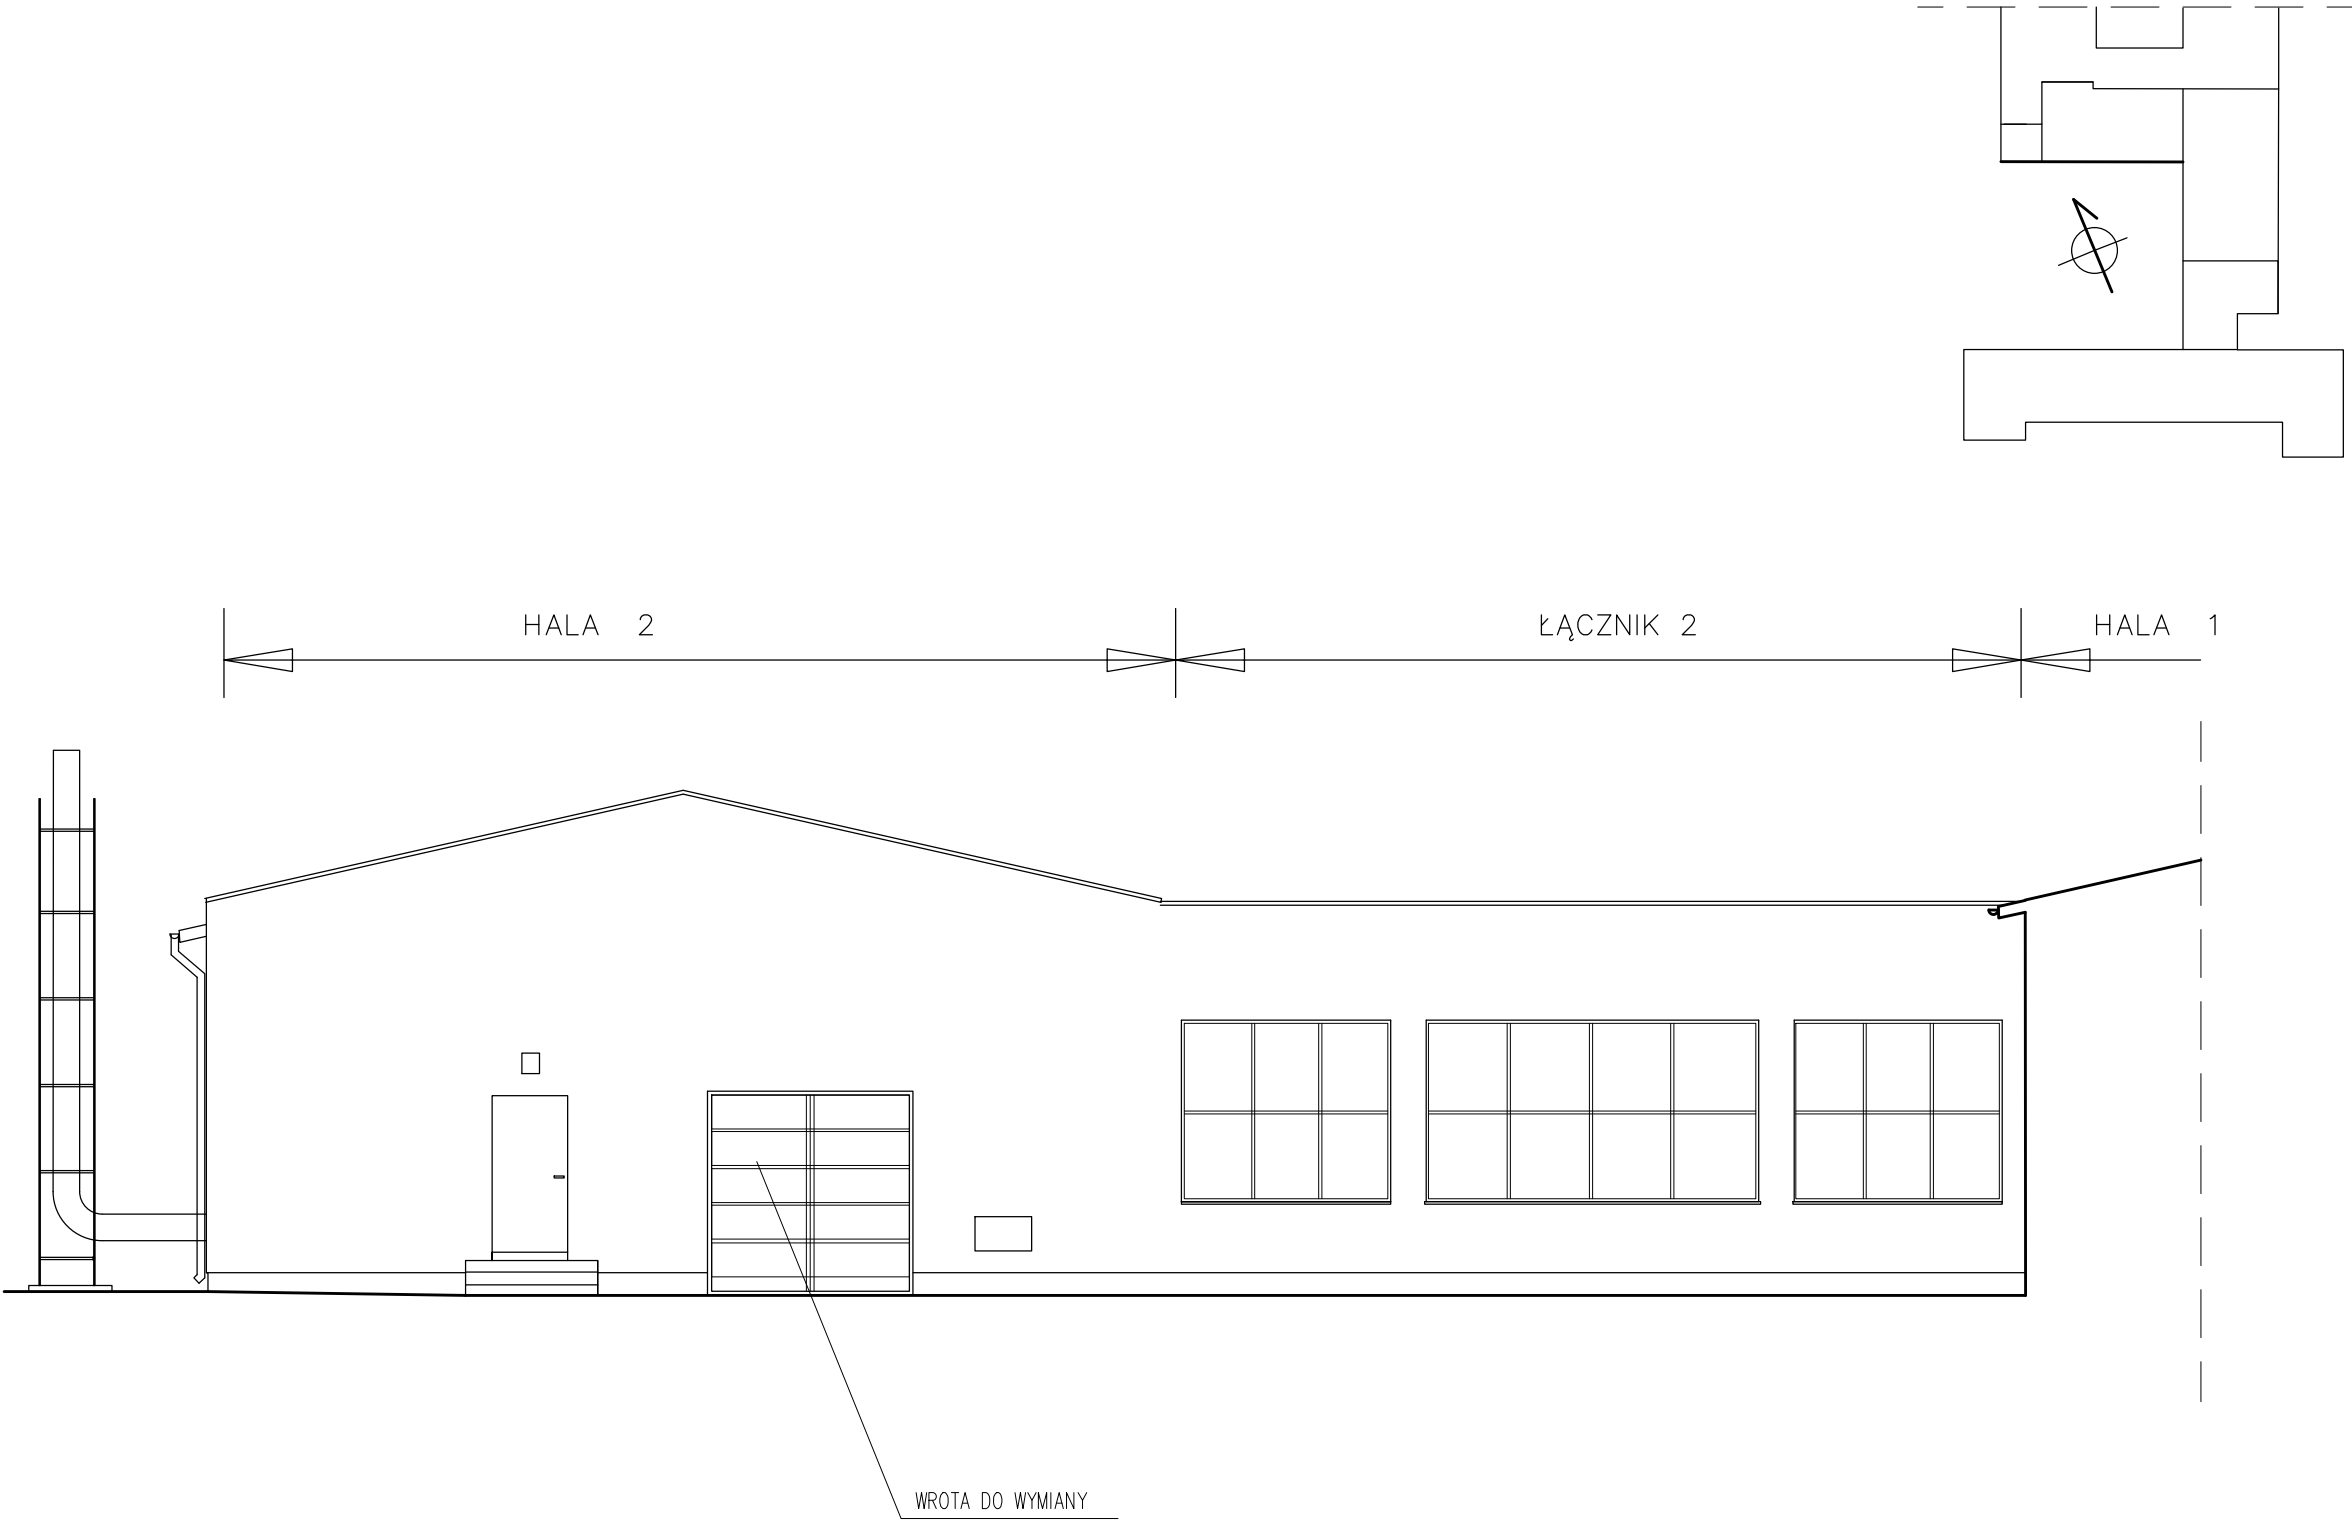

ELEWACJA POŁUDNIOWA

TEMAT DOCIEPLENIE BUDYNKU WARSZATÓW OHP		NR RYS. 7
ADRES OŚRODEK SZKOLENIA I WYCHOWANIA OHP Mrqgowo ul. Przemysowa 11		SKALA 1:100
FAZA PROJEKT BUDOWLANY	BRANŻA: ARCHITEKTURA	DATA: 04.2020
PROJEKTANT mgr inż. arch. Agata Szczepańska upr.2/96/OI		PODPIS
SPRAWDZAJĄCY mgr inż. arch. Barbara Modzelewska upr. 56/Gd/97		