



CHODNIK

TEREN ZIELONY

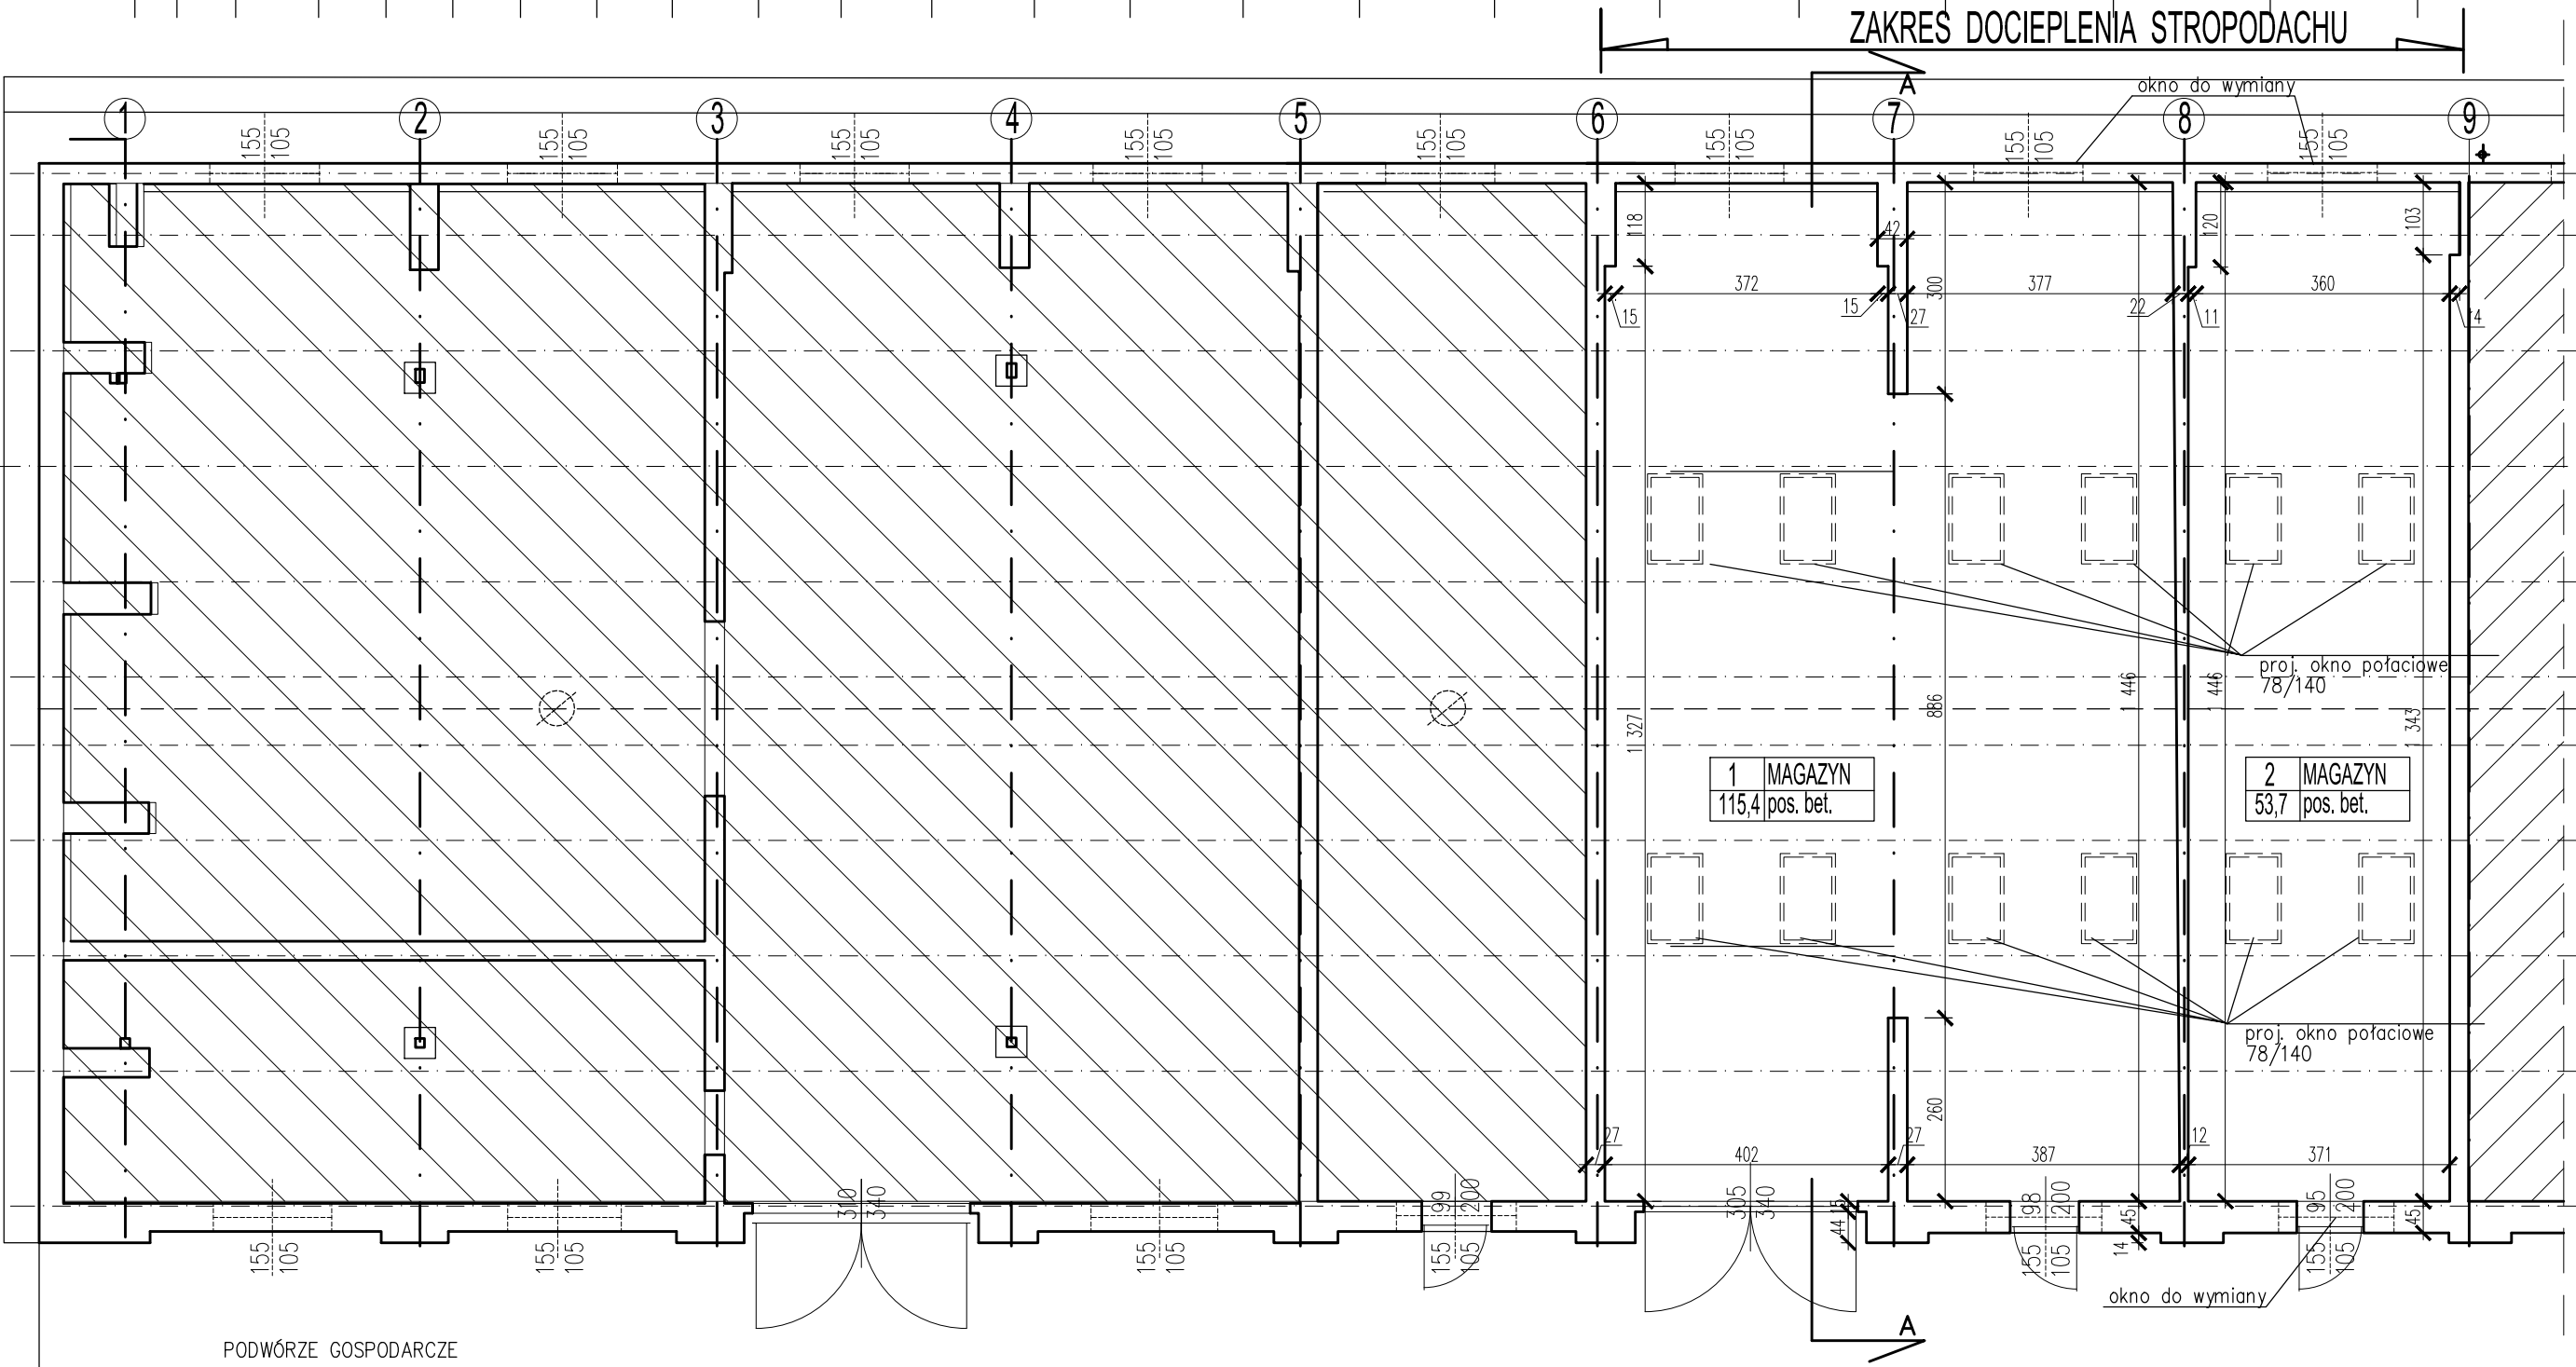

PODWÓRZE GOSPODARCZE

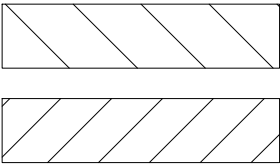

POMIESZCZENIA POZA ZAKRESEM ROBÓT BUDOWLANYCH

POMIESZCZENIA NIEZALEŻĄCE DO INWESTORA

RZUT PRZYZIEMIA

TEMAT	DOCIEPLENIE CZĘŚCI STROPODACHU BUDYNKU WARSZTATOWO-MAGAZYNOWEGO	NR RYS.	1
FAZA	ETAP I	SKALA	1:100
ADRES	Olsztyn, ul. Artyleryjska 3a	DATA:	10.2020
OPRACOWANIE	mgr inż. arch. Agata Szczepańska upr.2/96/OI	PODPIS	