


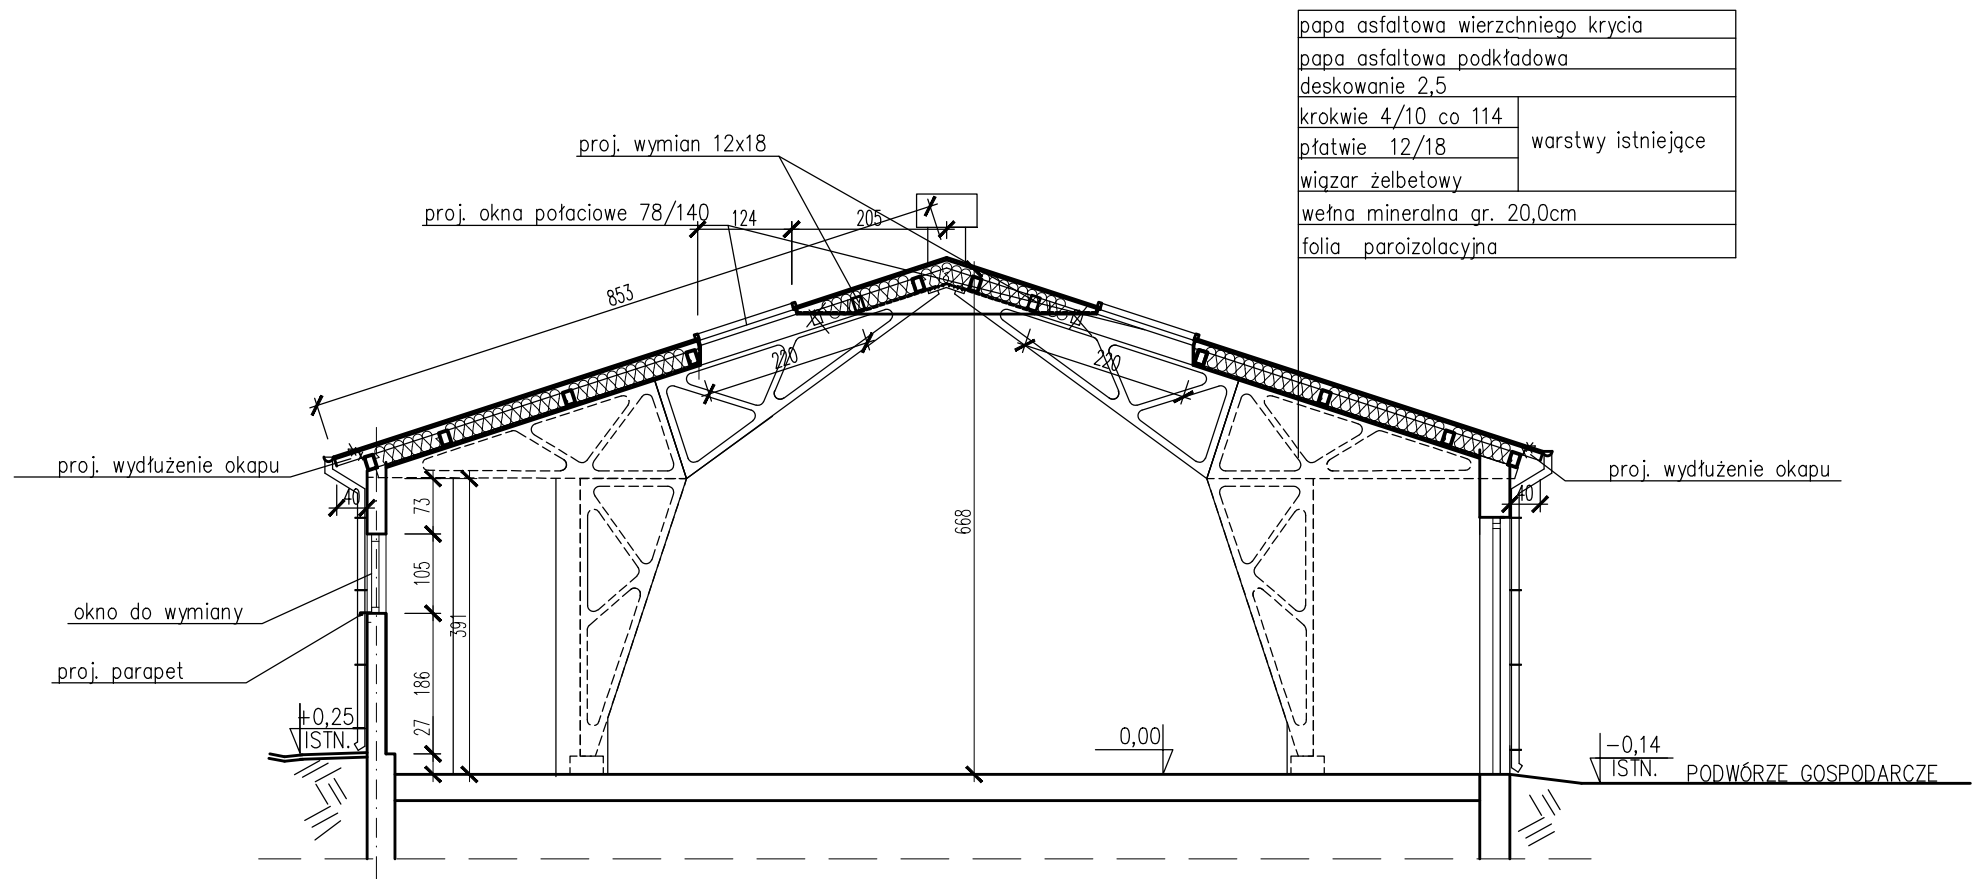

Uwaga : Przed wykonaniem izolacji termicznej stropodachu należy wzmocnić istn. płatwie nabijając obustronnie , na wszystkich stykach krawędziaki 6x18cm o długości 2,2m każdy (po 1,1m w każdą stronę styku). Dodatkowo, z uwagi na dawne zawigocenia elementów więźby dachowej (krokwie i płatwie) przed przystąpieniem do prac wskazana jest ocena ich stanu technicznego i ewentualnie miejscowa wymiana. W przypadku wątpliwości wskazany kontakt z jednostką projektową.

Uwaga: przed przystąpieniem do prac związanych z dopiepleniem połaci dachowej należy bezwzględnie wykonać inwentaryzację konstrukcji ram żelbetowych , łącznie z pomiarem klasy betonu i otulin zbrojenia głównego , dokonując ponownego przeliczenia jej nośności. W przypadku nie spełnienia wymagań nośności należy opracować instrukcję odśnieżania dachu , która ustali w jakiej ilości śnieg może leżeć na dachu oraz kiedy i jak go usuwać . Niezależnie należy wzmocnić istn. płatwie nabijając obustronnie , na wszystkich stykach krawędziaki 6x18cm o długości 2,2m każdy (po 1,1m w każdą stronę styku).

PRZEKRÓJ A-A

TEMAT	DOCIEPLENIE CZĘŚCI STROPODACHU BUDYNKU WARSZTATOWO-MAGAZYNOWEGO	NR RYS.	2
FAZA	ETAP I	SKALA	1:100
ADRES	Olsztyn, ul. Artyleryjska 3a	DATA:	10.2020
OPRACOWANIE	mgr inż. arch. Agata Szczepańska upr.2/96/OI	PODPIS	