



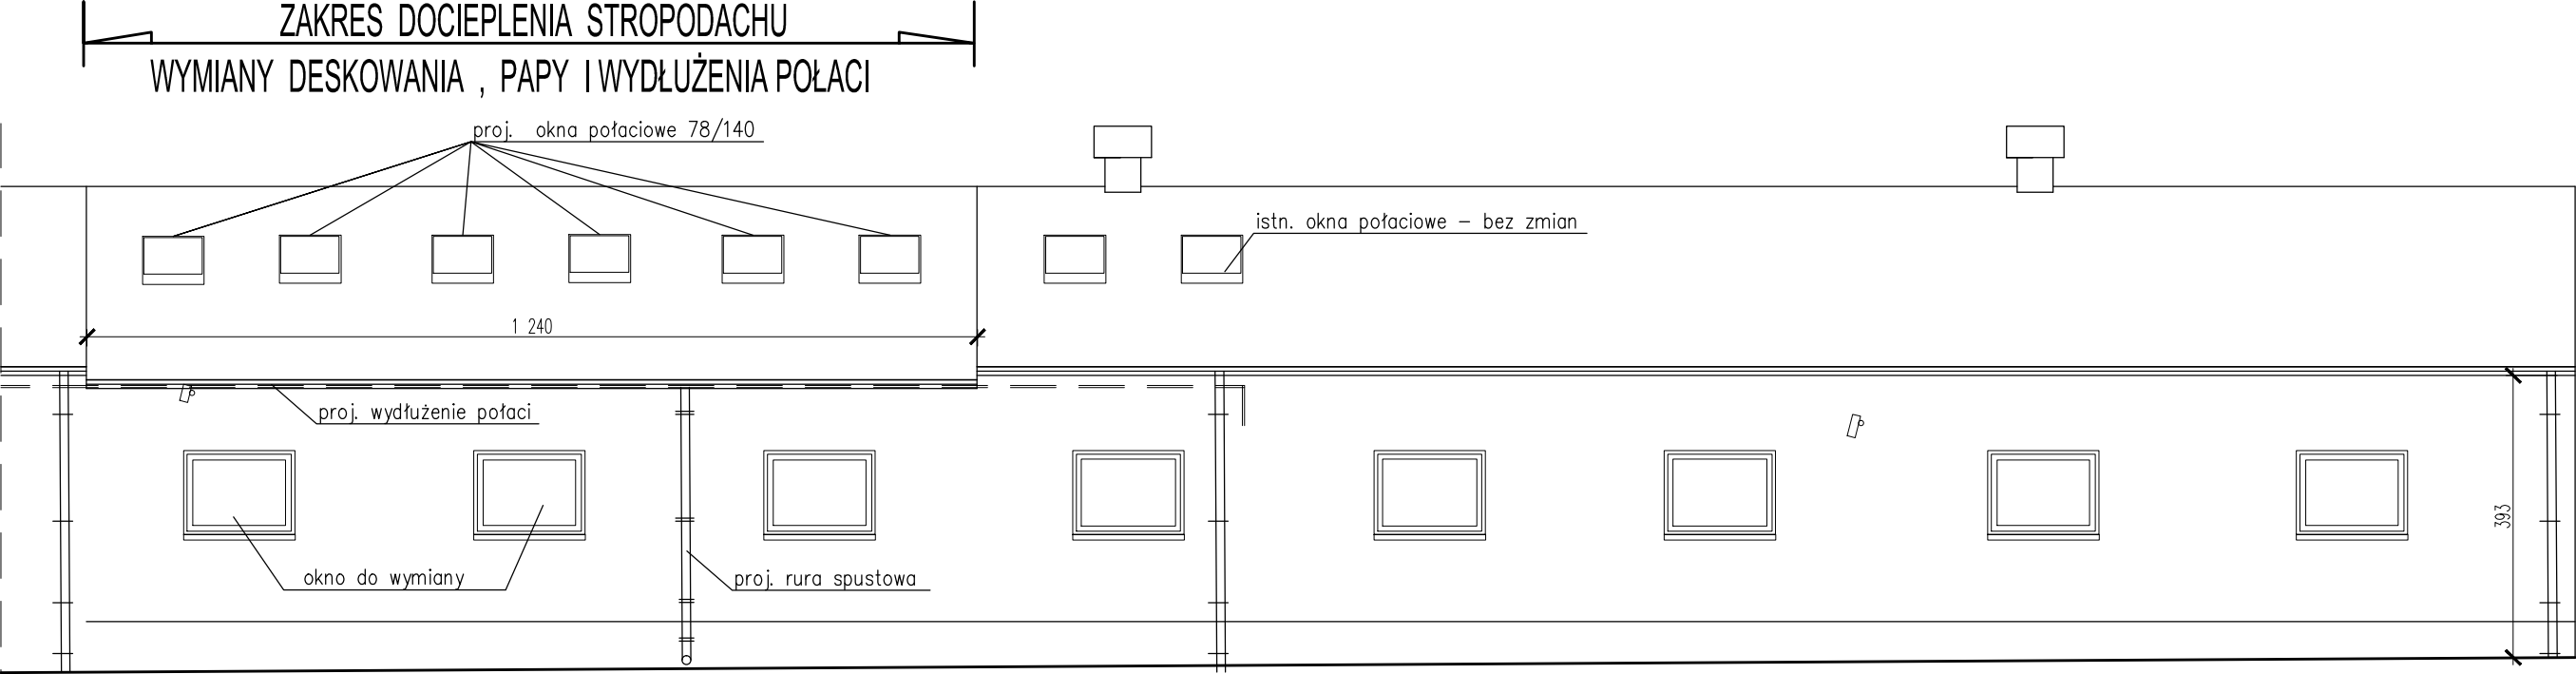

ELEWACJA POŁUDNIOWA

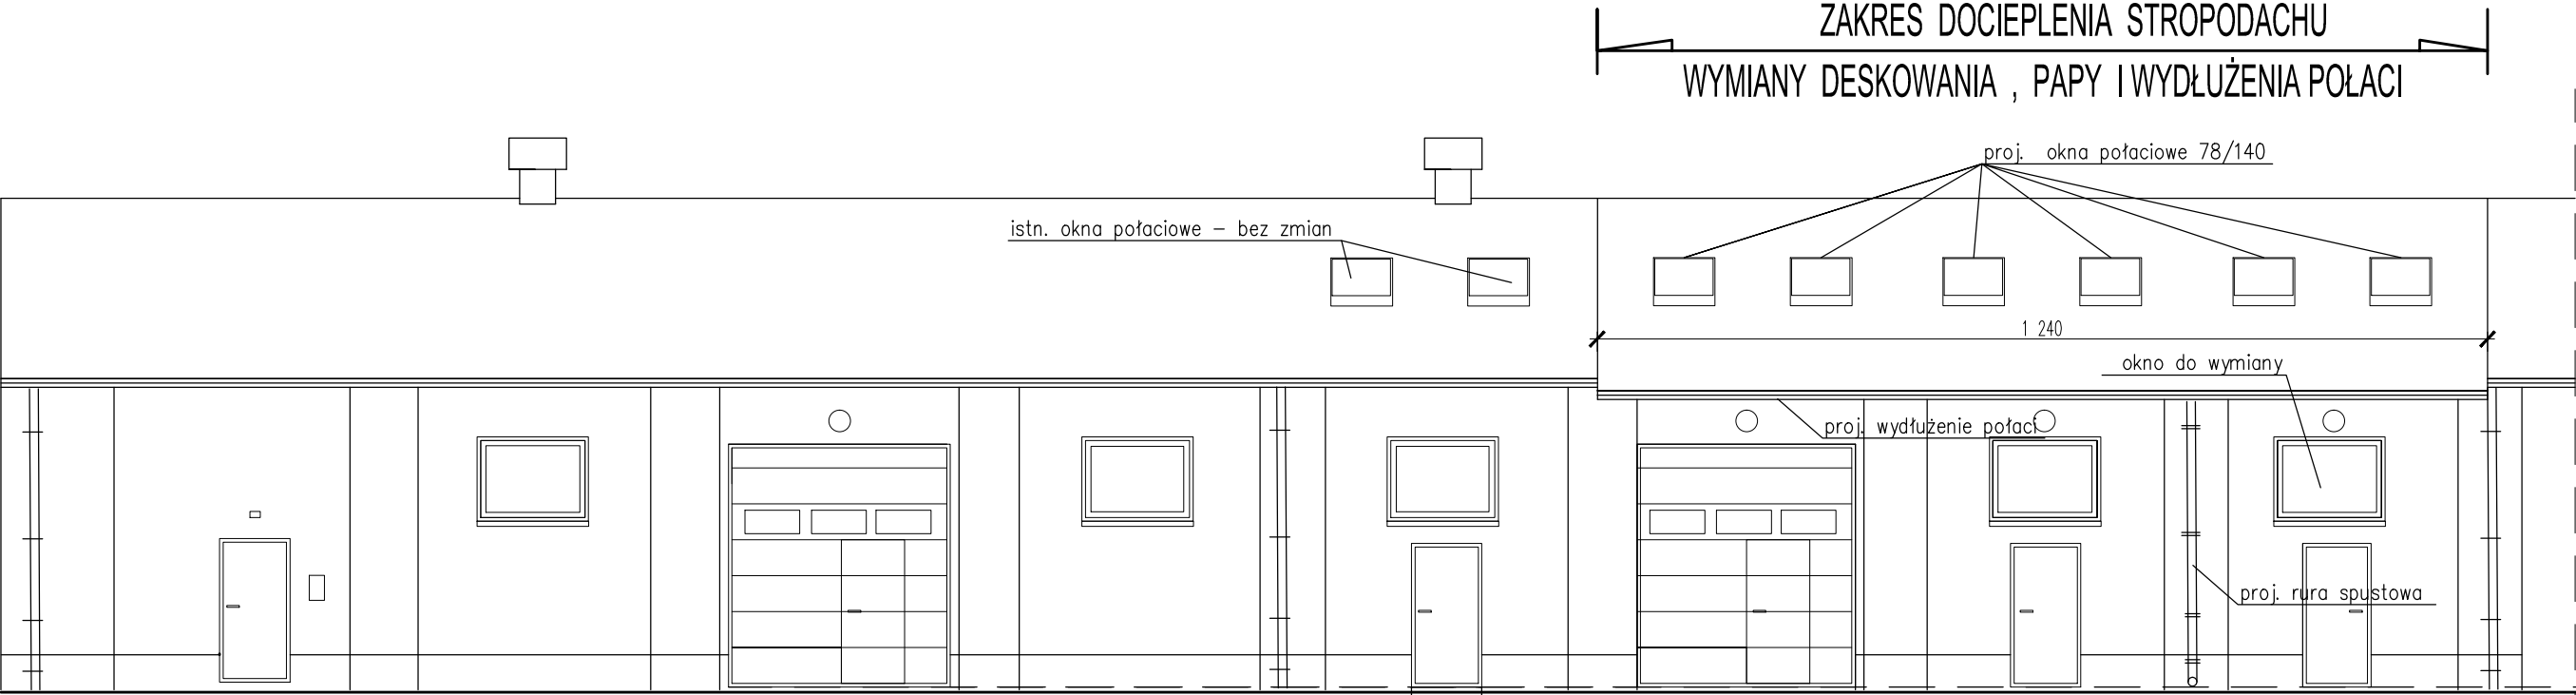

ELEWACJA PÓŁNOCNA

ELEWACJE PÓŁNOCNA I POŁUDNIOWA

TEMAT	DOCIEPLENIE CZĘŚCI STROPODACHU BUDYNKU WARSZTATOWO-MAGAZYNEGO	NR RYS.	3
FAZA	ETAP I	SKALA	1:100
ADRES	Olsztyn, ul. Artyleryjska 3a	DATA:	10.2020
OPRACOWANIE	mgr inż. arch. Agata Szczepańska upr.2/96/OI	PODPIS	