


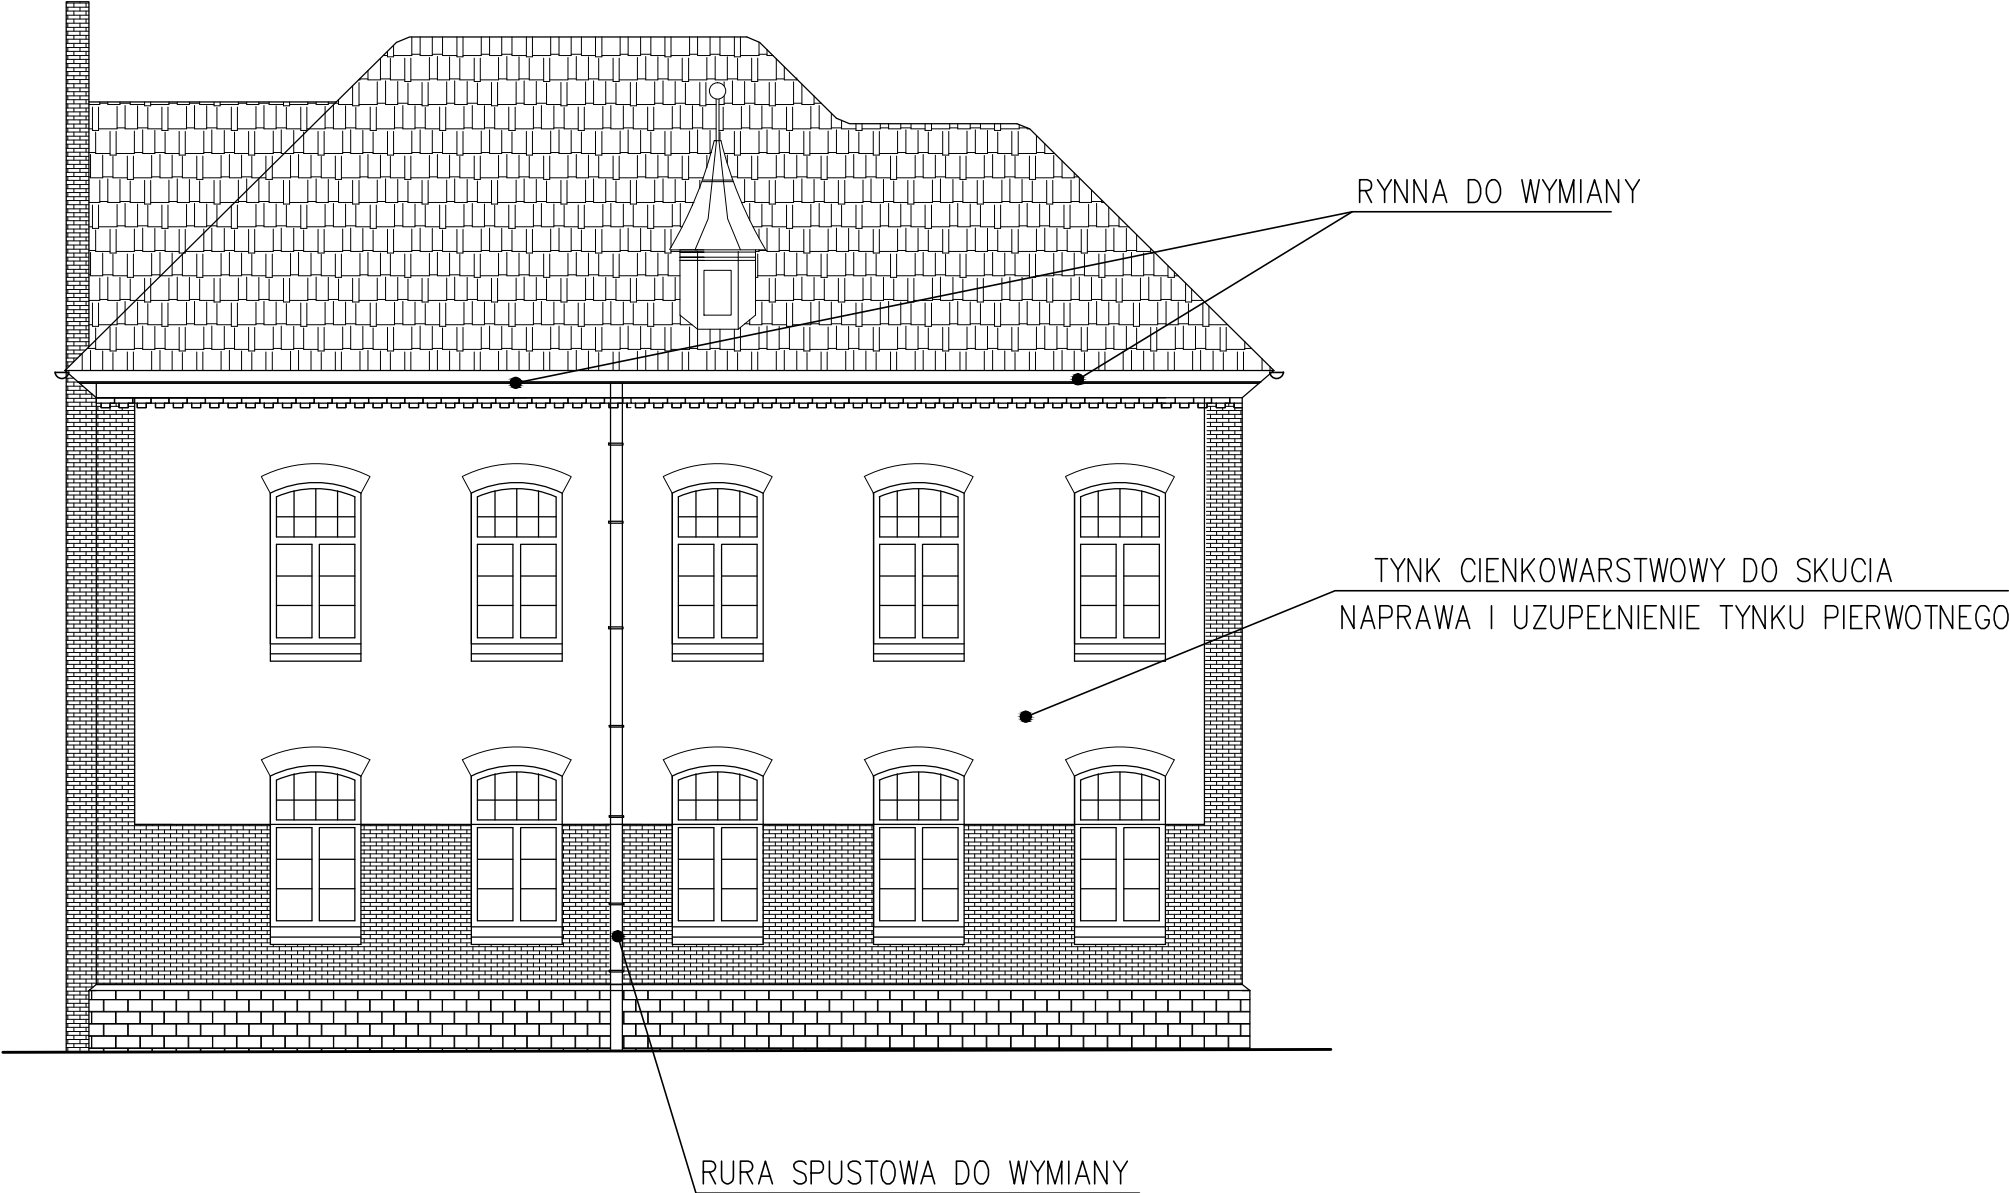

ELEWACJA POŁUDNIOWA

TEMAT		NR RYS.
REMONT TRZECH ELEWACJI BUDYNKU Z WYMIANĄ RYNIEN I RUR SPUSTOWYCH		4
ADRES		SKALA
WARMIŃSKO–MAZURSKA WOJEWÓDZKA KOMENDA OHP 10–165 Olsztyn, ul. Artyleryjska 3b		1:100
FAZA	BRANŻA:	DATA:
PROJEKT BUDOWLANY	ARCHITEKTURA	06.2020
PROJEKTANT		PODPIS
mgr inż. arch. Agata Szczepańska upr.2/96/OI		