


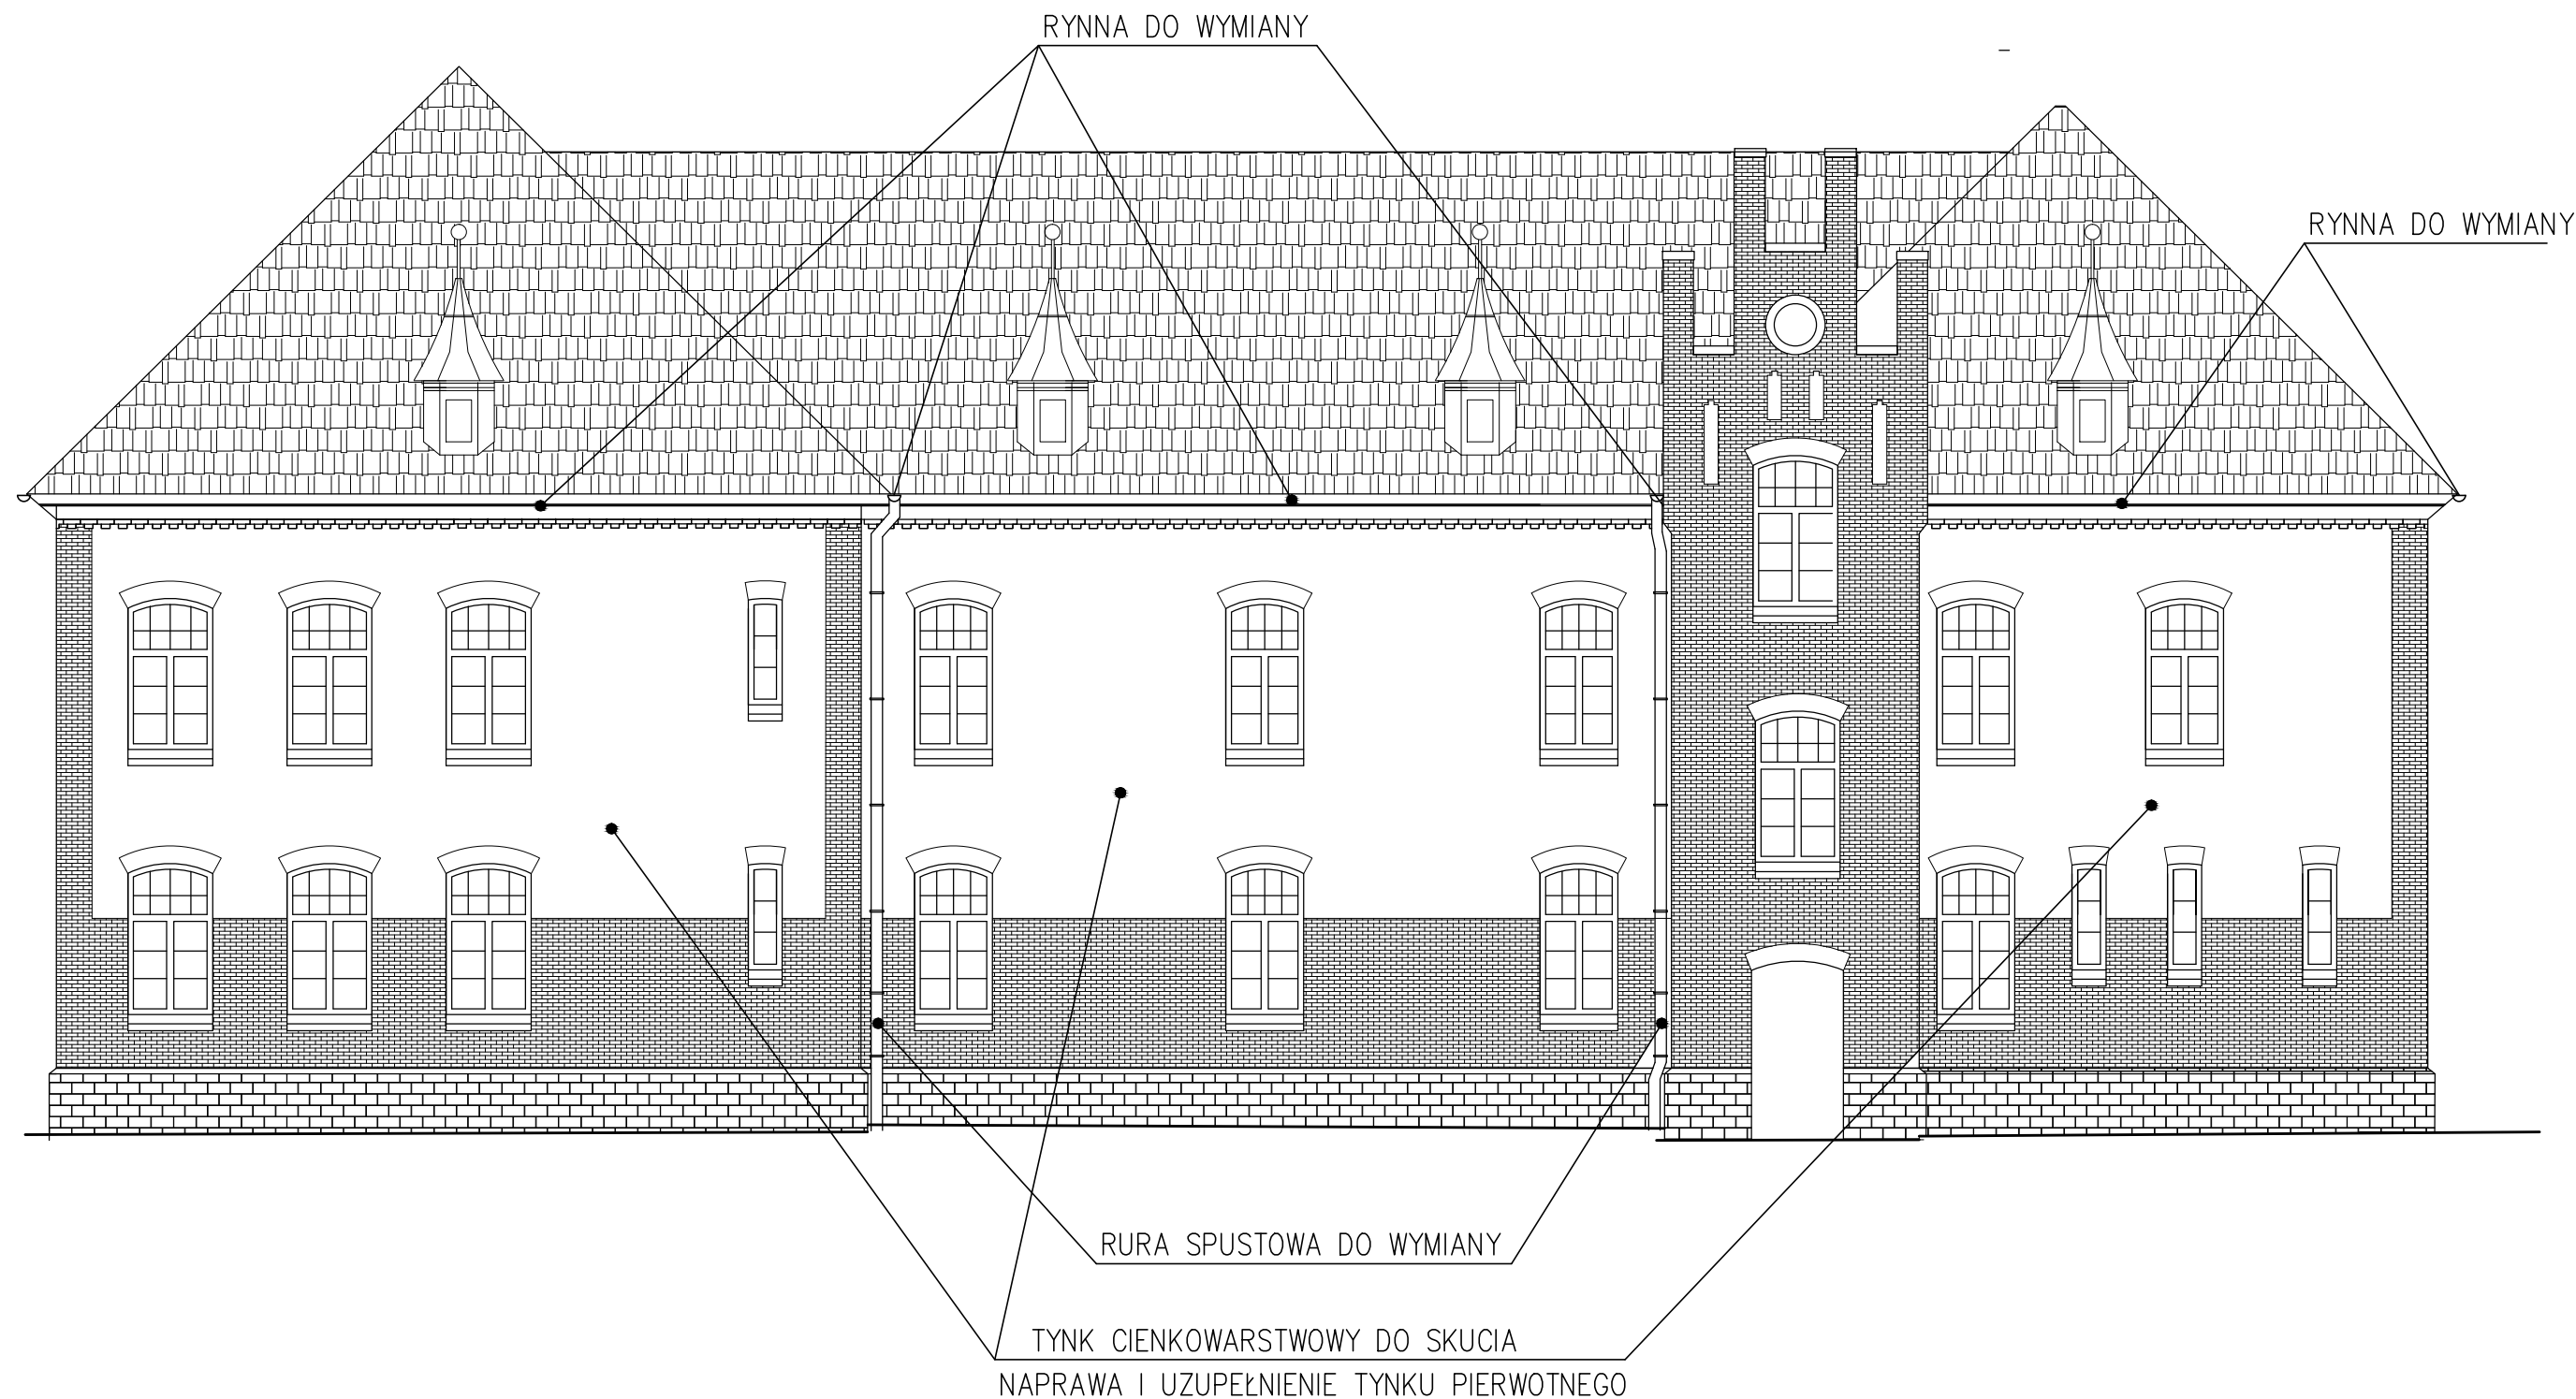

ELEWACJA ZACHODNIA

TEMAT REMONT TRZECH ELEWACJI BUDYNKU Z WYMIANĄ RYNIEN I RUR SPUSTOWYCH		NR RYS. 3
ADRES WARMIŃSKO-MAZURSKA WOJEWÓDZKA KOMENDA OHP 10-165 Olsztyn, ul. Artyleryjska 3b		SKALA 1:100
FAZA PROJEKT BUDOWLANY	BRANŻA: ARCHITEKTURA	DATA: 06.2020
PROJEKTANT mgr inż. arch. Agata Szczepańska upr.2/96/OI		PODPIS