

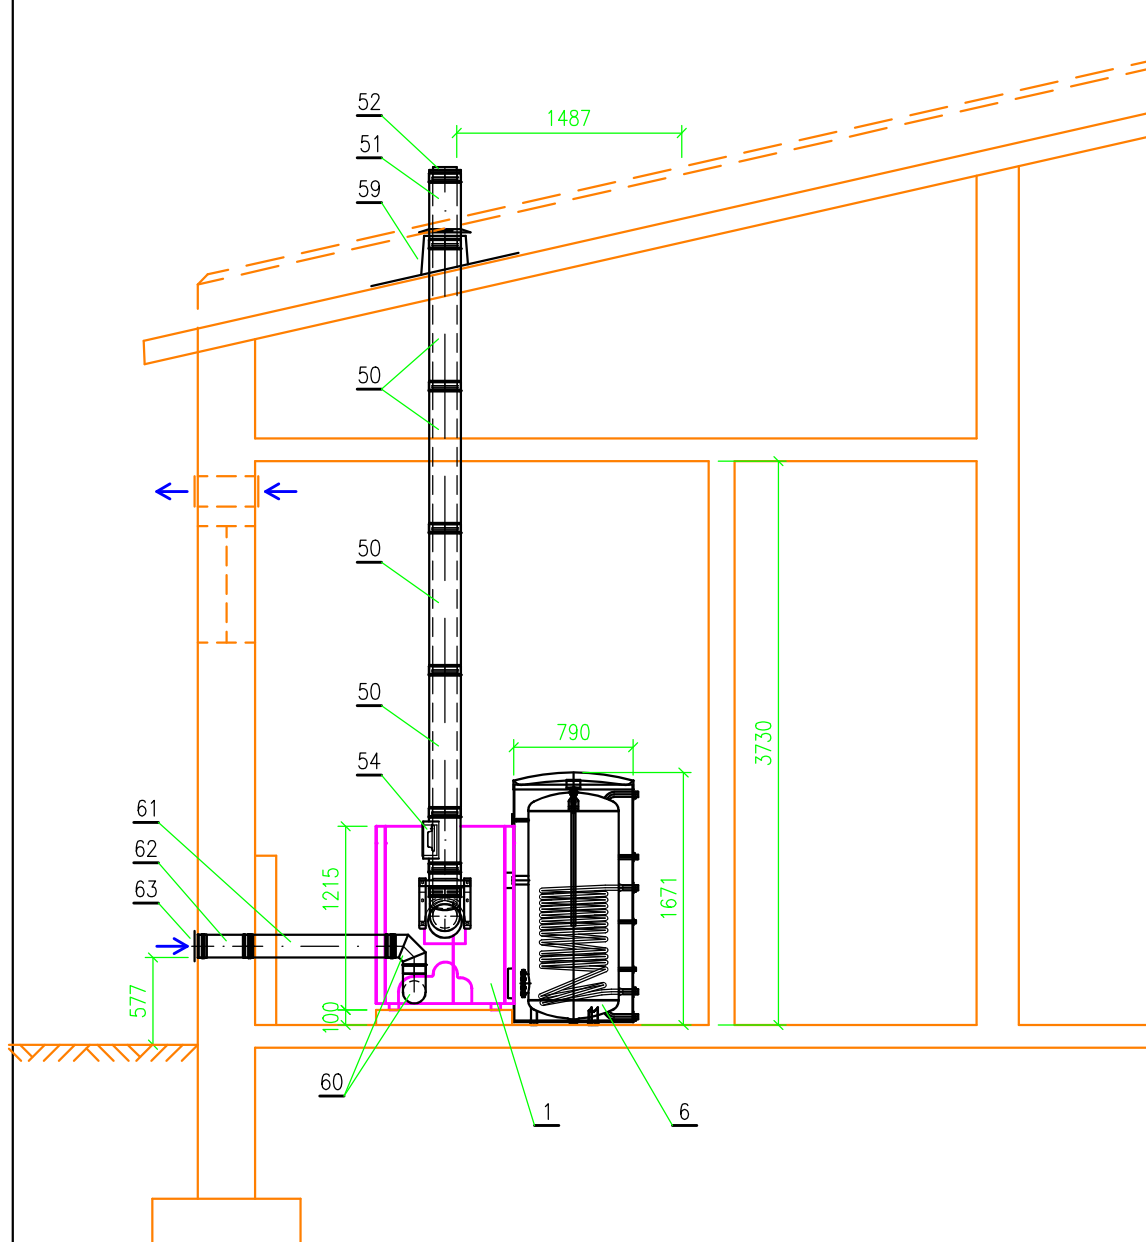


Wszelkie prawa autorskie zastrzeżone.
Jakiegokolwiek zmiany wymagają uzgodnienia z Projektantem.

PRZEKRÓJ A-A

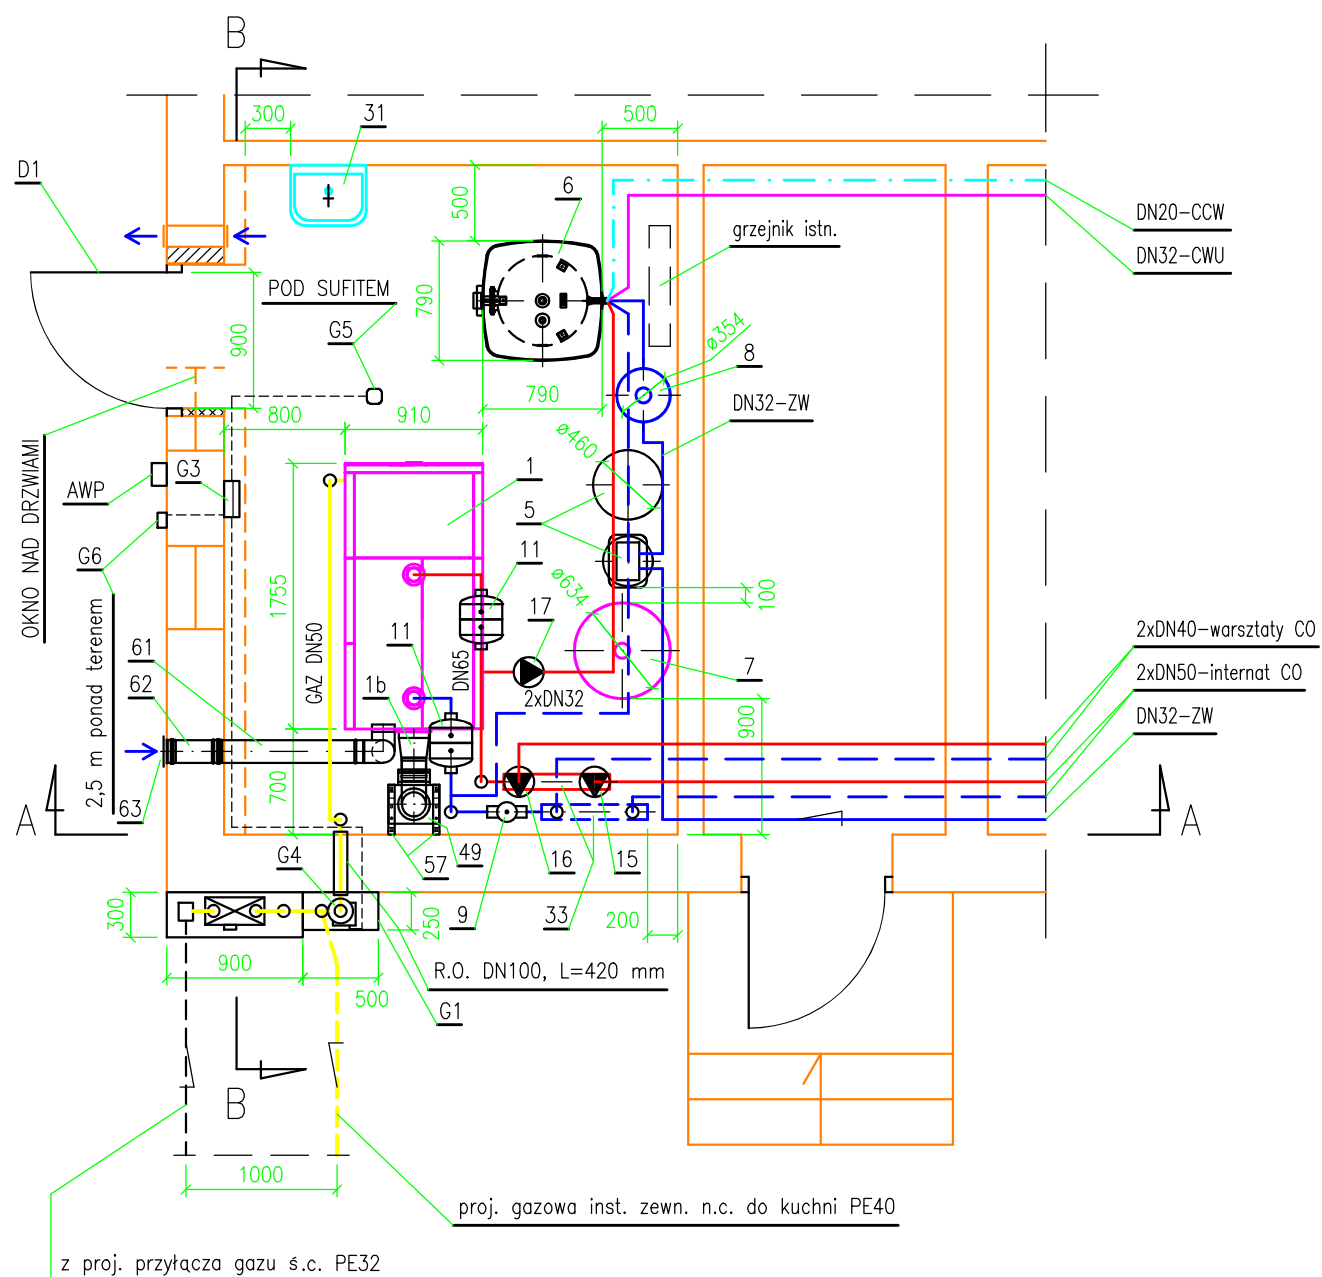

PRZEKRÓJ B-B

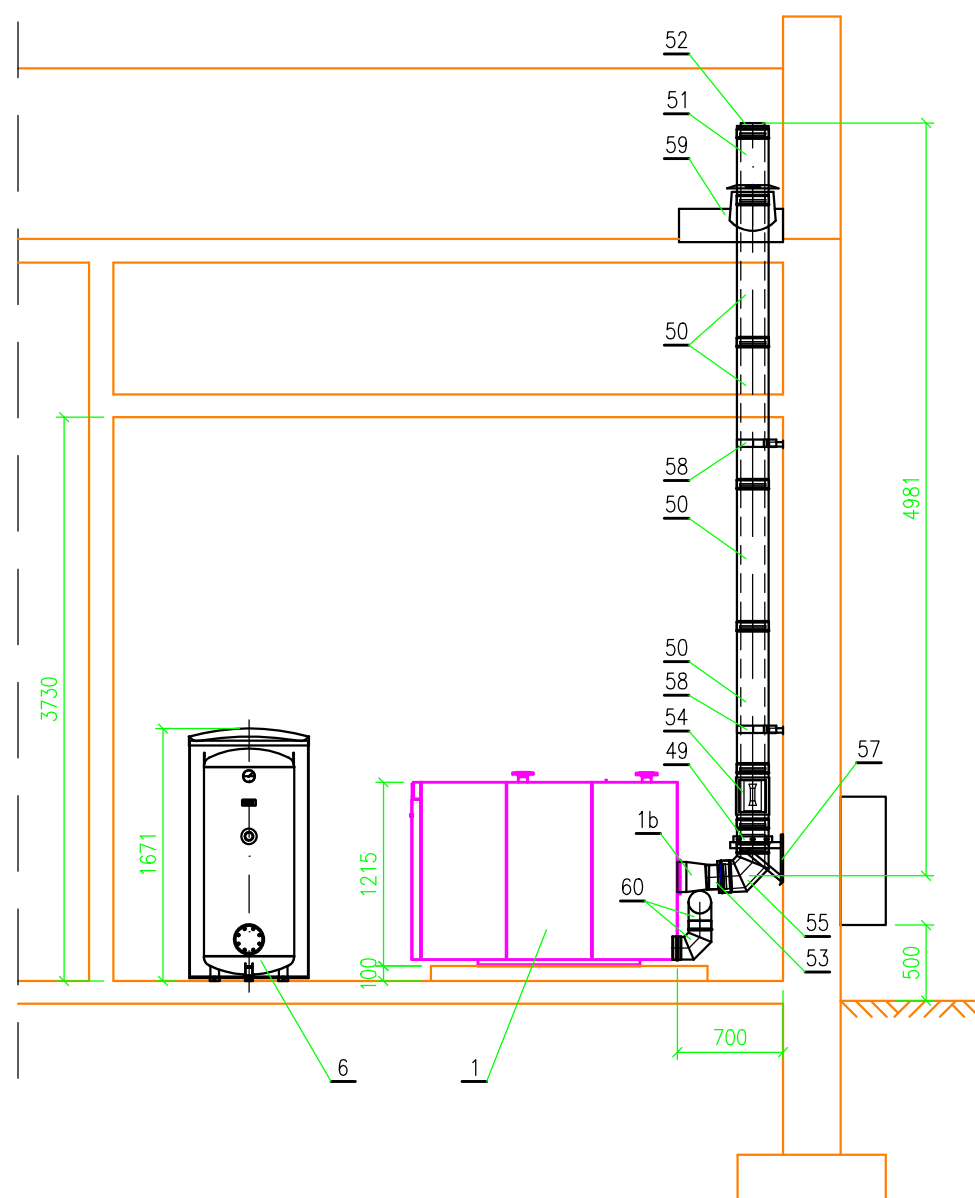

UWAGA :

D1 - Drzwi p.poż. EI 30
S=900mm (w świetle ościeżnicy)

Ściany kotłowni EI 60
Strop kotłowni REI 60

AWP – Awaryjny Wyłącznik Prądu kotłowni

OBIEKT: BUDYNEK OŚWIATOWY Z INTERNATEM ul. Przemysłowa 11, 11-700 Mragowo dz. nr 4/25 i 4/28 obr. 7		
BRANŻA: INST. SANIT.	RYS. NR: 1	DATA: 08.2020
TEMAT: KOTŁOWNIA GAZOWA RZUT ORAZ PRZEKROJE		SKALA: 1:50
PROJEKTANT: inż. St. CIBOROWSKI SPZ NR: 122/75/OL		SPRAWDZAJĄCY: mgr inż. A. ADAMKIEWICZ UPR. BUD. NR: 15/97/OL