


Wszelkie prawa autorskie zastrzeżone.
Jakiegolwiek zmiany wymagają uzgodnienia z Projektantem.

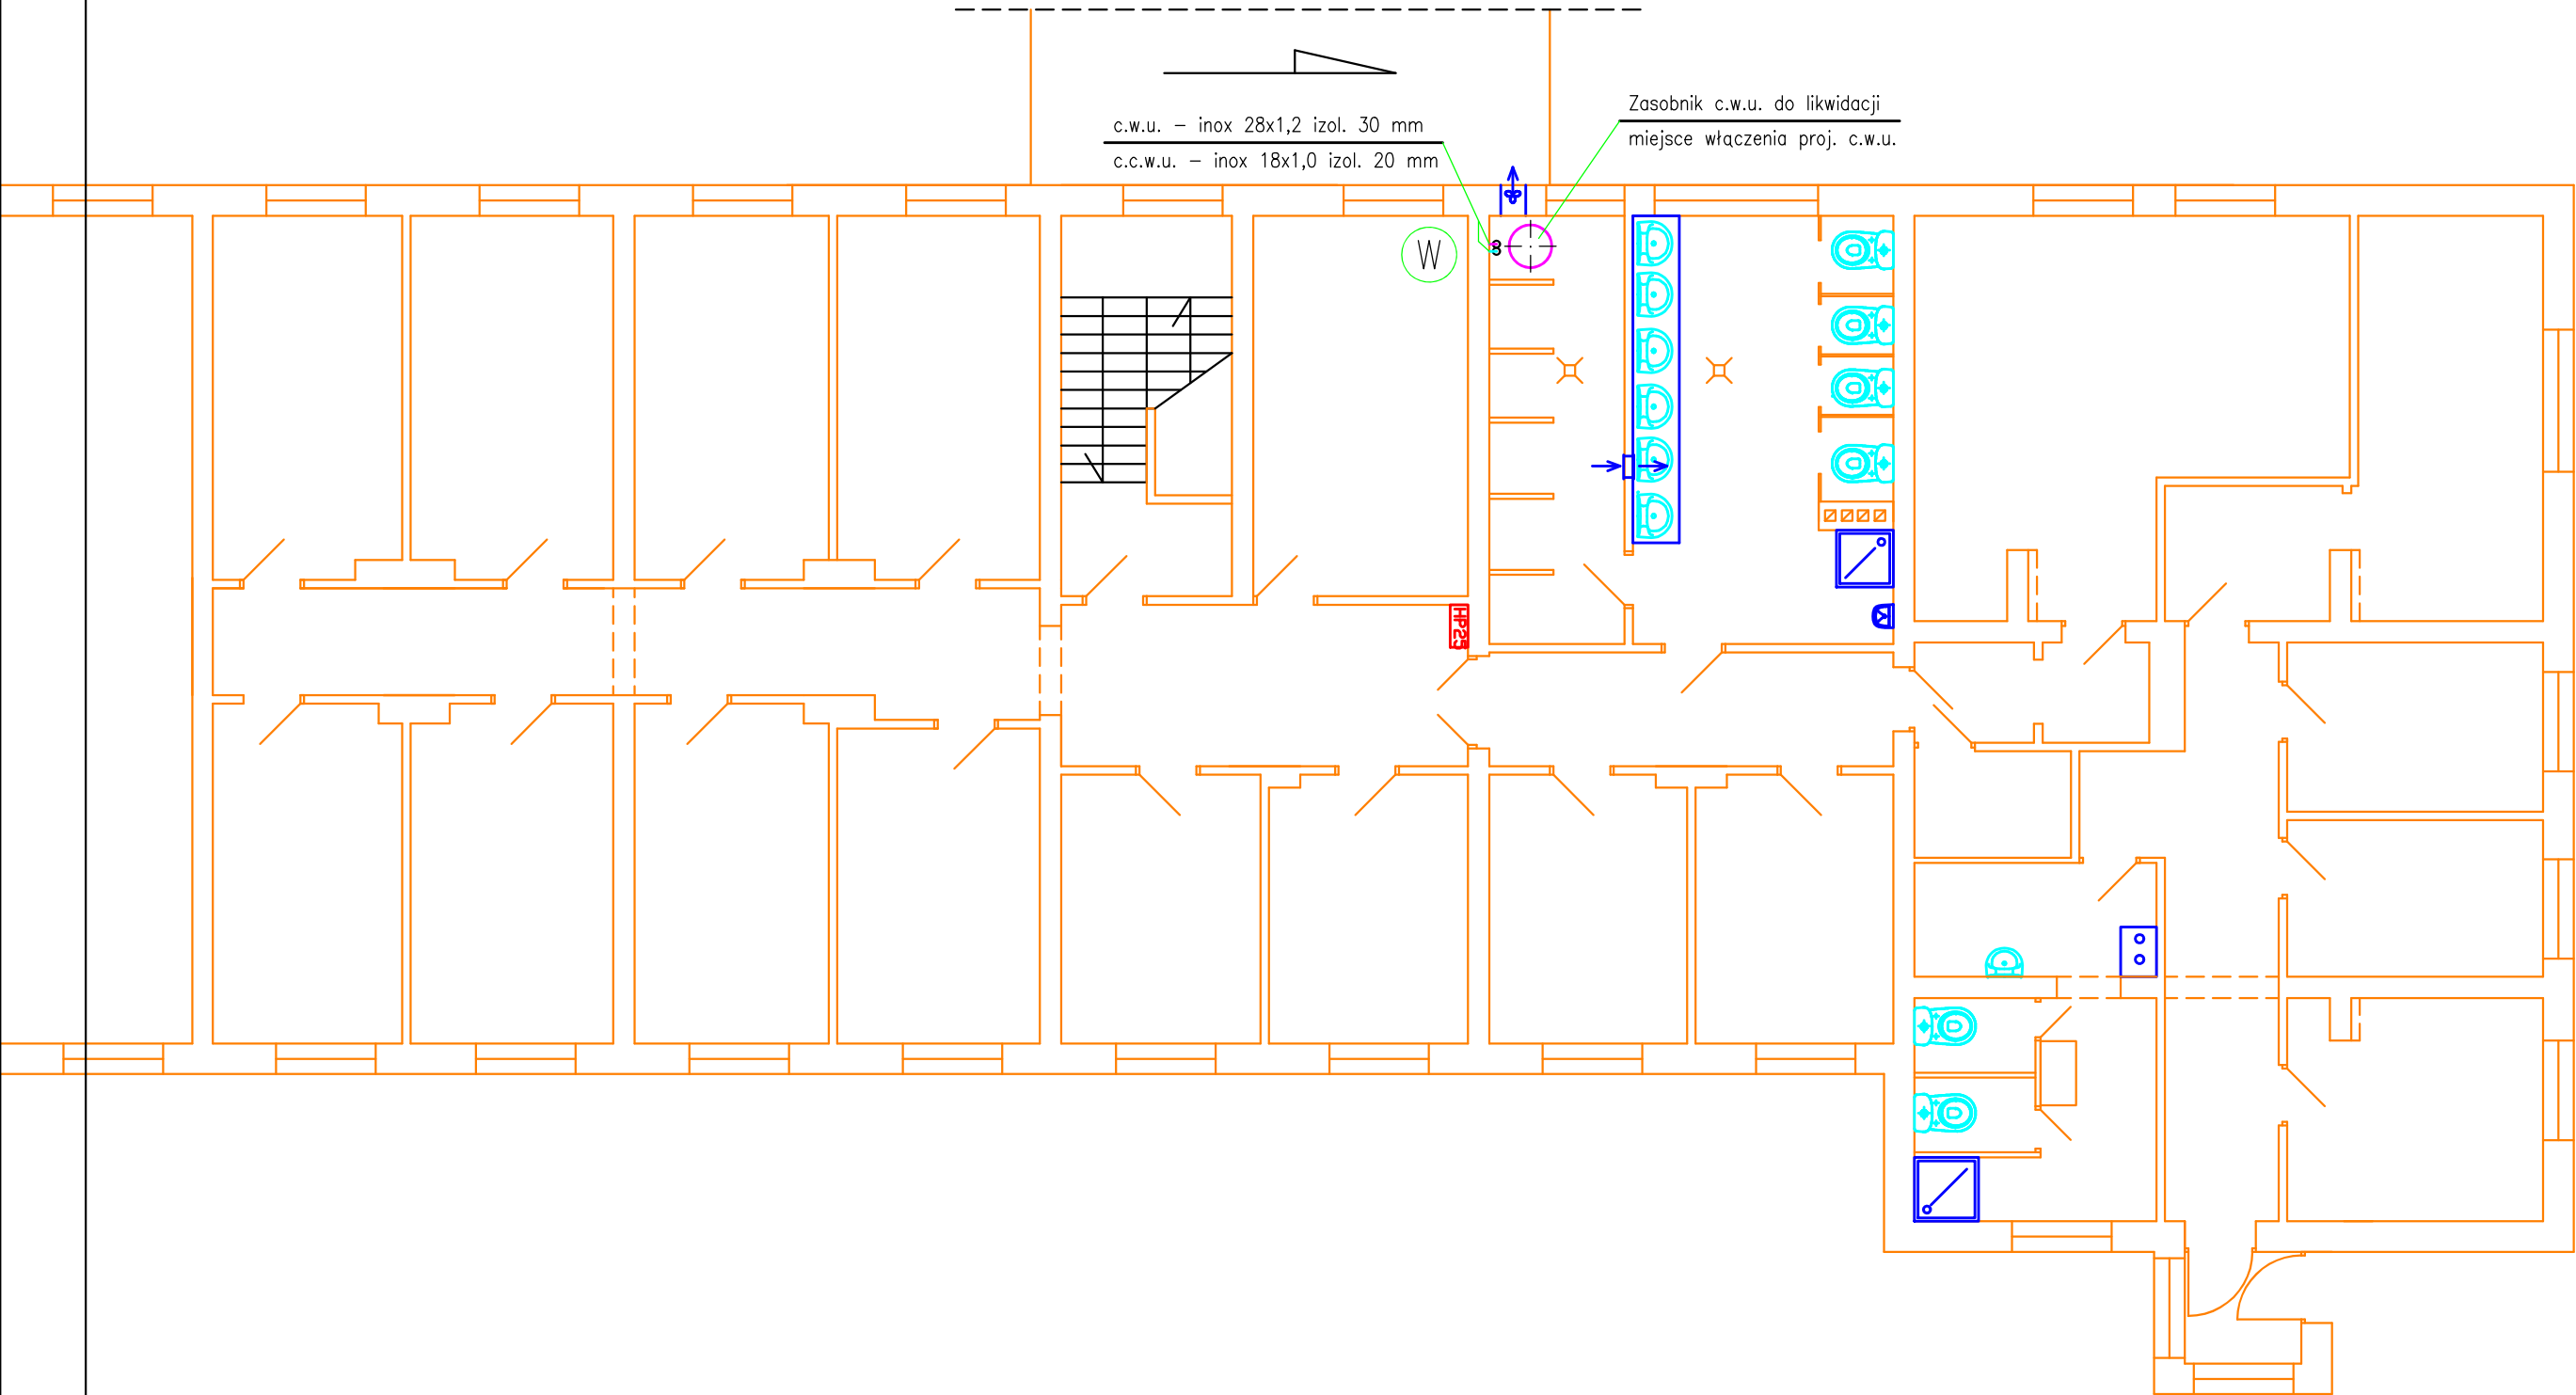

OBIEKT: BUDYNEK OŚWIATOWY Z INTERNATEM ul. Przemysłowa 11, 11-700 Mragowo dz. nr 4/25 i 4/28 obr. 7		
BRANŻA: INST. SANIT.	RYS. NR: 4	DATA: 08.2020
TEMAT: INSTALACJA Z.W. I C.W.U. RZUT 1 PIĘTRA	SKALA: 1:100	
OPRACOWAŁ: mgr inż. M. CIBOROWSKI	PROJEKTANT: inż. St. CIBOROWSKI SPZ NR: 122/75/OL	SPRAWDZAJĄCY: mgr inż. A. ADAMKIEWICZ UPR. BUD. NR: 15/97/OL