


Wszelkie prawa autorskie zastrzeżone.
Jakiegokolwiek zmiany wymagają uzgodnienia z Projektantem.

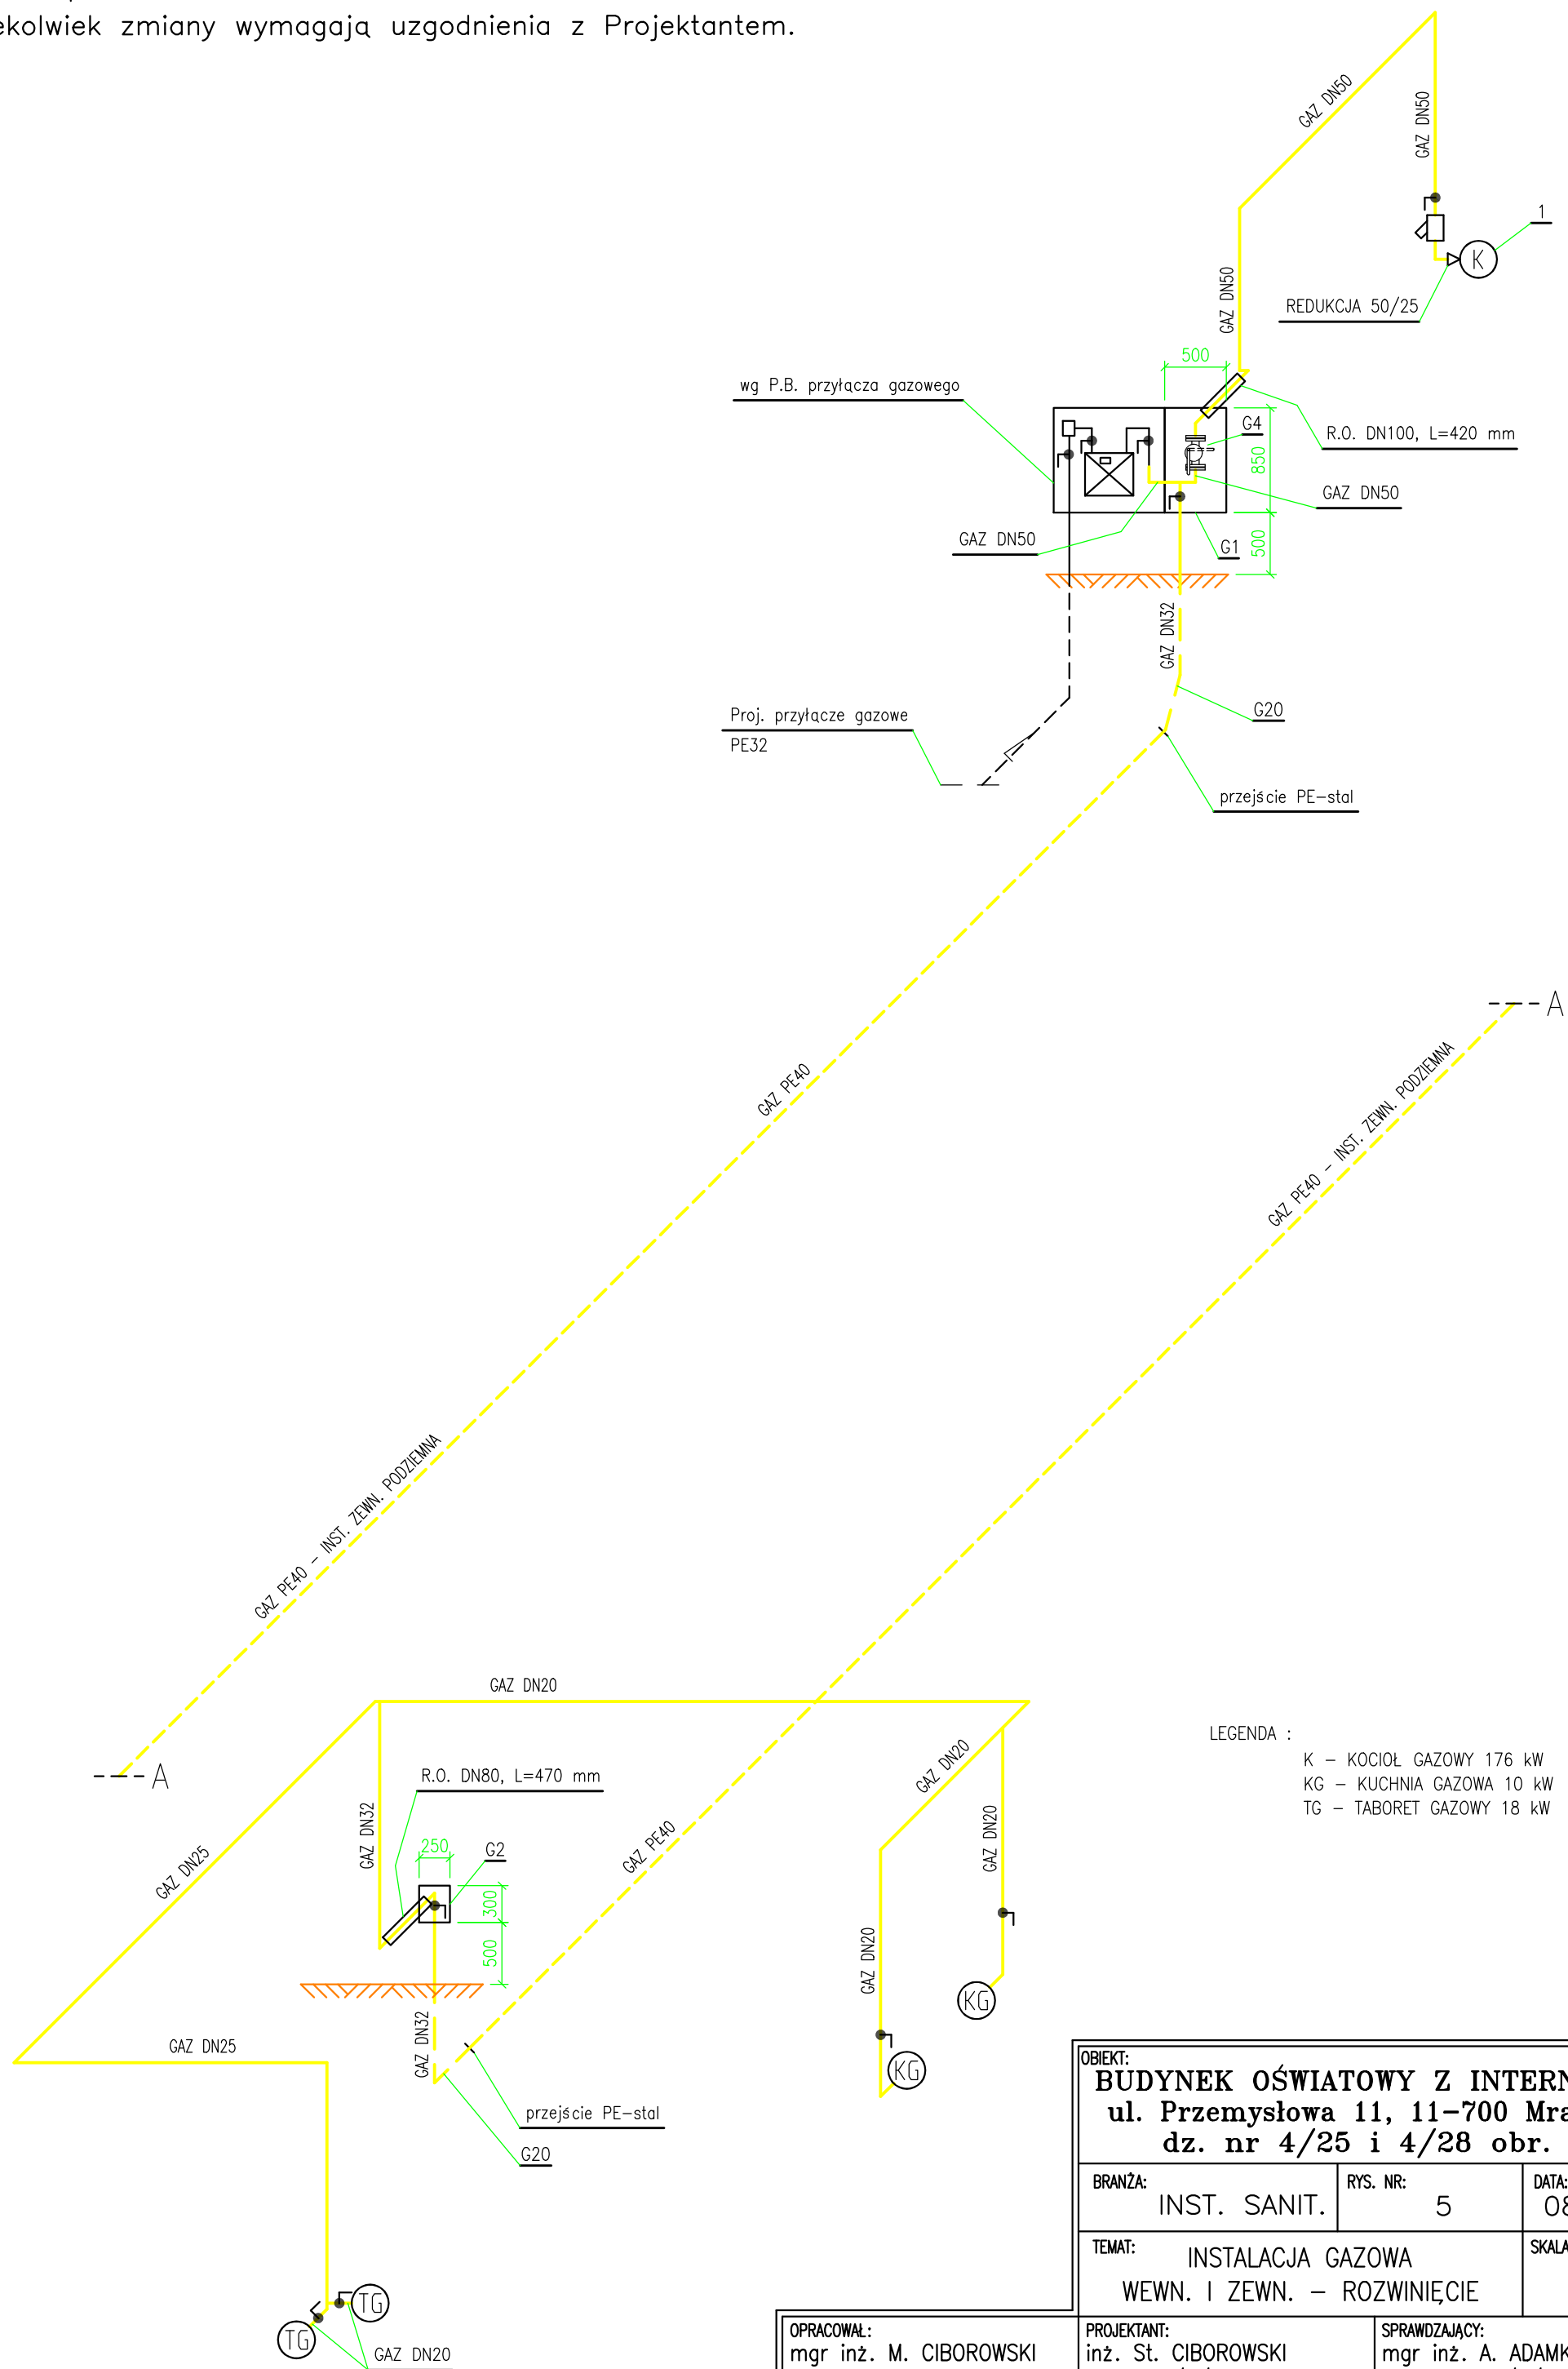

OBJEKT: BUDYNEK OŚWIATOWY Z INTERNATEM ul. Przemysłowa 11, 11-700 Mragowo dz. nr 4/25 i 4/28 obr. 7		
BRANŻA: INST. SANIT.	RYŚ. NR: 5	DATA: 08.2020
TEMAT: INSTALACJA GAZOWA WEWN. I ZEWN. – ROZWINIĘCIE		SKALA: 1:50
PROJEKTANT: inż. St. CIBOROWSKI SPZ NR: 122/75/OL		SPRAWDZAJĄCY: mgr inż. A. ADAMKIEWICZ UPR. BUD. NR: 15/97/OL