


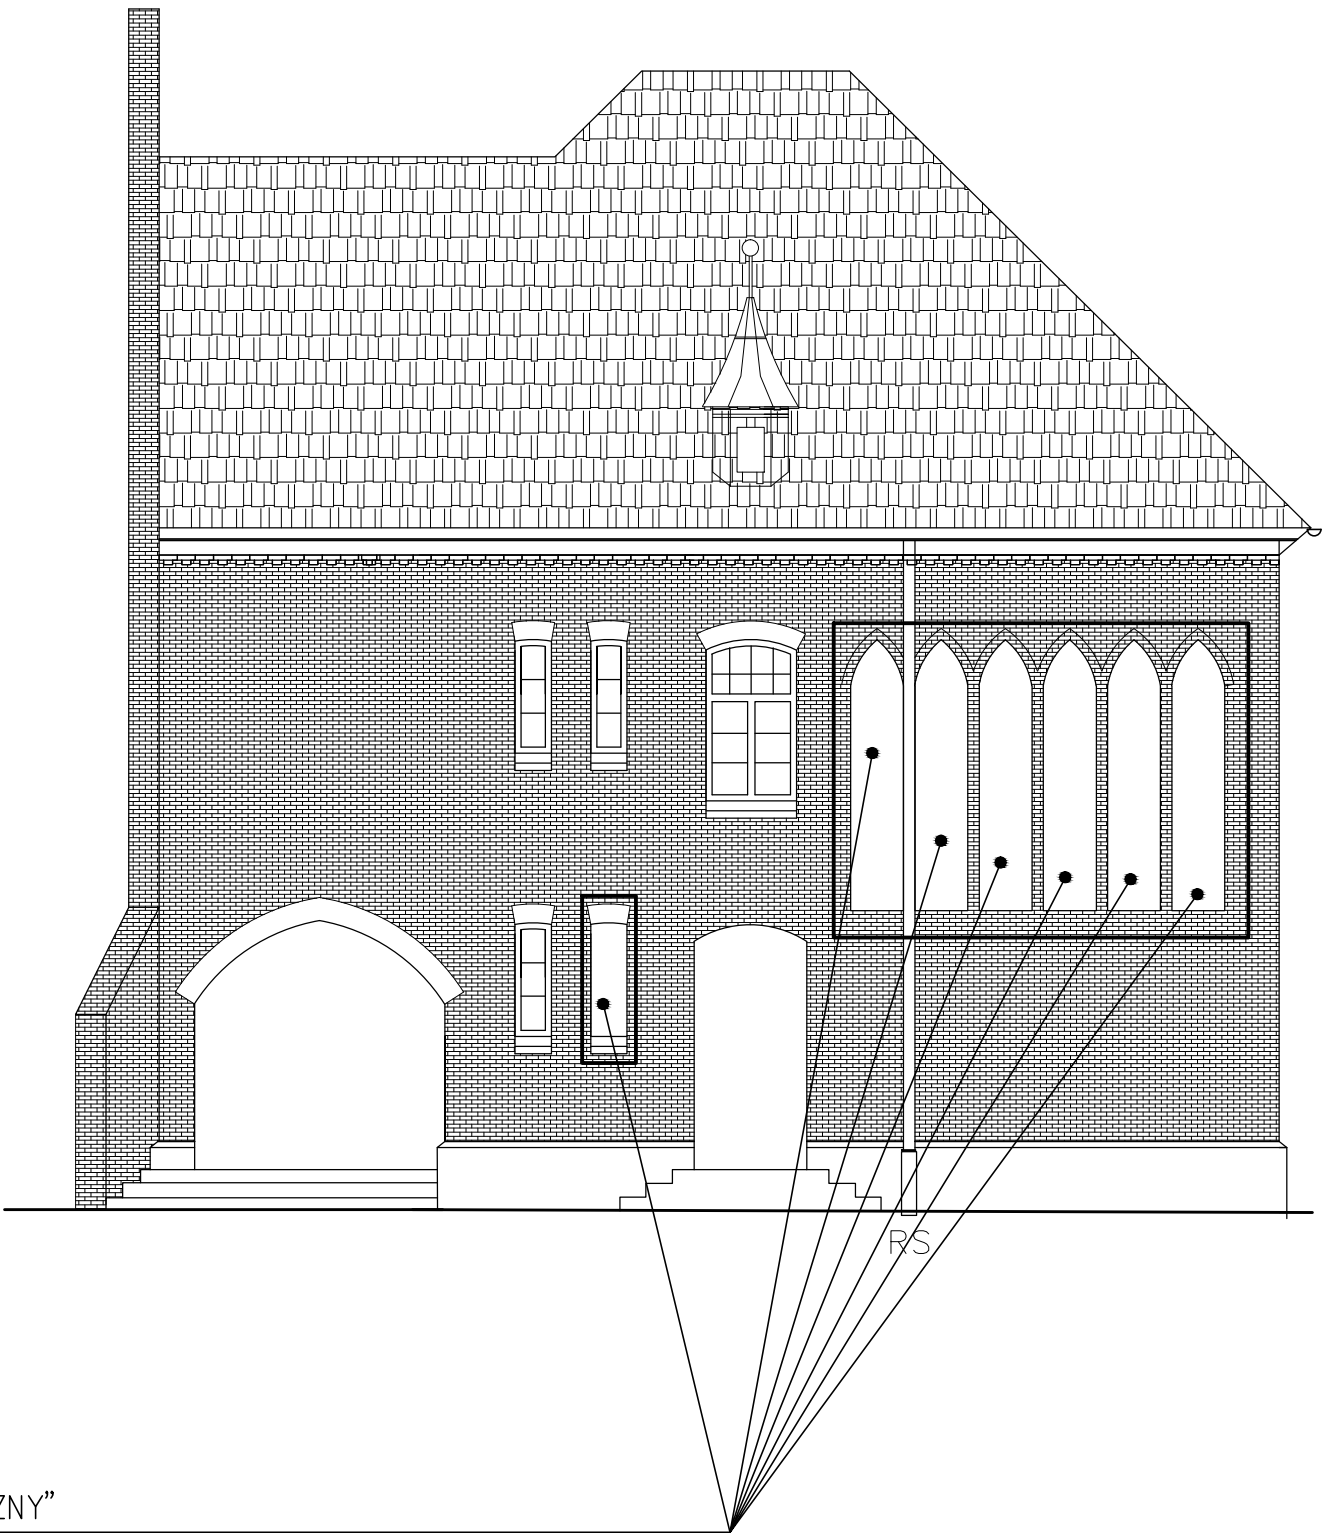

"ŚWIADEK HISTORYCZNY"
SKUCIE NAWARSTWIEŃ DO PIERWOTNEGO TYNKU I JEGO KONSERWACJA

ELEWACJA PÓŁNOCNA

TEMAT		NR RYS.
REMONT TYNKOWANYCH FRAGMENTÓW TRZECH ELEWACJI BUDYNKU		2
ADRES		SKALA
WARMIŃSKO-MAZURSKA WOJEWÓDZKA KOMENDA OHP 10-165 Olsztyn, ul. Artyleryjska 3b		1:100
FAZA	BRANŻA:	DATA:
PROJEKT BUDOWLANY	ARCHITEKTURA	05.2021
PROJEKTANT		PODPIS
mgr inż. arch. Agata Szczepańska upr.2/96/OI		