


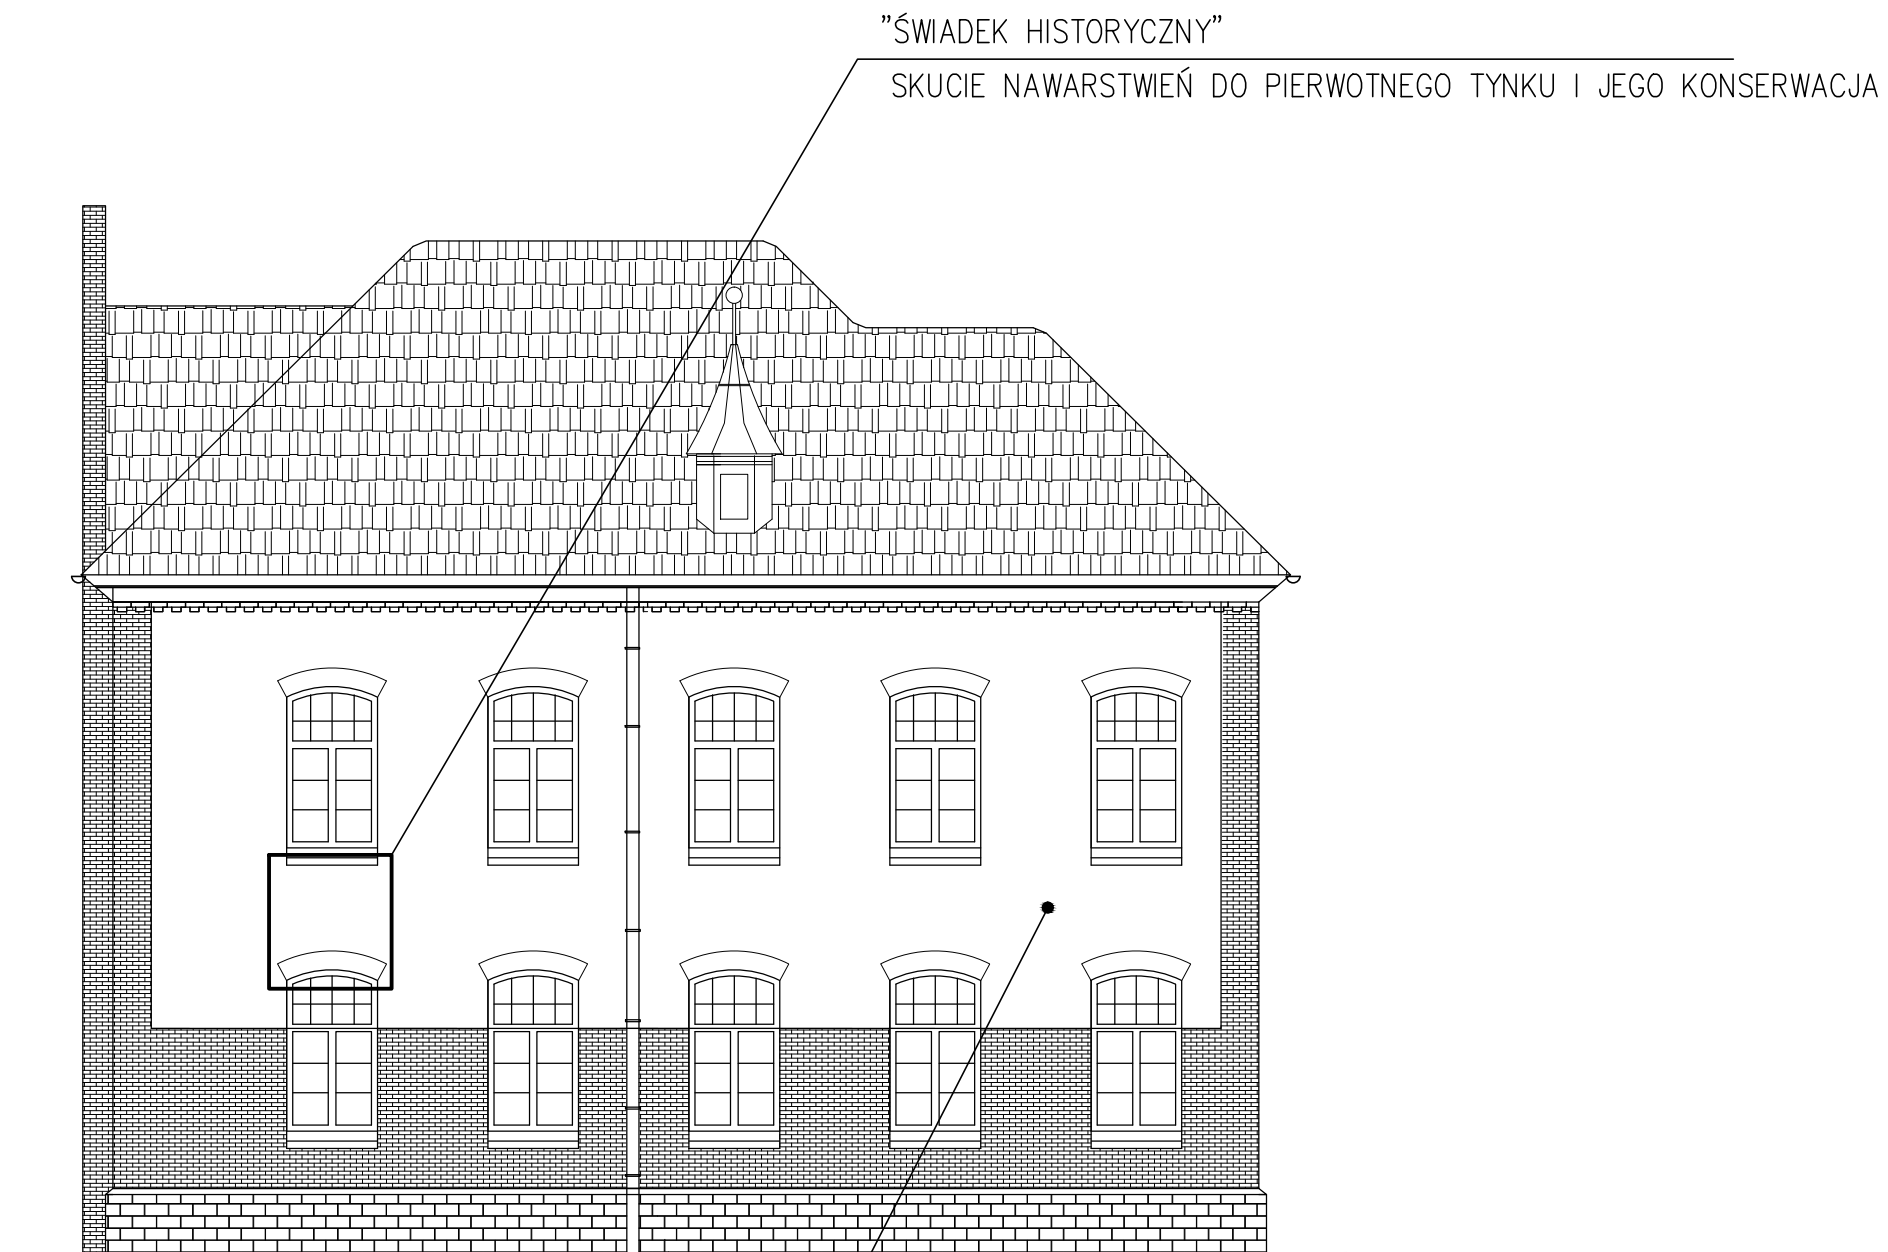

ELEWACJA POŁUDNIOWA

TEMAT REMONT TYNKOWANYCH FRAGMENTÓW TRZECZ ELEVACJI BUDYNKU		NR RYS. 4
ADRES WARMIŃSKO–MAZURSKA WOJEWÓDZKA KOMENDA OHP 10–165 Olsztyn, ul. Artyleryjska 3b		SKALA 1:100
FAZA PROJEKT BUDOWLANY	BRANŻA: ARCHITEKTURA	DATA: 05.2021
PROJEKTANT mgr inż. arch. Agata Szczepańska upr.2/96/OI		PODPIS