

Olsztyn, dnia 22.09.2021 r

Zmiana treści SWZ

Dotyczy: postępowania o udzielenie zamówienia publicznego na roboty budowlane pod nazwą „Remont elewacji budynku biura WK, CEiPM i HP Olsztyn”.


Zamawiający, Warmińsko – Mazurska Wojewódzka Komenda OHP w Olsztynie, działając na podstawie art. 286 ust. 1 ustawy Prawo zamówień publicznych, zmienia SWZ w zakresie:

- ogranicza przedmiot zamówienia do powierzchni elewacji wskazanej w załączonym do niniejszej informacji rysunku technicznym z projektu budowlanego.

Jednocześnie pomniejsza zakres robót budowlanych, w skład których wchodzi usunięcie tynku zewnętrznego, oczyszczenie i zagruntowanie podłoża wykonanie rekonstrukcji tynku pierwotnego, oczyszczenie, podklejenie i wzmocnienie partii tynku , wykonanie jednowarstwowego tynku o grubości 1 cm z 292,9 m2 do 126 m2.

Zamawiający, zgodnie z art. 286 ust. 3 ustawy Prawo zamówień publicznych, przedłuża termin składania ofert do dnia 29.09.2021 r., godz. 11:00.


Wojewódzki Komendant OHP

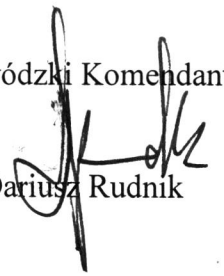
Dariusz Rudnik

URZĄD MIASTA OLSZTYNA
Wydział Urbanistyki i Architektury
Plac Jana Pawła II 1
10-101 Olsztyn

"ŚMADEK HISTORYCZNY"

SKUPE NAWARSTWIEŃ DO PIERWOTNEGO TYNKU I JEGO KONSERWACJA

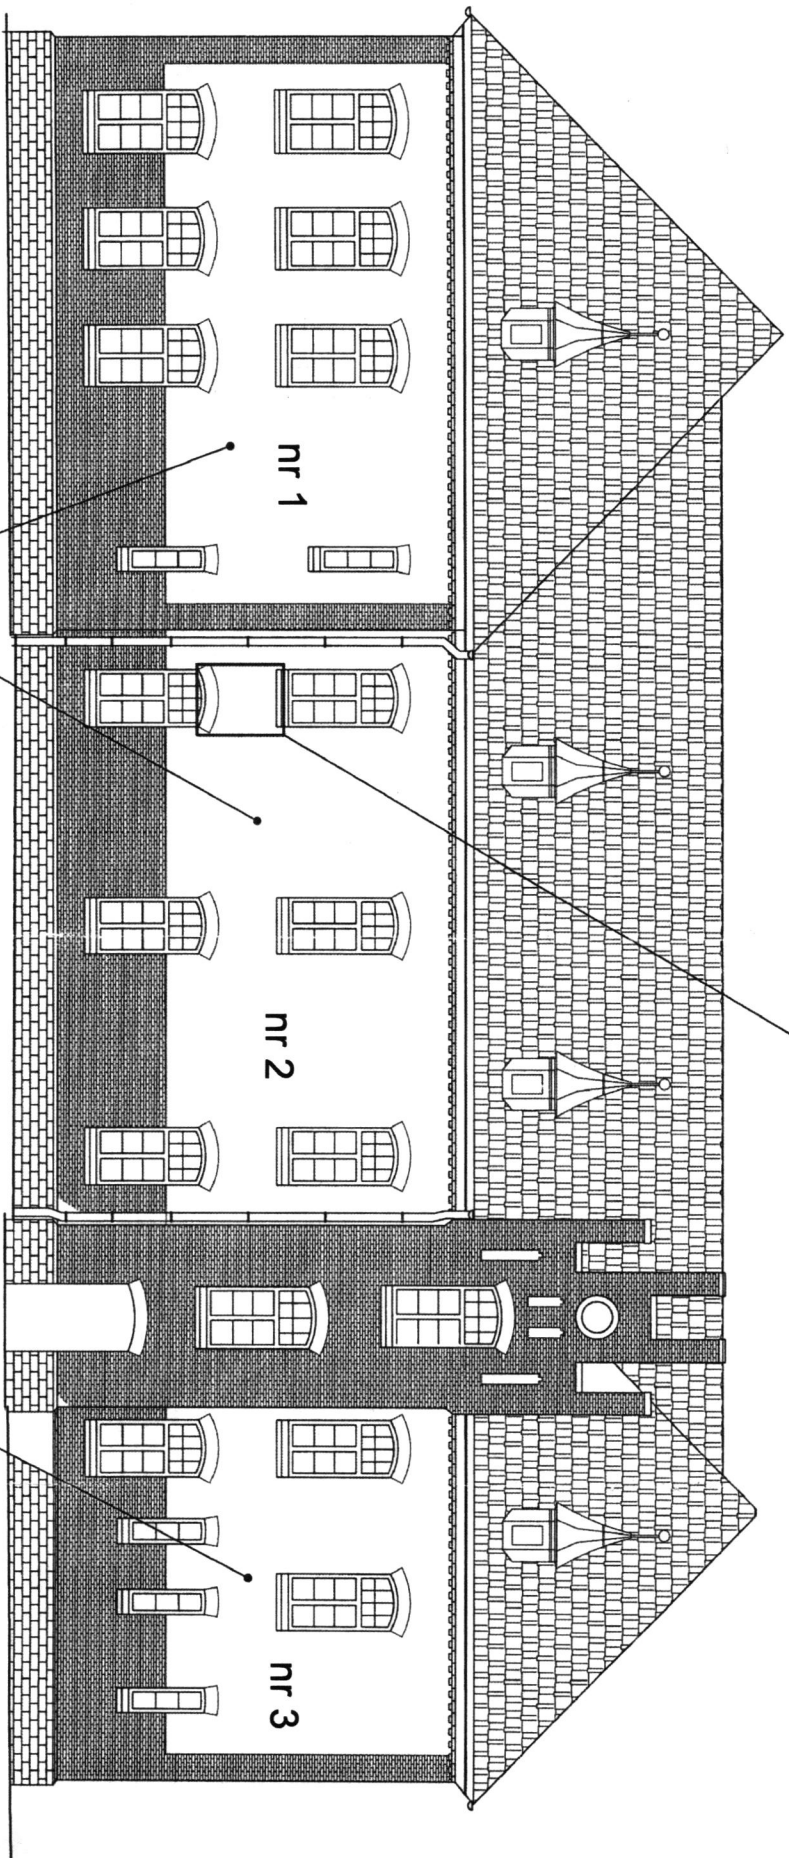

TYNKOWANE FRAGMENTY ELEWACJI DO REMONTU
SKUPE TYNKU Z NAWARSTWENIAM I REKONSTRUKCJA TYNKU PIERWOTNEGO

ELEWACJA ZACHODNIA

TYTUŁ		NR PŁC.
REMONT TYNKOWANYCH FRAGMENTÓW TRZECICH ELEWACJI BUDYNKU		3
ZADANIE		SKALA
WARSZĄSKO-MAZURSKA KOLEJOWOZKA KOMENDA OHP 10-165 Olsztyn, ul. Artystyjska 3b		1:100
TYTUŁ	DATA	DATA
PROJEKT BUDOWLANY	ARCHITEKTURA	05.2021
mgr inż. arch. Agnieszka Szczepaniak upr.2/96/OI		