


INWENTARYZACJA
PRZEKRÓJ kl.schodowej
skala 1:50

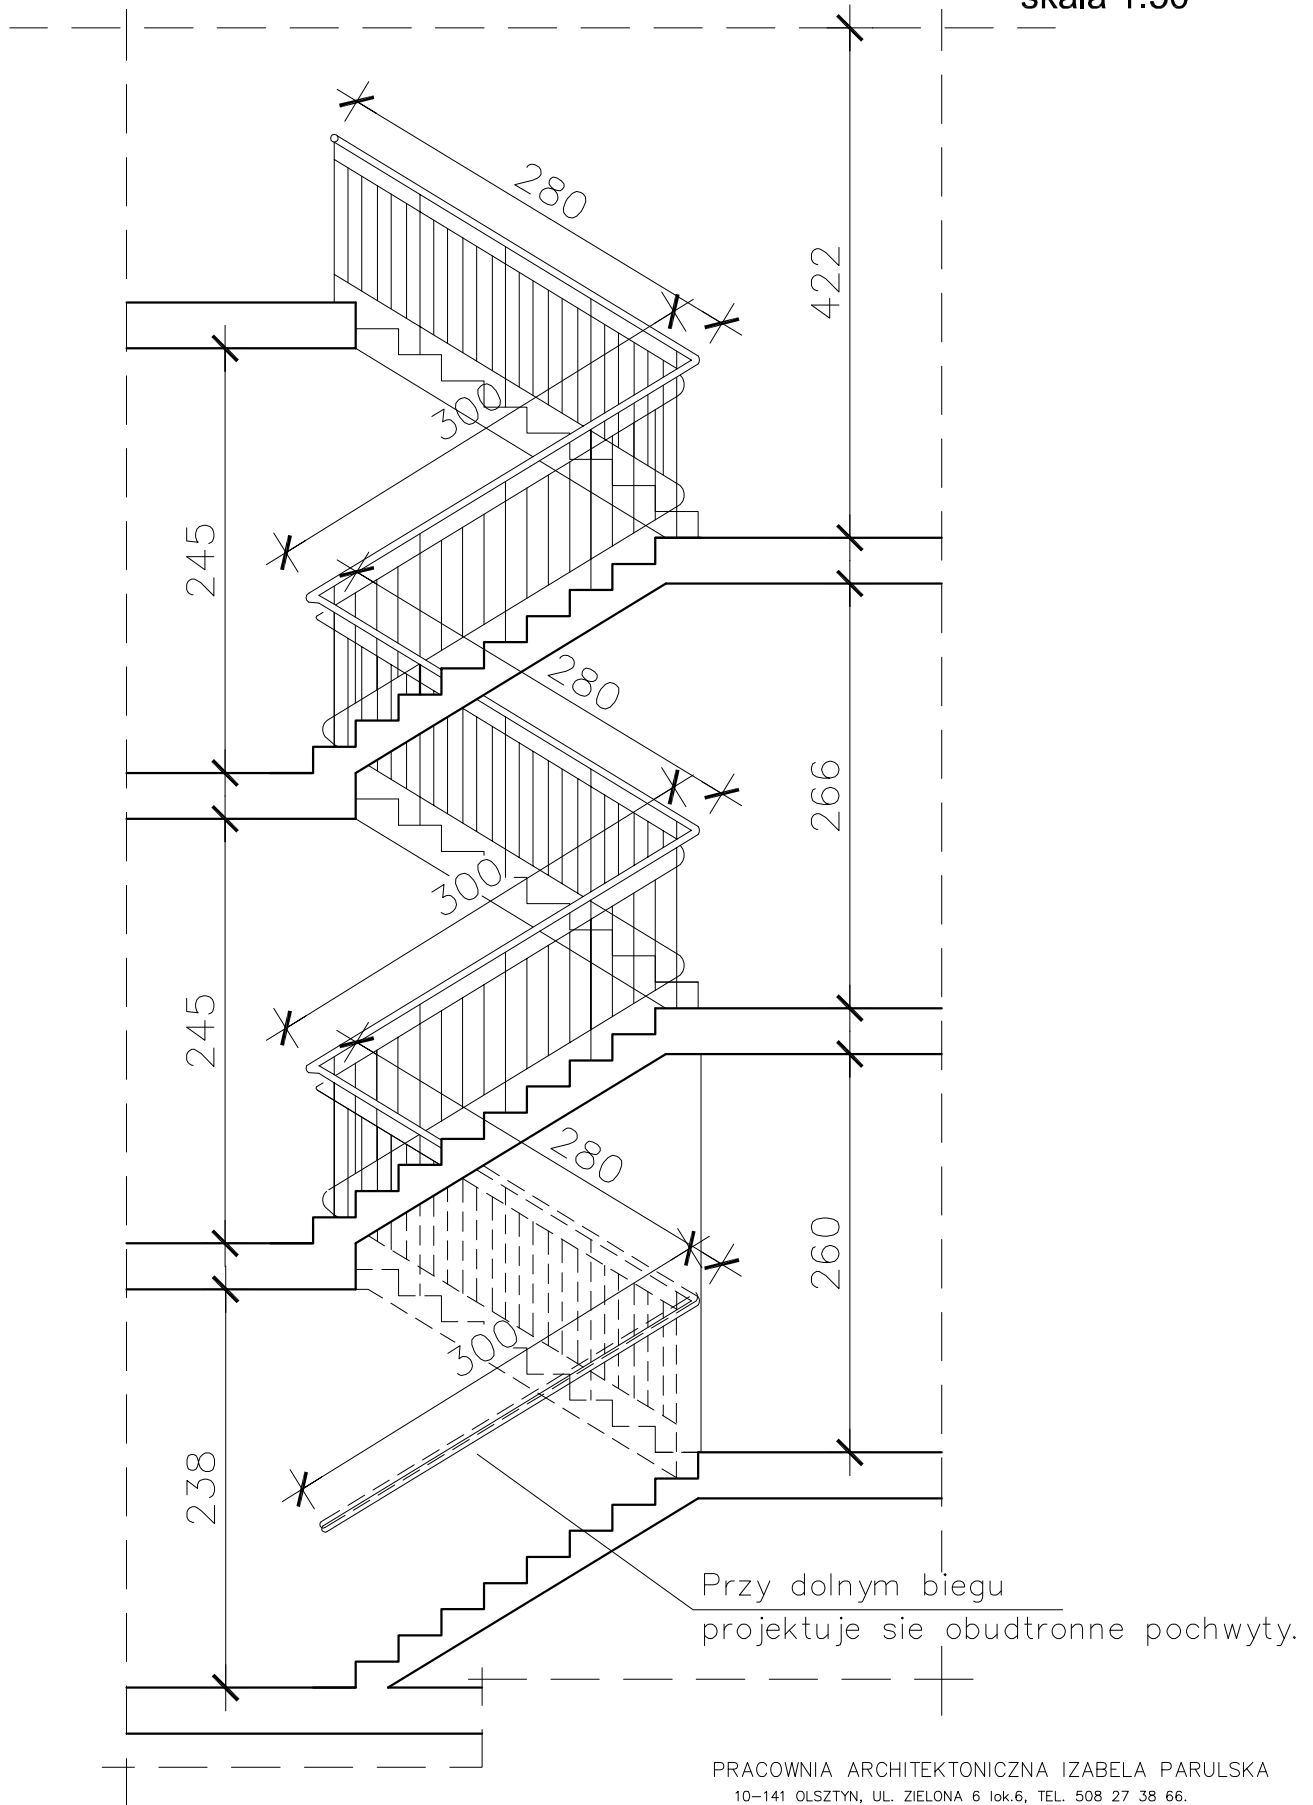

PRACOWNIA ARCHITEKTONICZNA IZABELA PARULSKA
10-141 OLSZTYN, UL. ZIELONA 6 lok.6, TEL. 508 27 38 66.

Projekt architektoniczno-budowlany remontu balustrady klatki schodowej
Pasiek, ul. Westerplatte 20,

PRZEKRÓJ klatki schodowej

1: 50

OPRACOWAŁA:

mgr inż. arch. Izabela Parulska upr. nr 25/98/OL

wrzesień 2021

A-1