
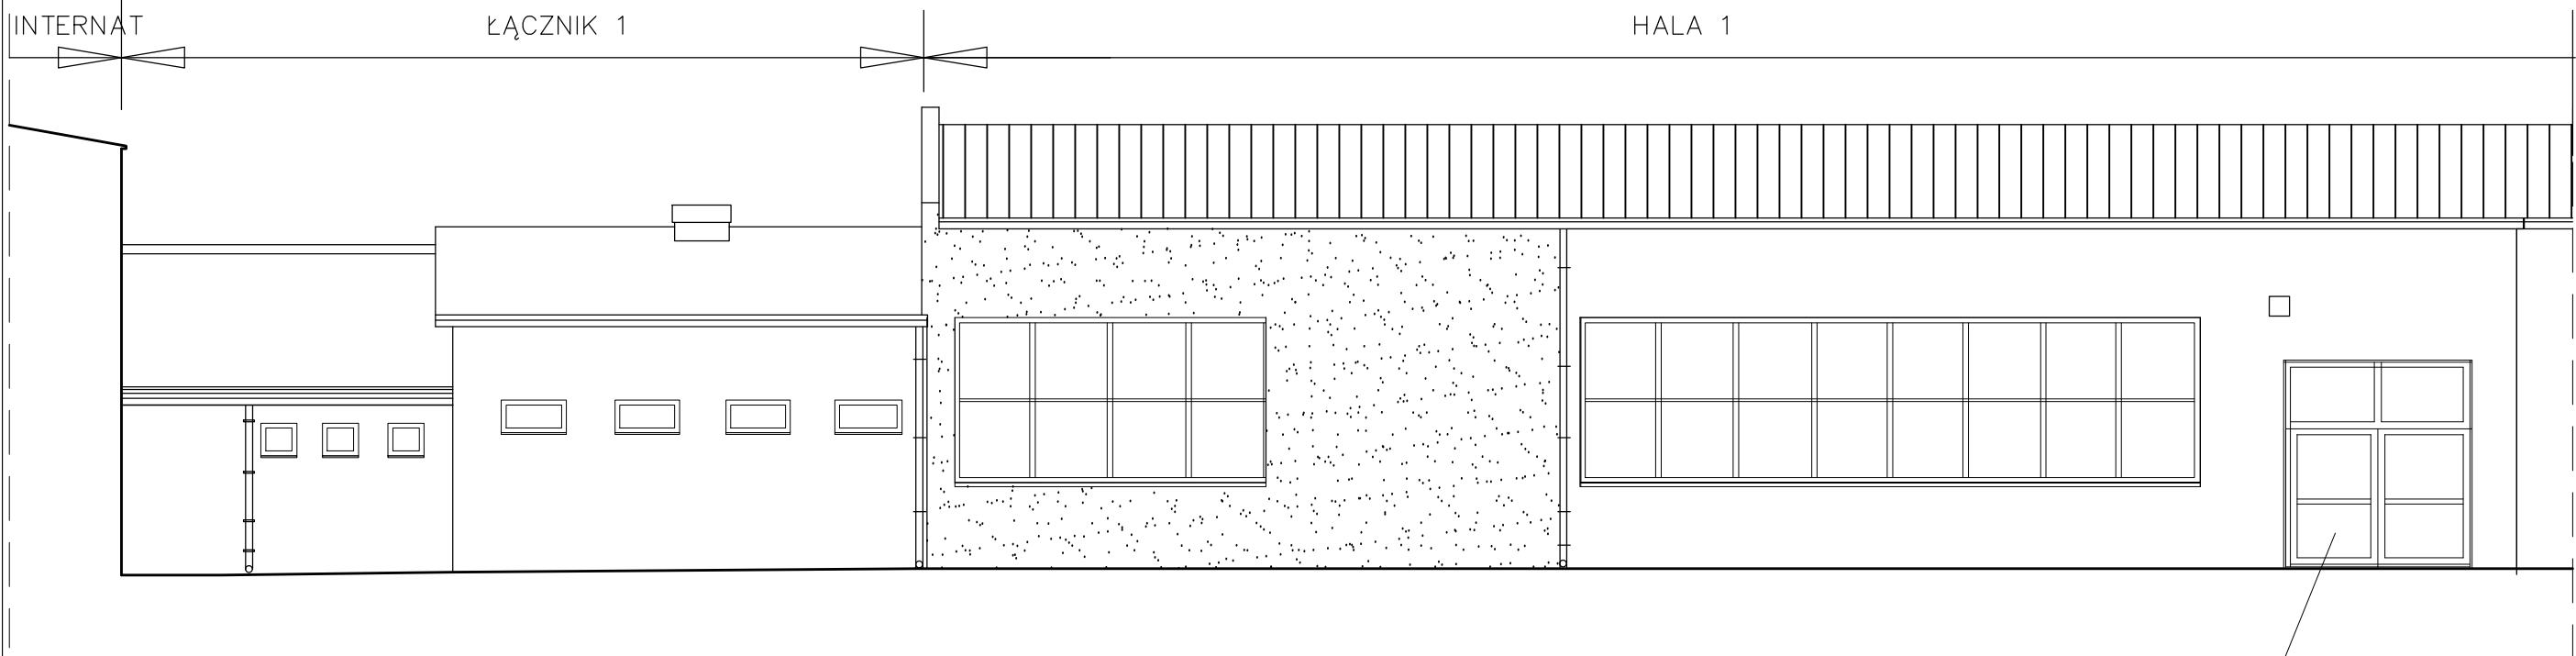


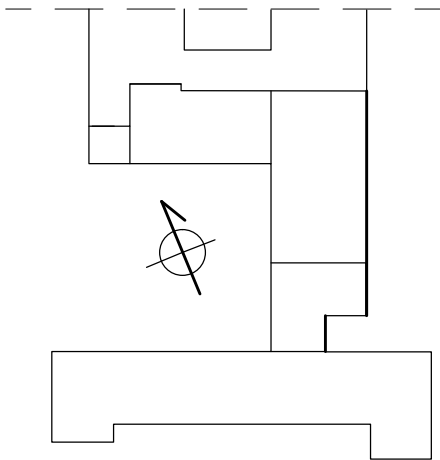

**BUDYNEK WARSZATÓW
ELEWACJA WSCHODNIA**

ADRES OŚRODEK SZKOLENIA I WYCHOWANIA OHP
Mrqgowo ul. Przemysowa 11

SKALA
1:100