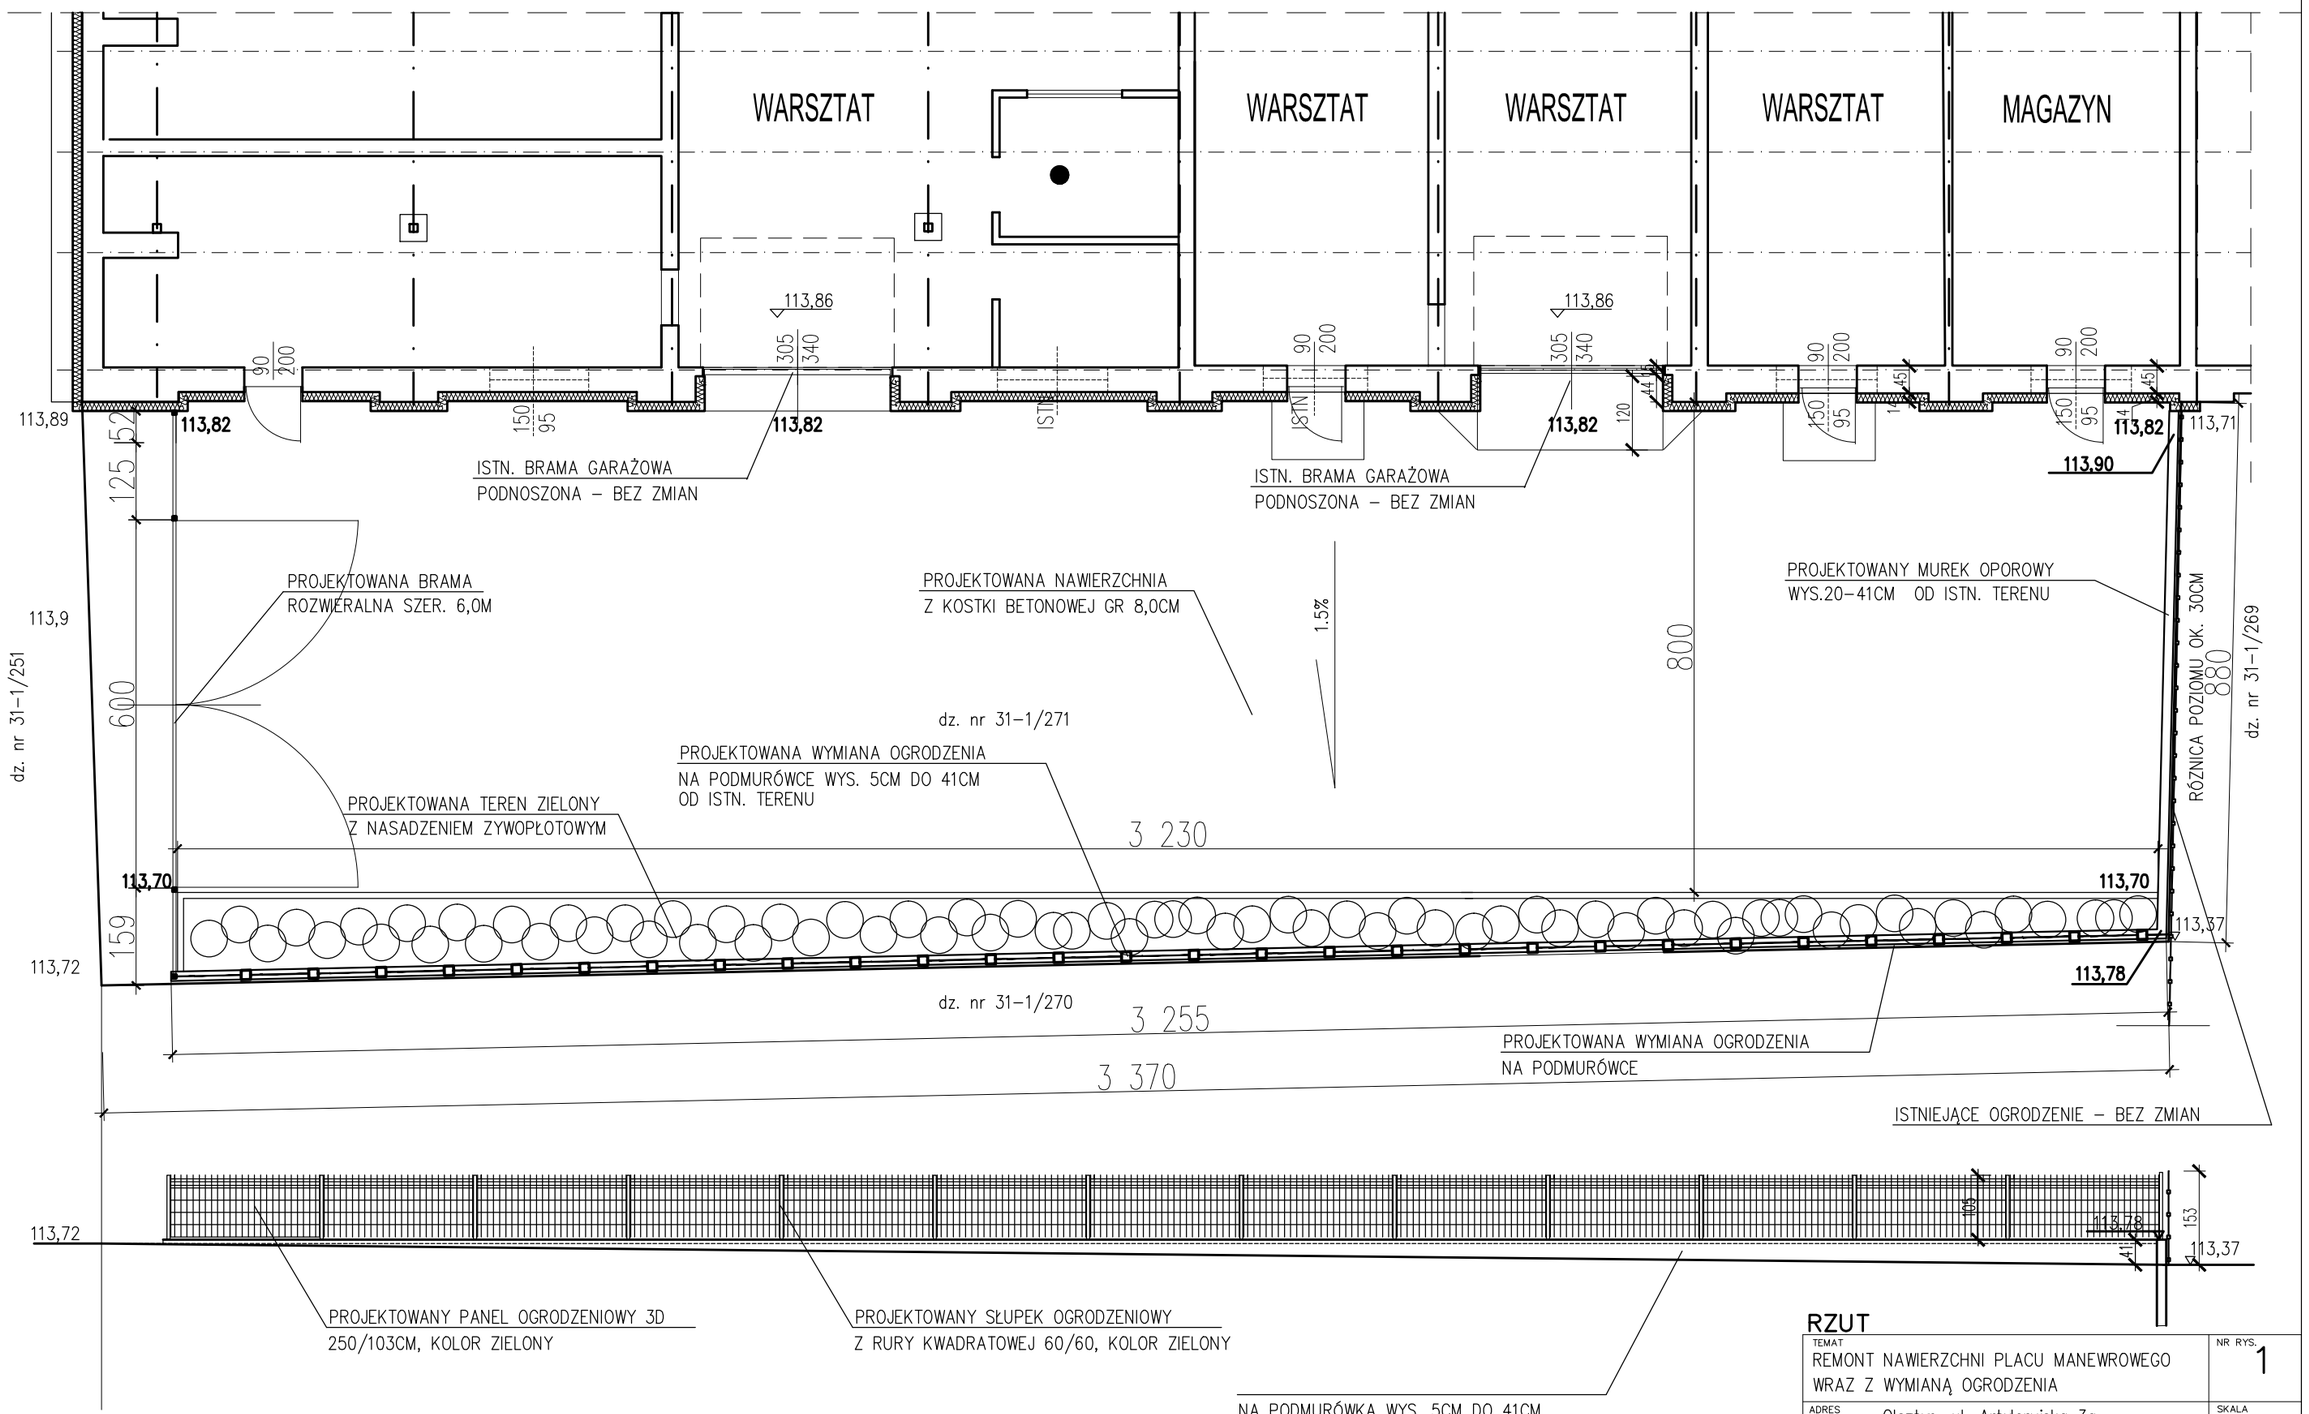

RZUT

TEMAT: REMONT NAWIERZCHNI PLACU MANEWROWEGO WRAZ Z WYMIANĄ OGRODZENIA	NR RYS. 1
ADRES: Olsztyn, ul. Artyleryjska 3a	SKALA 1:200
FAZA: PROJEKT BUDOWLANY / BRANŻA: ARCHITEKTURA	DATA: 09.2020
PROJEKTANT: mgr inż. arch. Agata Szczepańska upr.2/96/Ol SPRAWDZAJĄCY: mgr inż. arch. Barbara Modzelewska upr.56/Gd/97	PODPIS