INSTALACJA WENTYLACJI MECHANICZNEJ

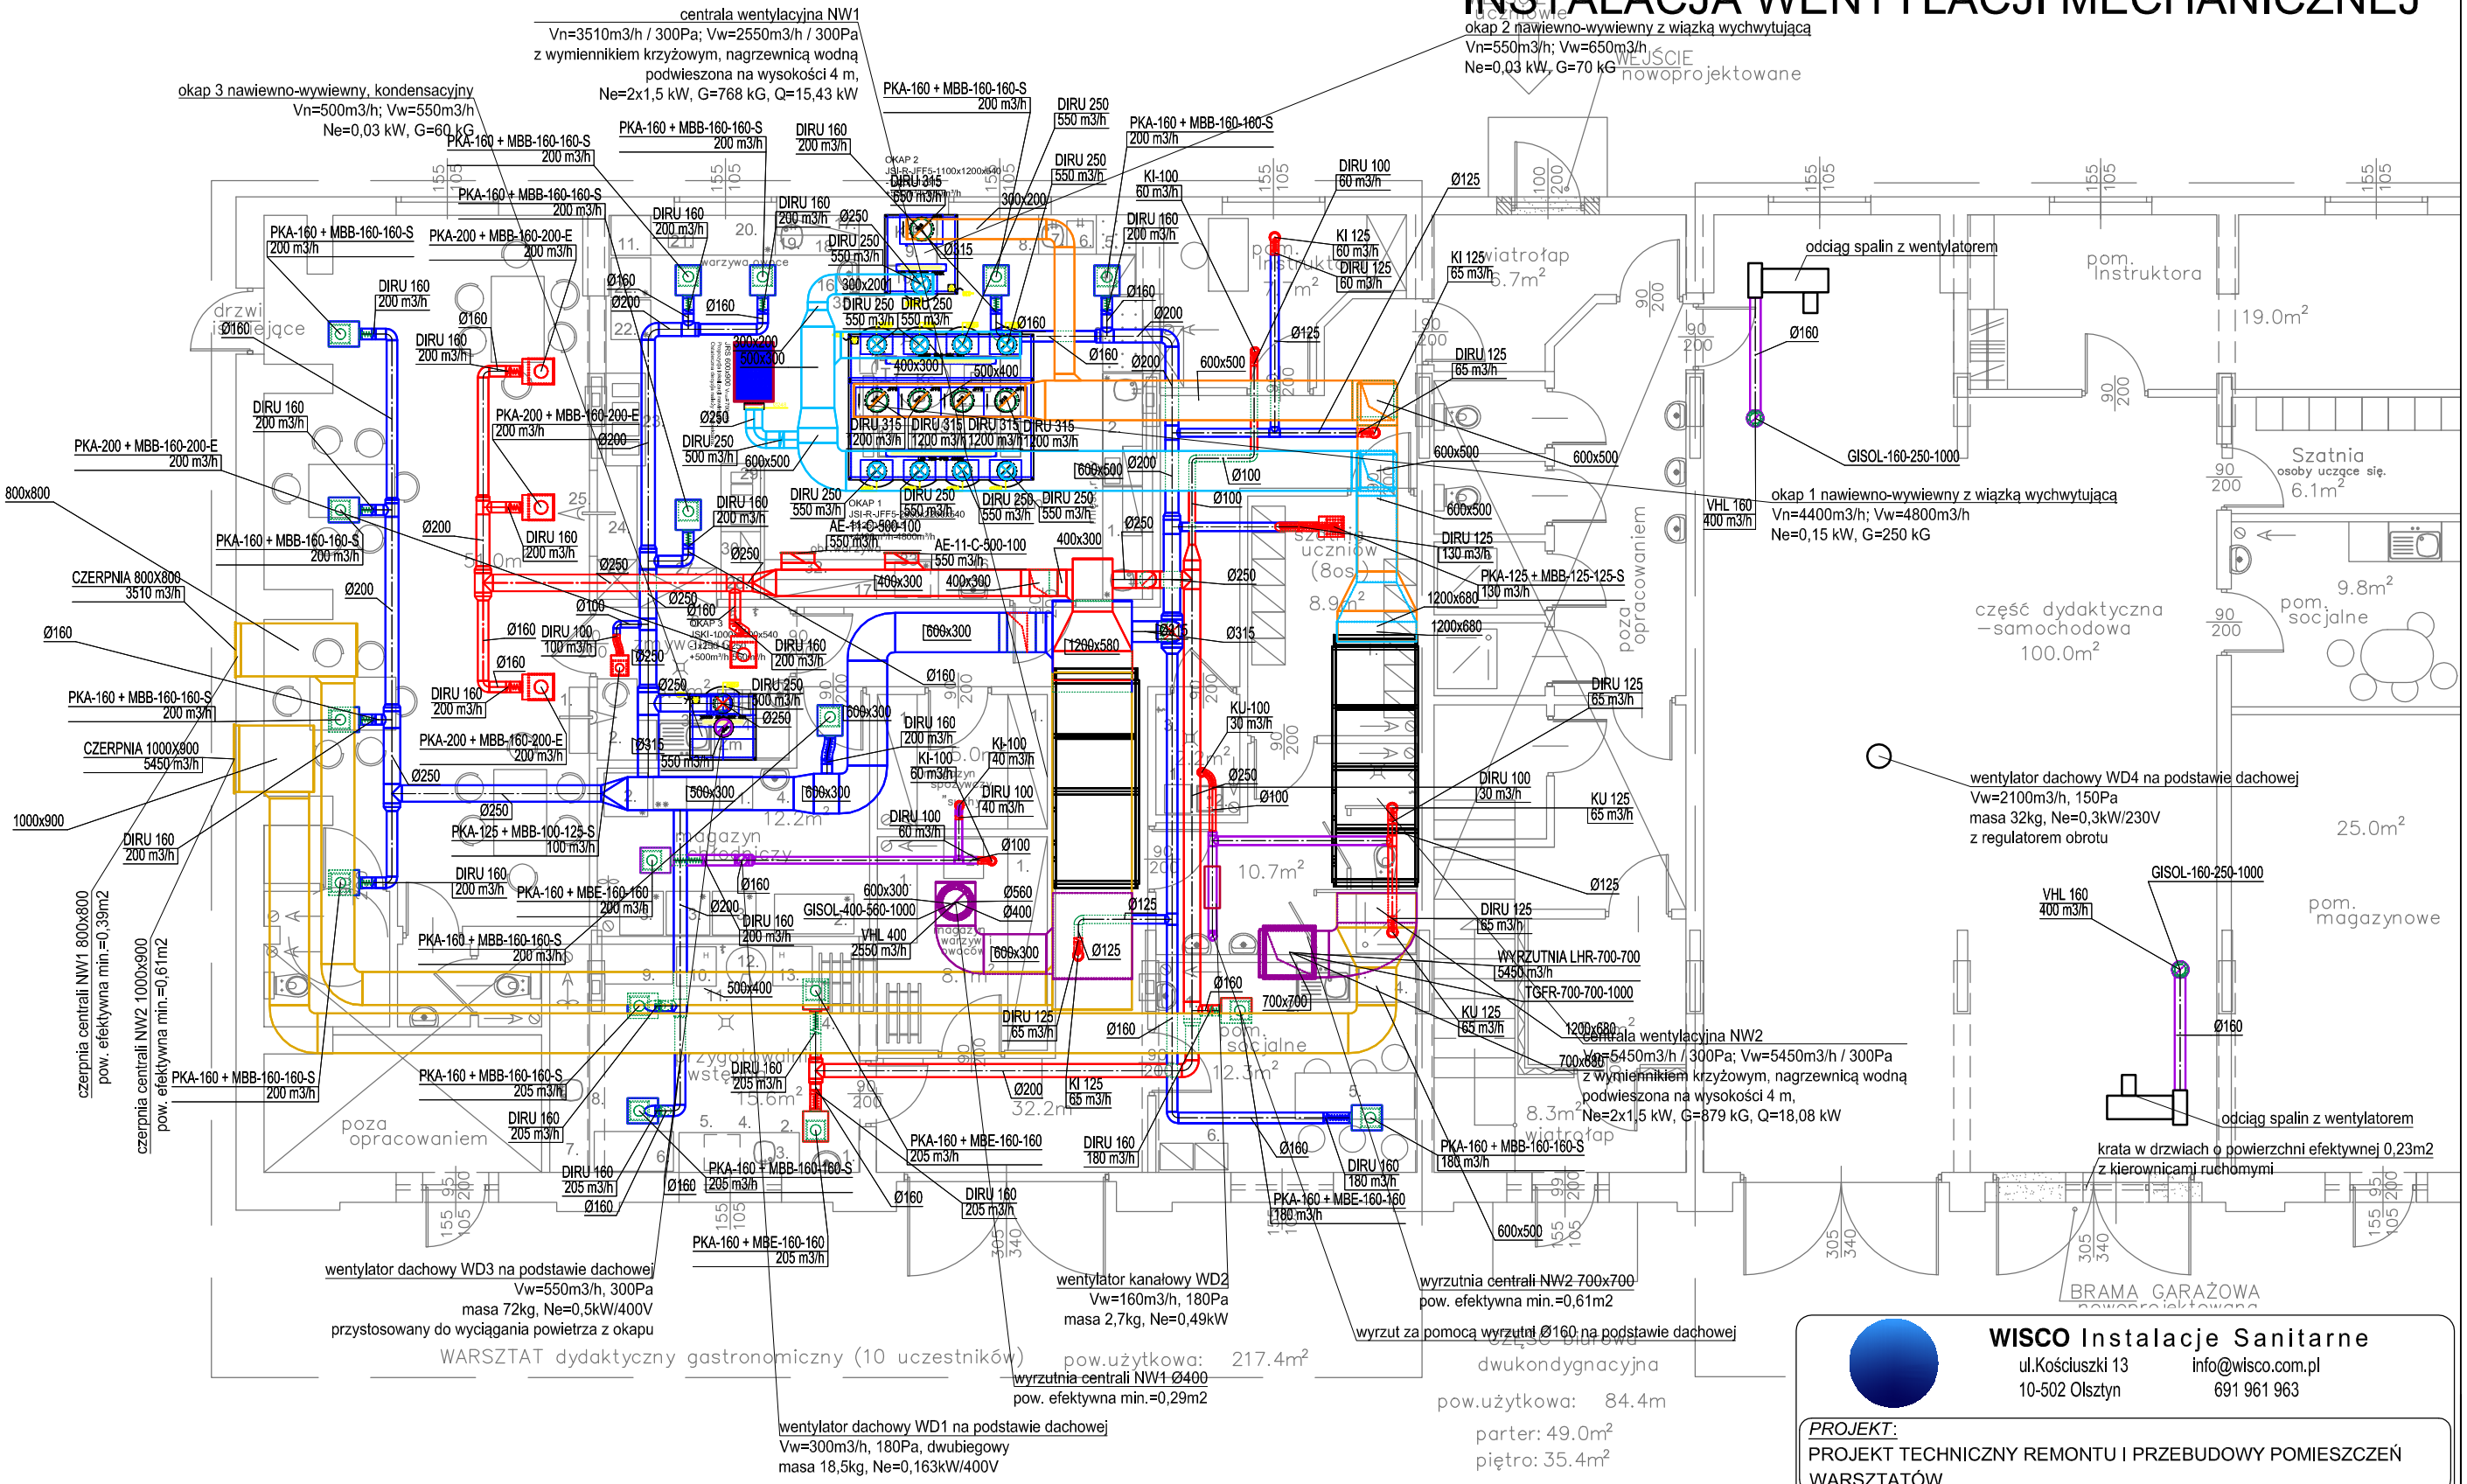

LEGENDA:

- wentylacja nawiewna - centrala wentylacyjna NW1
- wentylacja wywiewna - centrala wentylacyjna NW1
- wentylacja nawiewna - centrala wentylacyjna NW2
- wentylacja wywiewna - centrala wentylacyjna NW2
- wentylacja wyprowadzona ponad dach
- wentylacja przewód czerpni
- wentylacja przewód wyrzutni

WISCO Instalacje Sanitarne
ul.Kościuszki 13
10-502 Olsztyn
info@wisco.com.pl
691 961 963

PROJEKT:
PROJEKT TECHNICZNY REMONTU I PRZEBUDOWY POMIESZCZEŃ WARSZTATÓW

TEMAT:
INSTALACJA WENTYLACJI MECHANICZNEJ

LOKALIZACJA:
Olsztyn,ul. Artyleryjska, działka o nr.geod. 1/271 obręb 31

PROJEKTOWAŁ:
mgr inż. Marek Lasmanowicz
upr. bud. nr WAM/0145/PWOS/14

DATA: 12.2021

SKALA: 1:100

OPRACOWAŁ:
mgr inż. Łukasz Łośko

SPRAWDZIŁ:
mgr inż. Elżbieta Lasmanowicz
upr. bud. nr 16/97/OL

NR RYSUNKU: 4