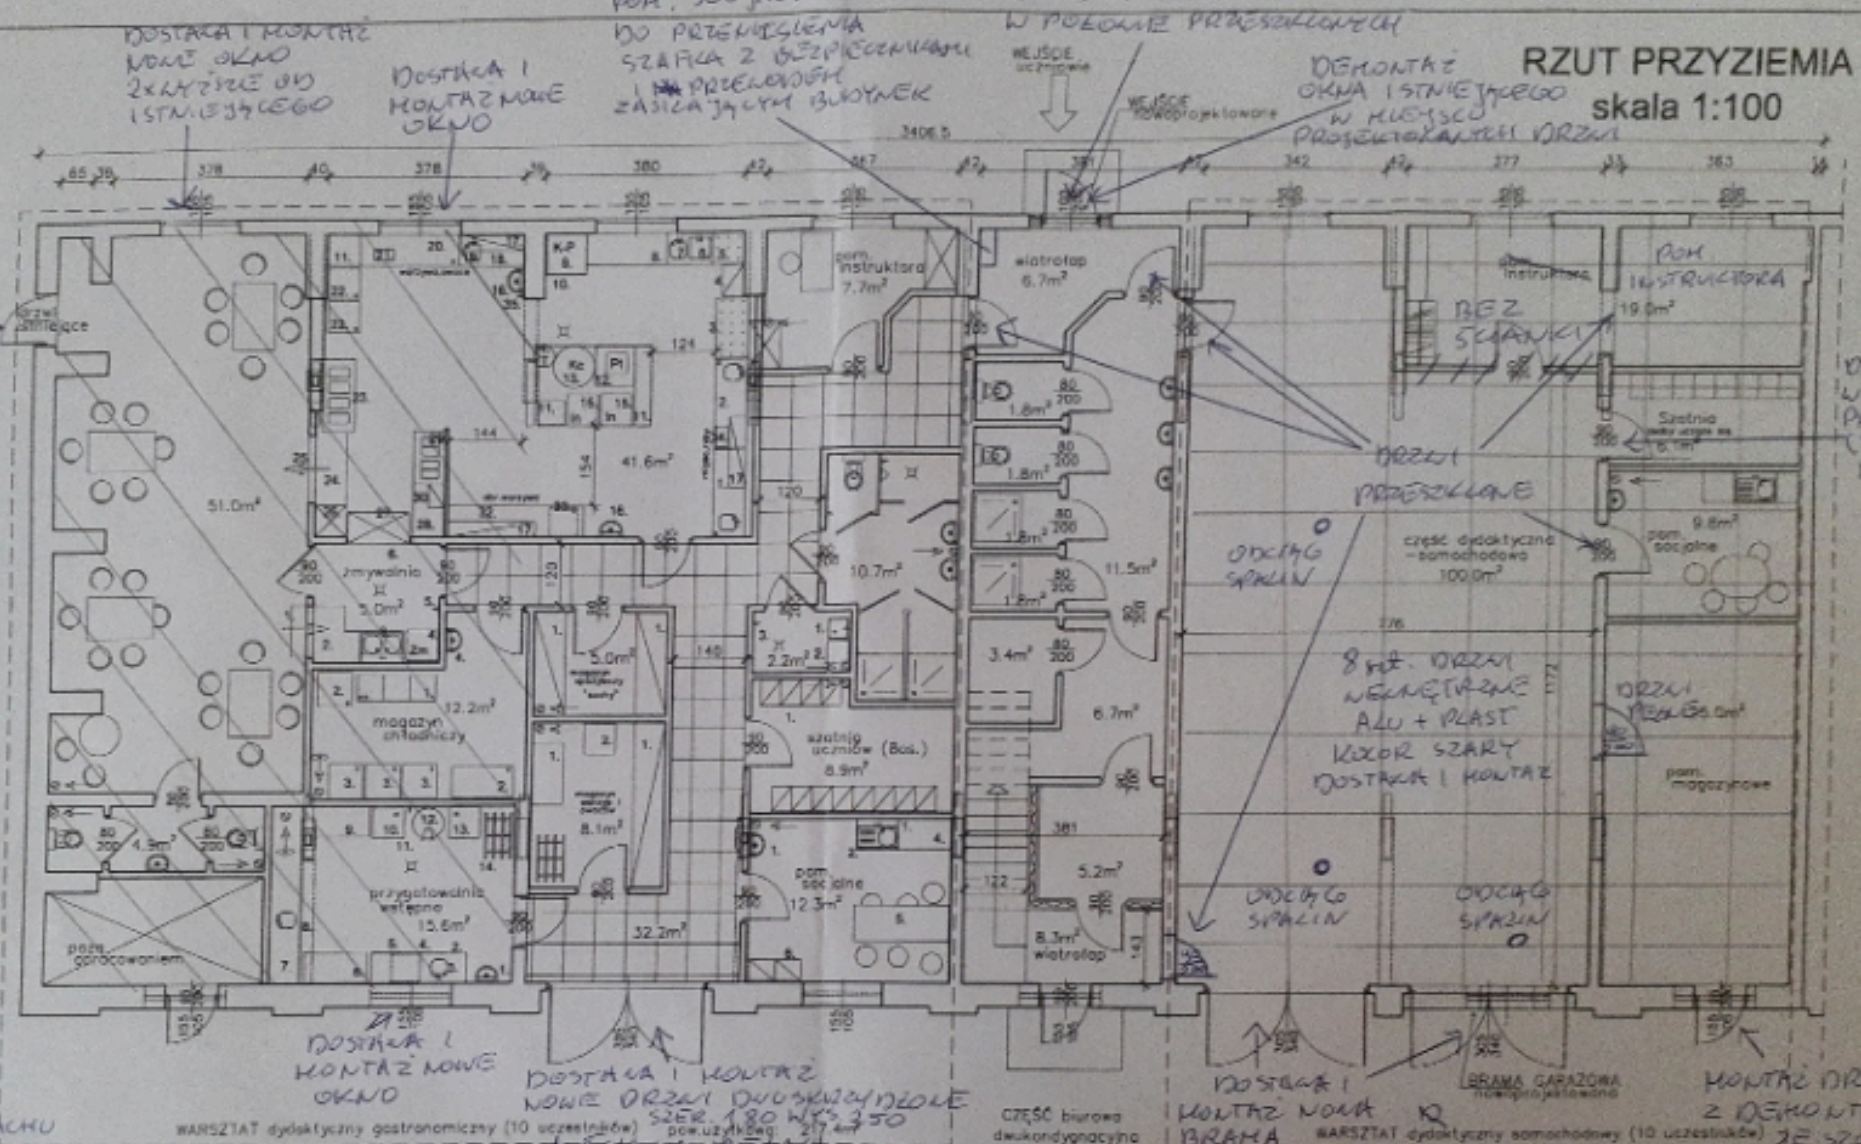RZUT PRZYZIEMIA
skala 1:100