




PRZEKRÓJ skala 1:100

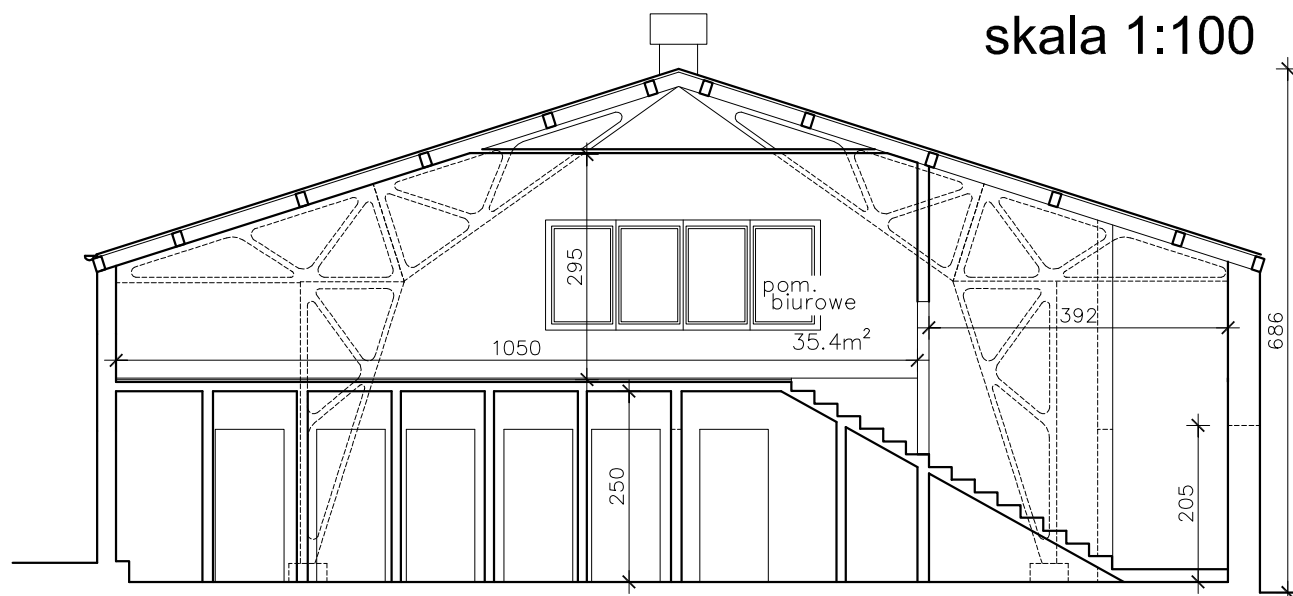

Przekrój przez budynek /przez przęsło o dwóch kondygnacjach/

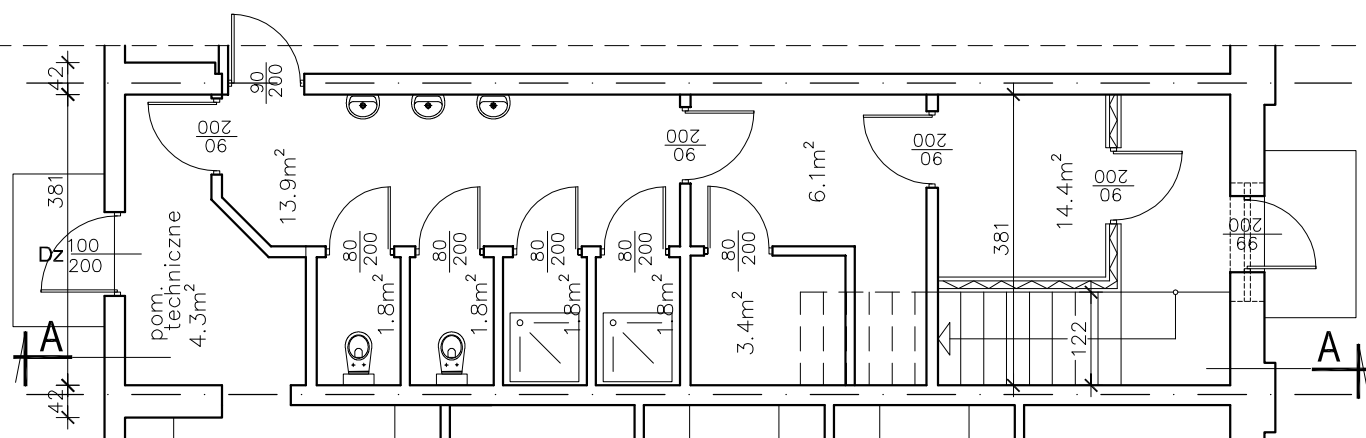

RZUT PRZYZIEMIA
skala 1:100

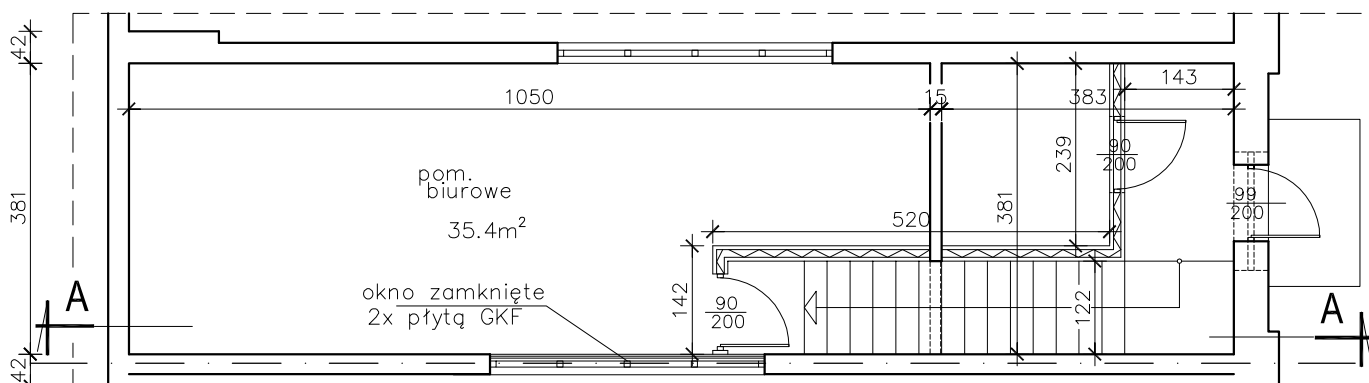

Ścianki działowe systemowe o konstr.lekkiej Isover – 3.40.06

RZUT I-go piętra
skala 1:100

PRACOWNIA ARCHITEKTONICZNA IZABELA PARULSKA
10-506 OLSZTYN, UL.W.KĘTRZYŃSKIEGO 5 lok.2, TEL. 508 27 38 66.

Projekt arch-budowlany remontu i przebudowy pomieszczeń warsztatów
Olsztyn, ul. Artyleryjska, działka o nr.geod. 1/271 obręb 31.

Przekrój A - A

AUTOR:

mgr inż. arch. Izabela Parulska upr. nr 25/98/OL

1:100

grudzień
2021

A-2