



ELEWACJE budynku
skala 1:100

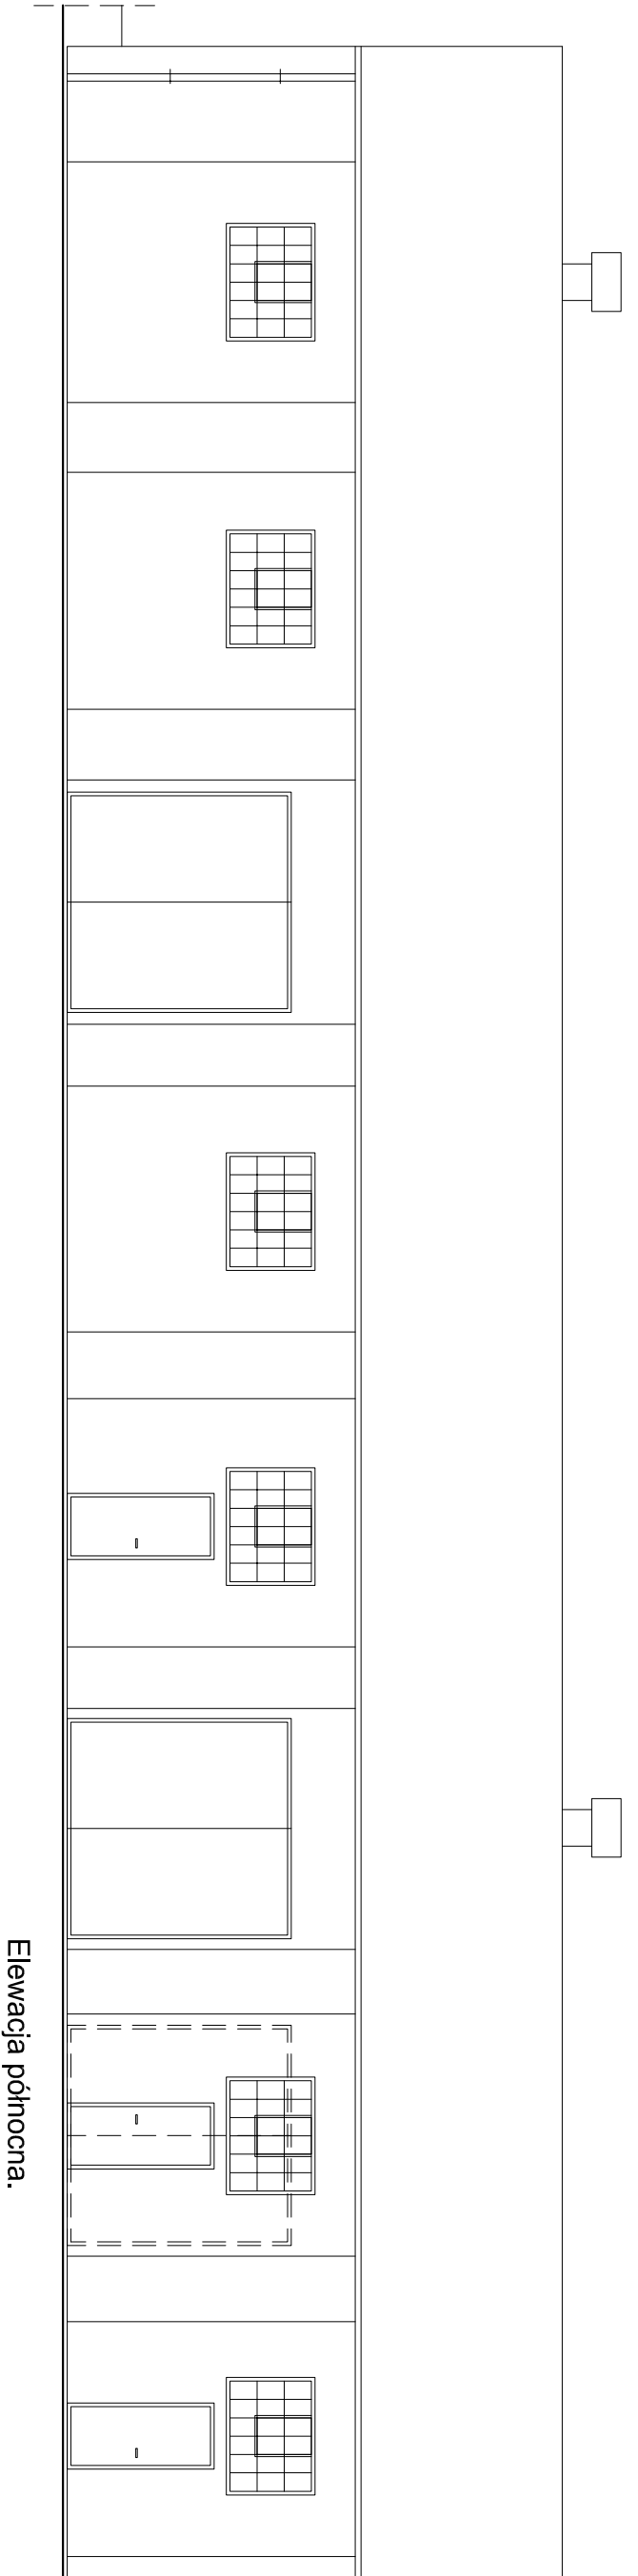

Elewacja północna.

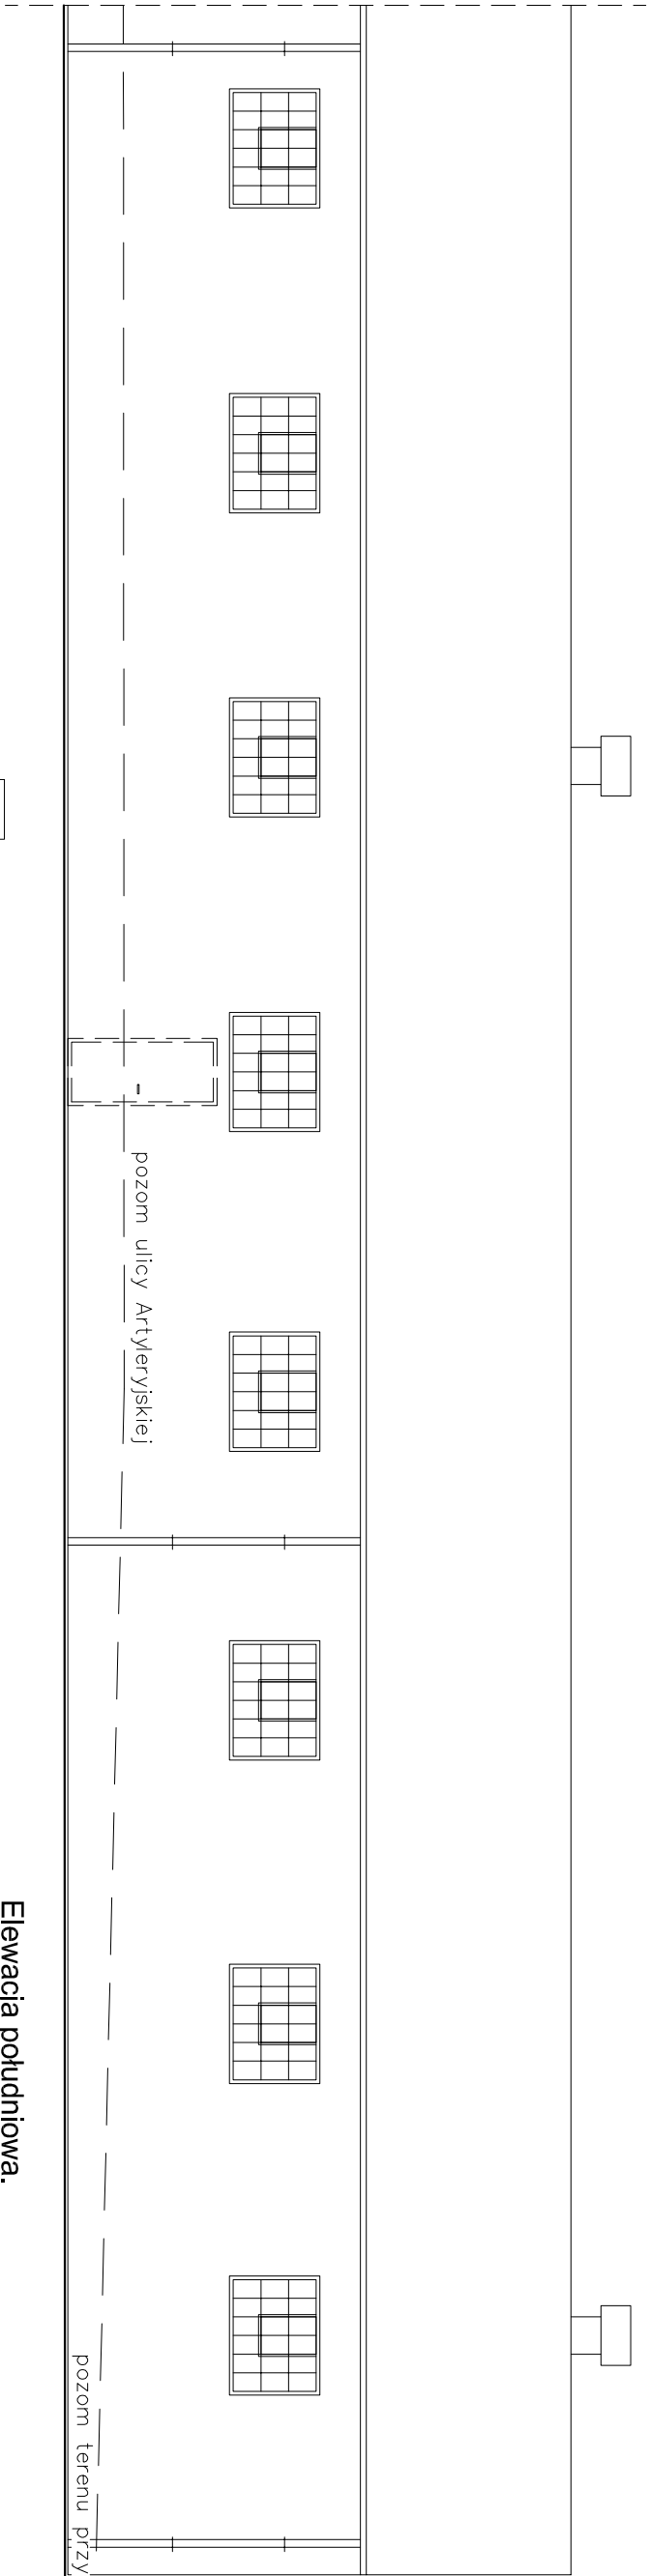

Elewacja południowa.

Z uwagi na położenie budynku w granicach strefy pośredniej konserwatorskiej wymagane jest uzgodnienie umiejscowienia otworów drzwiowych przez WM w Olsztynie.

PRACOWNIA ARCHITEKTONICZNA IZABELA PARULSKA
10-141 OLSZTYN, UL. ZIELONA 6 lok.6, TEL. 508 27 38 66.

Projekt arch-budowlany remontu i przebudowy pomieszczeń warsztatów
Olsztyn, ul. Artyleryjska, działka o nr.geod. 1/271 obręb 31.

Elewacje budynku - inwentaryzacja


1:100

mgr inż. arch. Izabela Parulska upr. nr 25/98/OL

grudzień
2021

Elewacja wschodnia.

poziom ulicy Artyleryjskiej

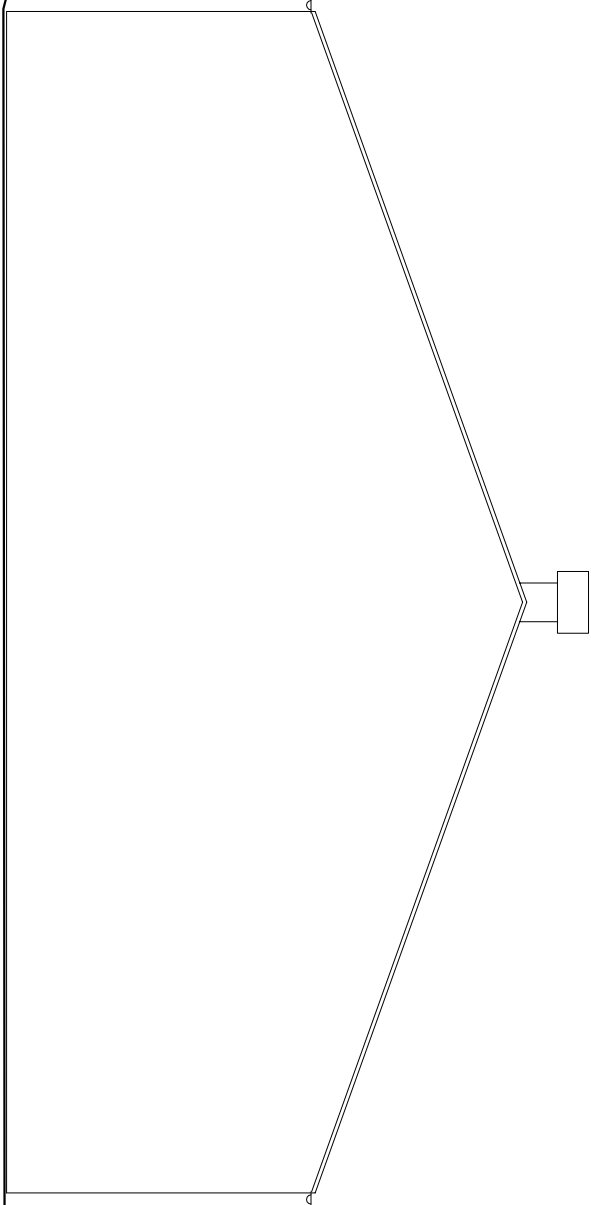

poziom terenu przy budynku

poziom ulicy Artyleryjskiej