RZUT SUFITU

skala 1:50

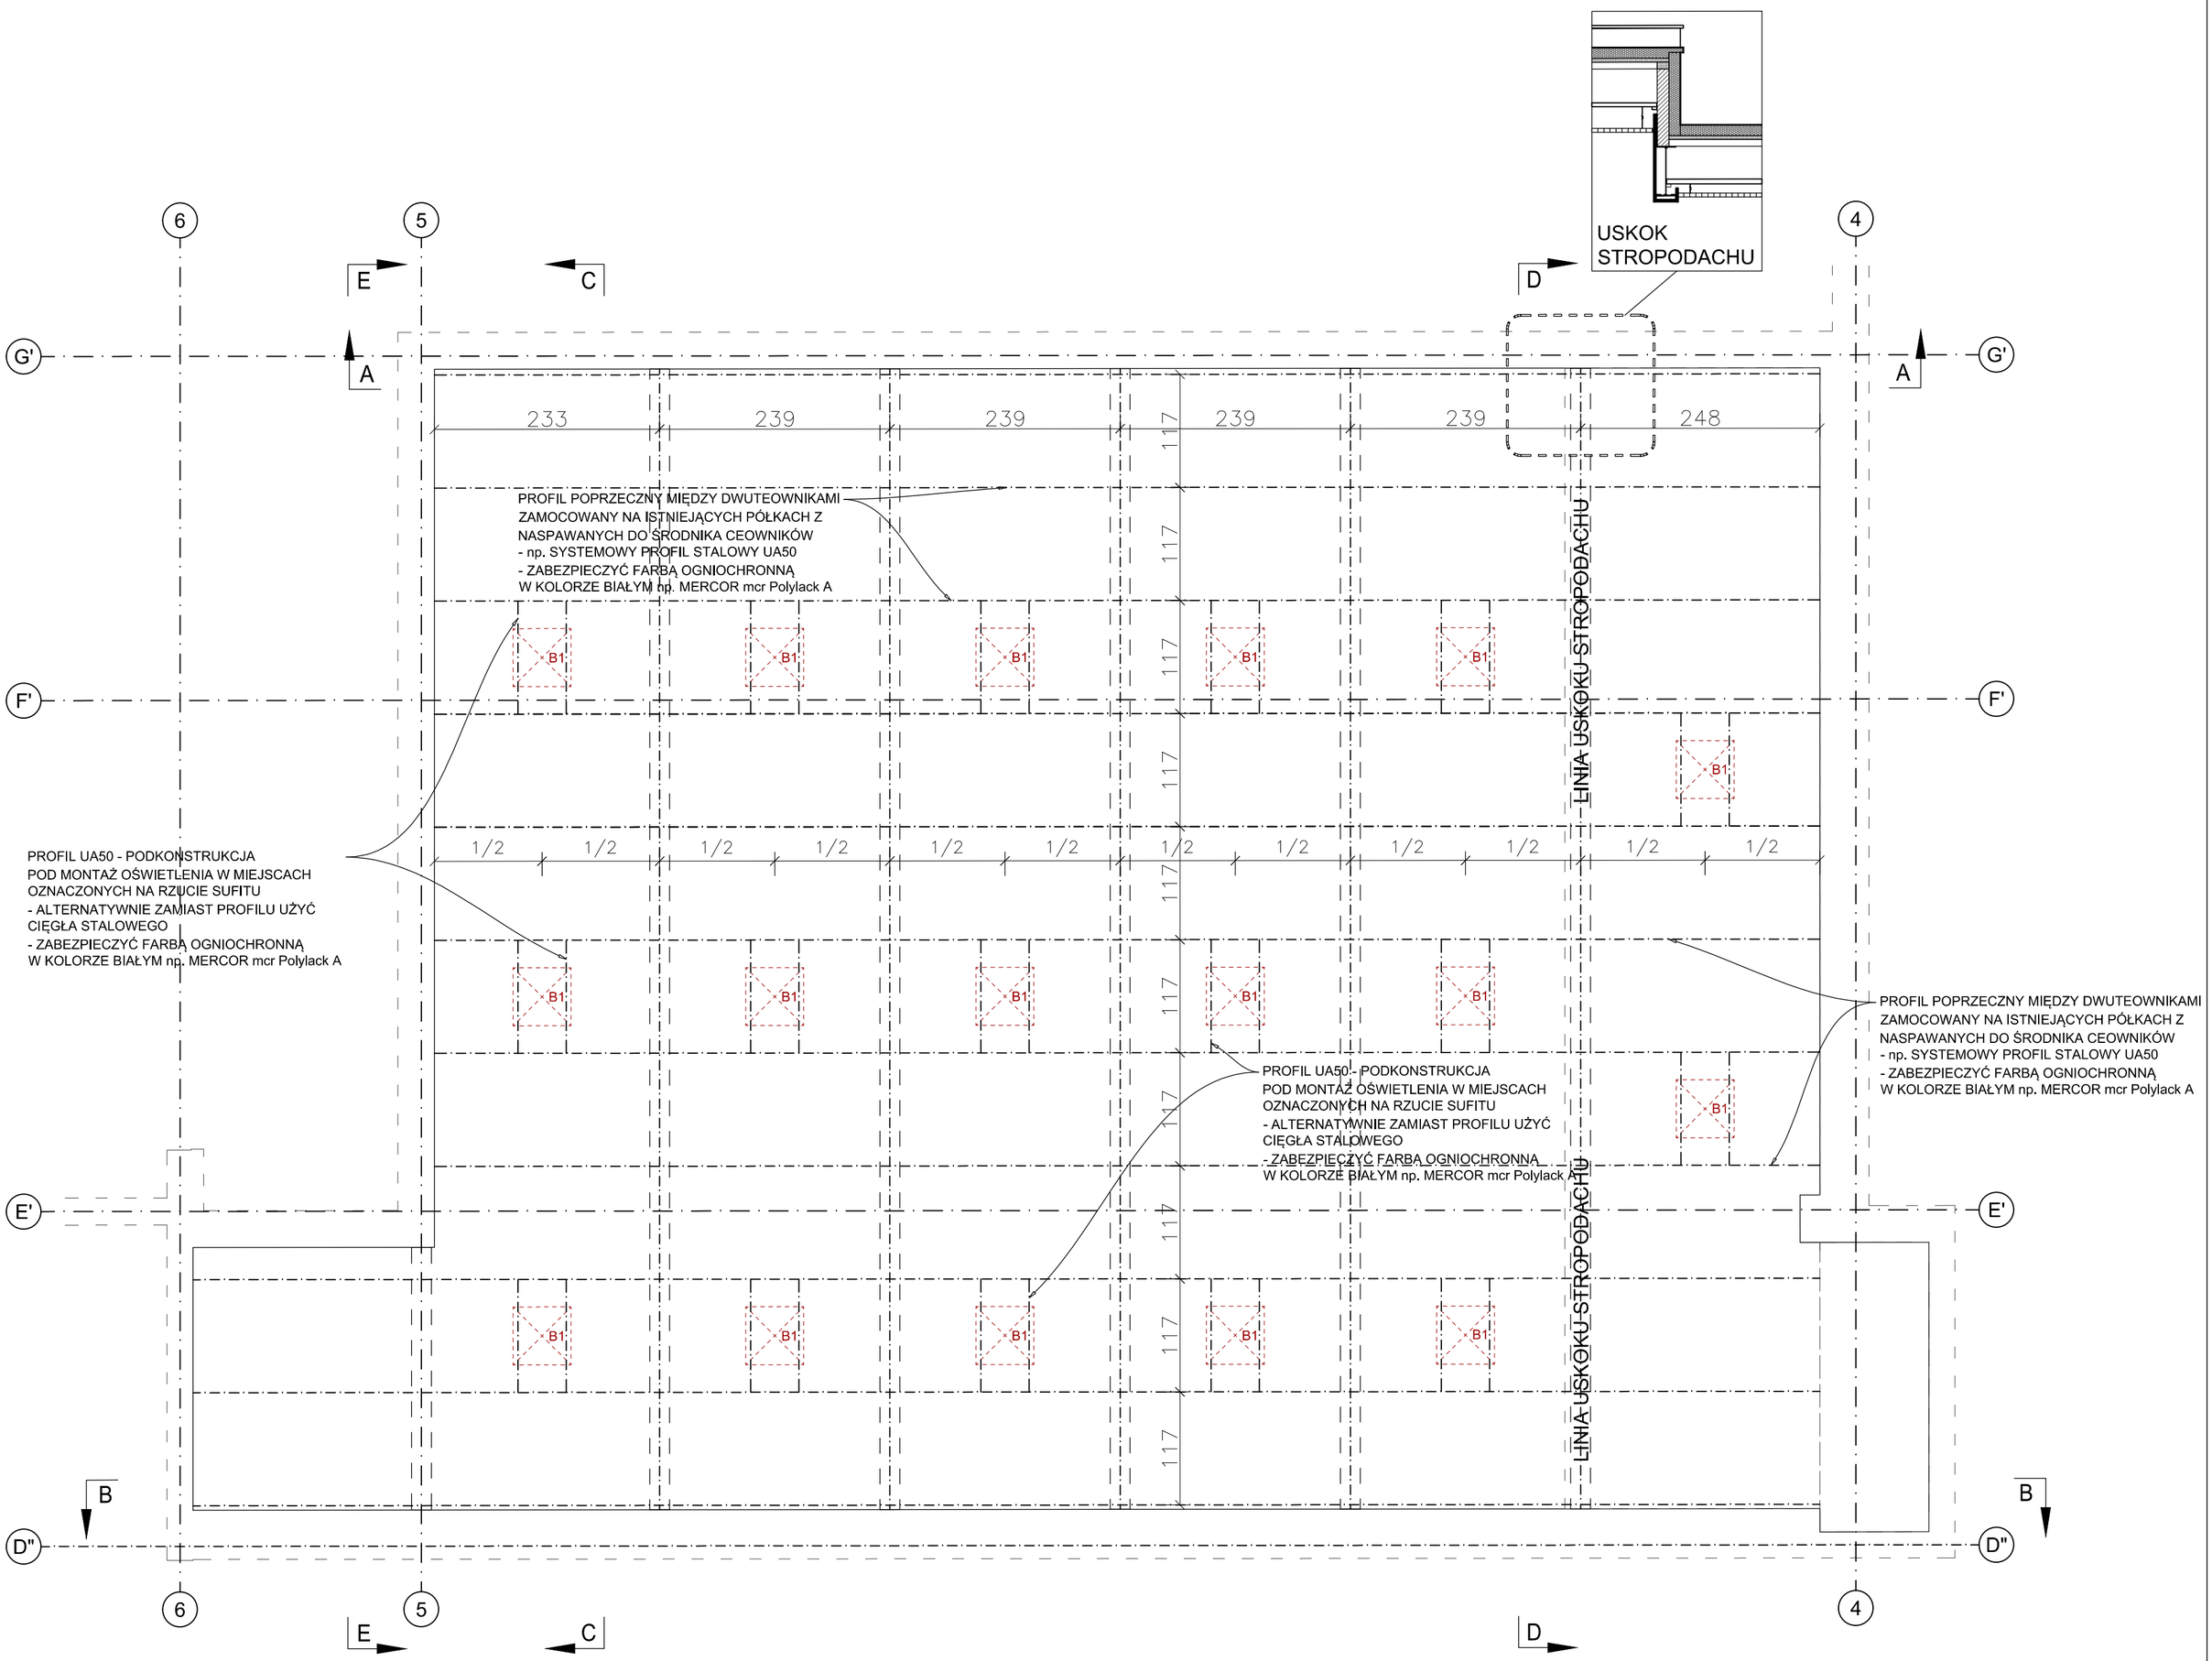

INWESTOR:	WARMIŃSKO-MAZURSKA WOJEWÓDZKA KOMENDA OCHOTNICZYCH HUFCÓW PRACY UL. ARTYLERYJSKA 3B. 10-165 OLSZTYN	CAA ARCHITEKCI	DOSTOSOWANIE SALI WIELOFUNKCYJNEJ W BUDYNKU INTERNATU OŚRODKA SZKOLENIA I WYCHOWANIA W PASŁĘKU DO WYMOGÓW PRZECIWPOŻAROWYCH
		autor: arch. Sławomir Hryniewicz	ul. Westerplatte 20, dz.nr 187/6, obr. Pasłęk, pow. elbląski
JEDNOSTKA PROJEKTOWA:	CAA SC 10-900 OLSZTYN, DĄBROWSZCZAKÓW 39	projektant: arch. Marcin Chomiczuk 23/WMOKK/2018	FAZA: PROJEKT TECHNICZNY
	caa@caa.com.pl, www.caa.com.pl		**RZUT SUFITU**
			SKALA: 1 : 50 05.2022 Rys.: **A-2**