


PRZEKRÓJ B-B
skala 1:50

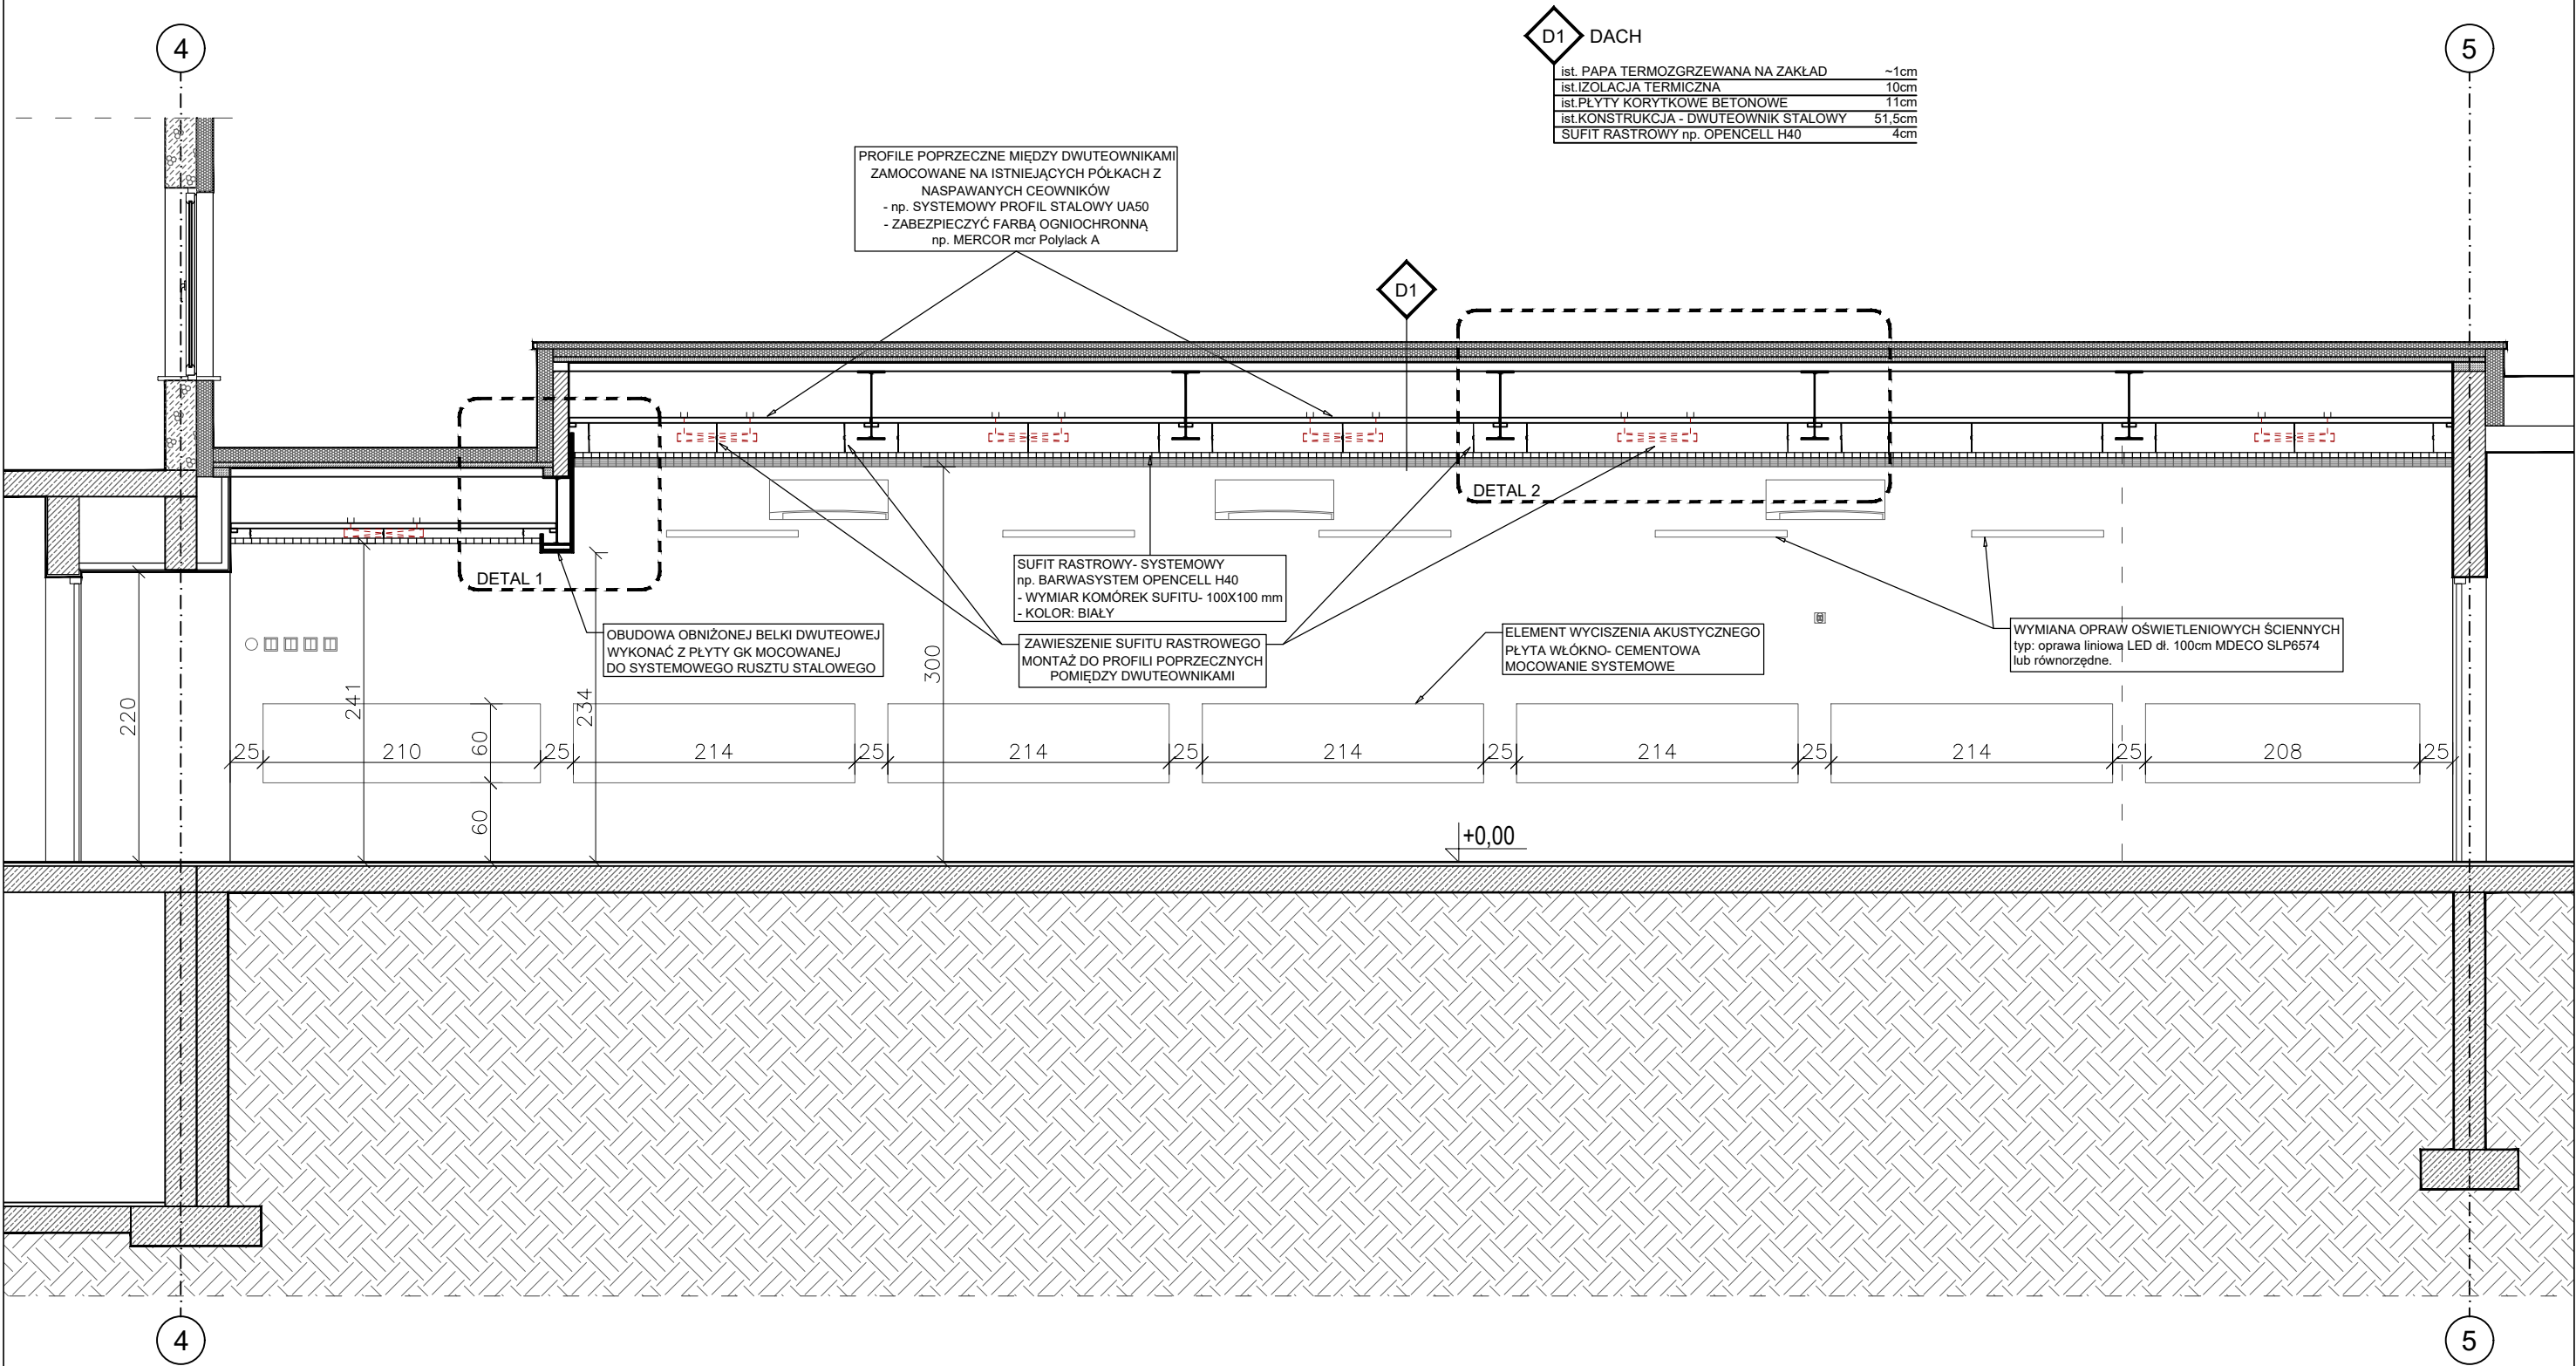

D1	DACH
ist. PAPA TERMOZGRZEWANA NA ZAKŁAD	~1cm
ist. IZOLACJA TERMICZNA	10cm
ist. PŁYTY KORYTKOWE BETONOWE	11cm
ist. KONSTRUKCJA - DWUTEOWNIK STALOWY	51,5cm
SUFIT RASTROWY np. OPENCELL H40	4cm

INWESTOR: WARMIŃSKO-MAZURSKA WOJEWÓDZKA
KOMENDA OCHOTNICZYCH HUFCÓW PRACY
UL. ARTYLERYJSKA 3B. 10-165 OLSZTYN

JEDNOSTKA CAA SC
PROJEKTOWA: 10-900 OLSZTYN, DĄBROWSZCZAKÓW 39

caa@caa.com.pl, www.caa.com.pl

CAA ARCHITEKCI

autor: arch. Sławomir Hryniewicz

projektant: arch. Marcin Chomiczuk
23/WMOKK/2018

DOSTOSOWANIE SALI WIELOFUNKCYJNEJ W BUDYNKU INTERNATU OŚRODKA
SZKOLENIA I WYCHOWANIA W PASŁĘKU DO WYMOGÓW PRZECIWOPOŻAROWYCH

ul. Westerplatte 20, dz.nr 187/6, obr. Pasłęk, pow. elbląski

FAZA: PROJEKT TECHNICZNY

PRZEKRÓJ B-B

SKALA: 1 : 50

05.2022

Rys.: **A-4**