


skala 1:50

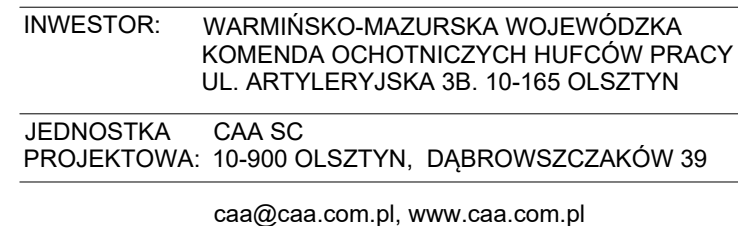

DOSTOSOWANIE SALI WIELOFUNKCYJNEJ W BUDYNKU INTERNATU OŚRODKA
SZKOLENIA I WYCHOWANIA W PASŁĘKU DO WYMOGÓW PRZECIWPOŻAROWYCH

ul. Westerplatte 20, dz.nr 187/6, obr. Pasłęk, pow. elbląski

FAZA: PROJEKT TECHNICZNY

ZMIANA GEMETRII SCHODÓW (wer.2)- PRZEKRÓJ E-E

SKALA: 1 : 50	05.2022	Rys.: A-7.2
---------------	---------	--------------------