


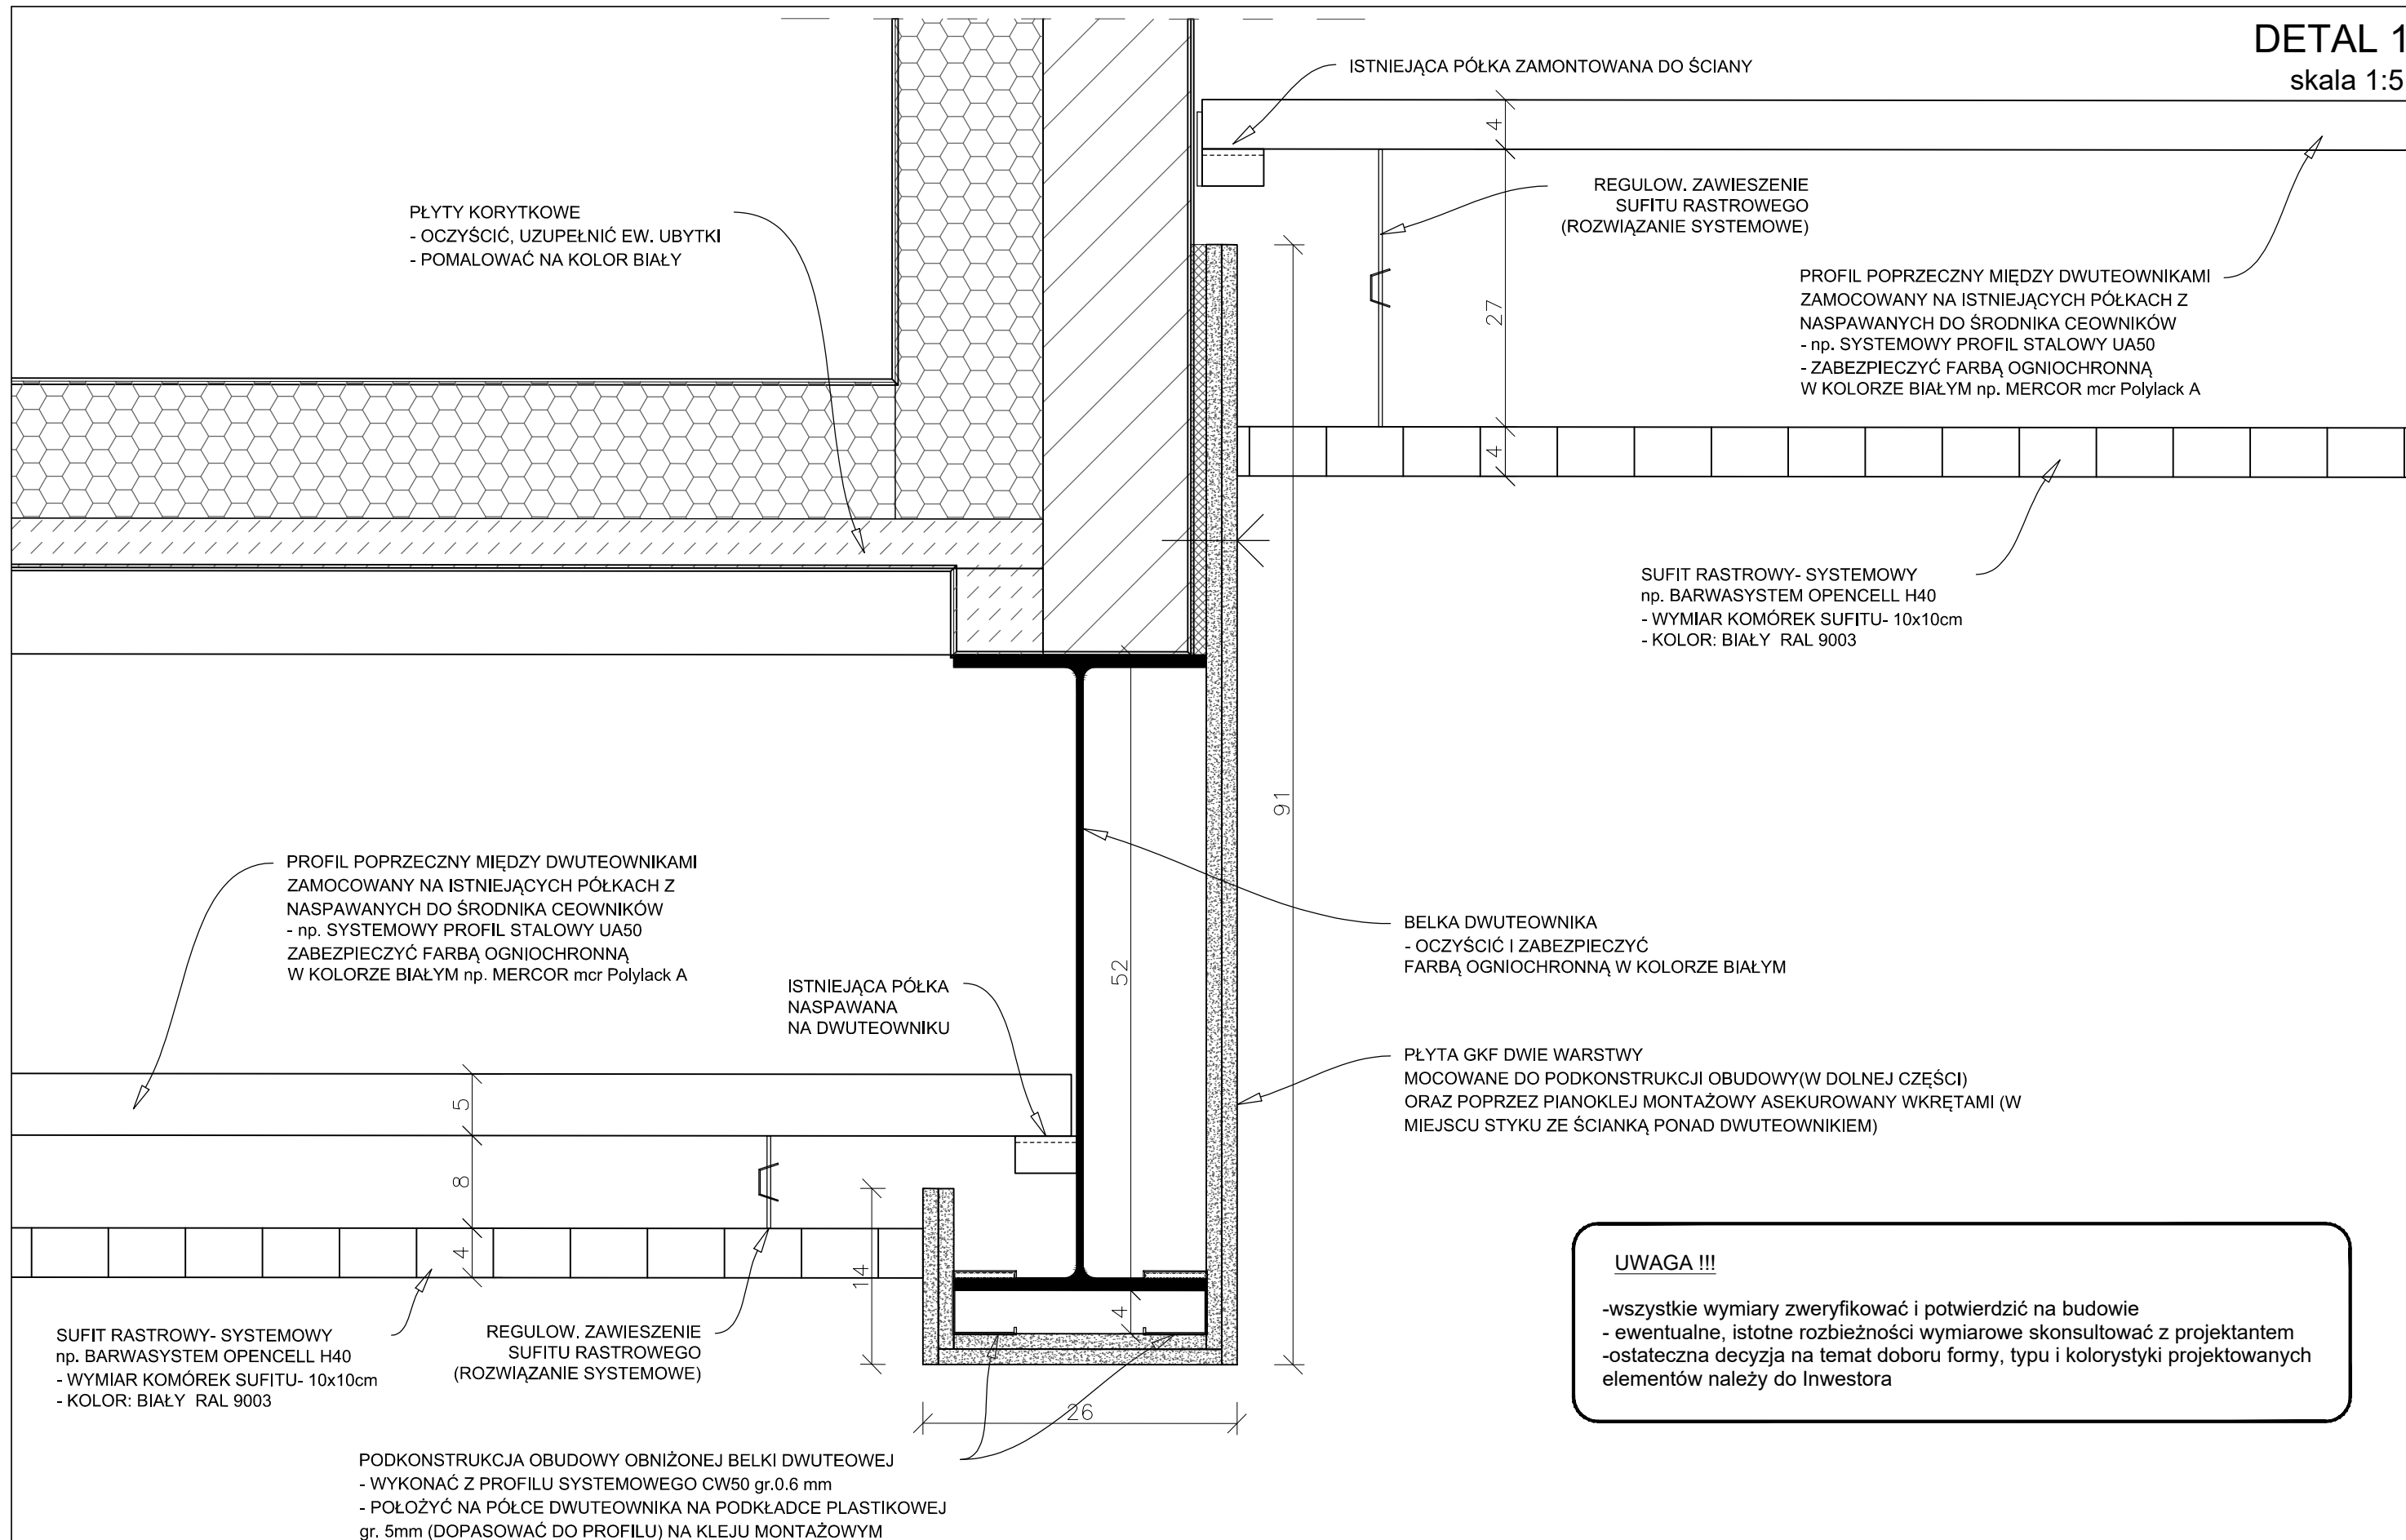

INWESTOR: WARMIŃSKO-MAZURSKA WOJEWÓDZKA  
KOMENDA OCHOTNICZYCH HUFCÓW PRACY  
UL. ARTYLERYJSKA 3B. 10-165 OLSZTYN

JEDNOSTKA CAA SC  
PROJEKTOWA: 10-900 OLSZTYN, DĄBROWSZCZAKÓW 39

caa@caa.com.pl, www.caa.com.pl

CAA ARCHITEKCI

autor: arch. Sławomir Hryniewicz

projektant: arch. Marcin Chomiczuk  
23/WMOKK/2018

DOSTOSOWANIE SALI WIELOFUNKCYJNEJ W BUDYNKU INTERNATU OŚRODKA  
SZKOLENIA I WYCHOWANIA W PASŁĘKU DO WYMOGÓW PRZECIWPOŻAROWYCH

ul. Westerplatte 20, dz.nr 187/6, obr. Pasłęk, pow. elbląski

FAZA: PROJEKT TECHNICZNY

DETAL 1

SKALA: 1 : 5

05.2022

Rys.:

**A-8**