


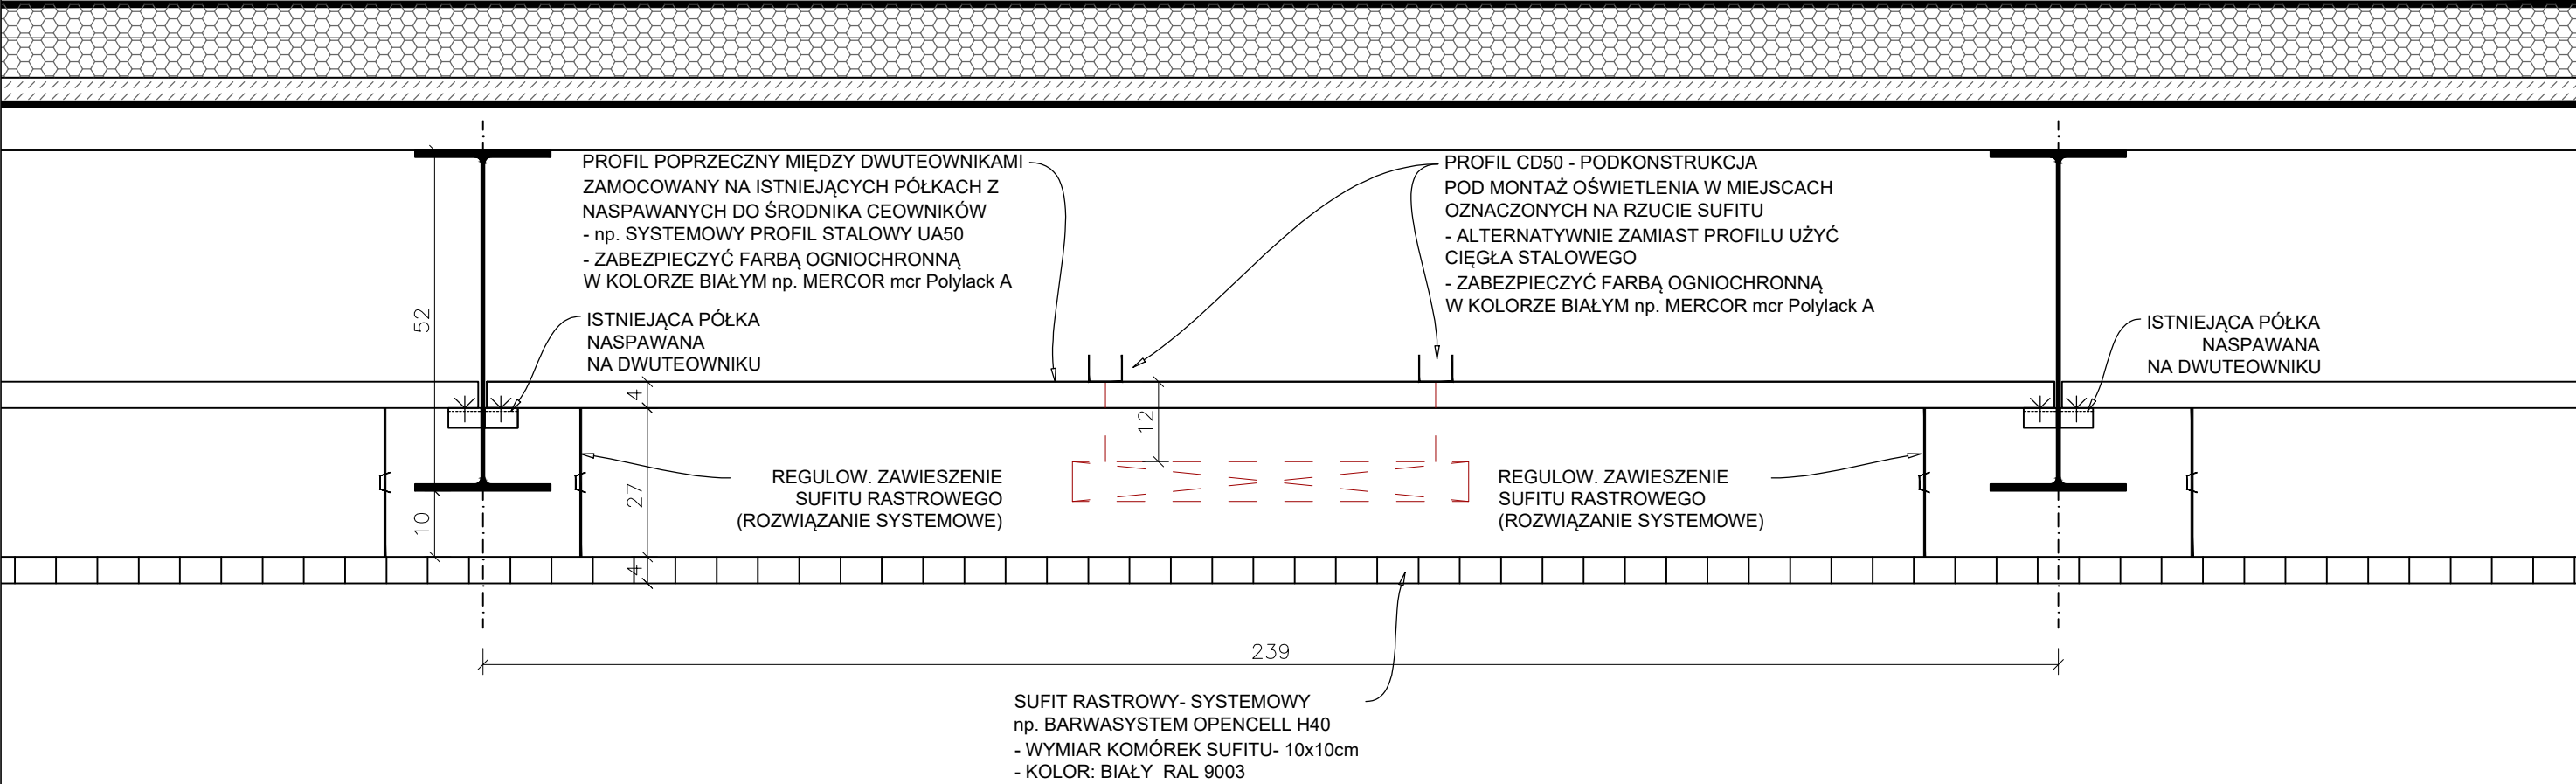

UWAGA !!!

- wszystkie wymiary zweryfikować i potwierdzić na budowie
- ewentualne, istotne rozbieżności wymiarowe skonsultować z projektantem
- ostateczna decyzja na temat doboru formy, typu i kolorystyki projektowanych elementów należy do Inwestora

INWESTOR: WARMIŃSKO-MAZURSKA WOJEWÓDZKA
KOMENDA OCHOTNICZYCH HUFCÓW PRACY
UL. ARTYLERYJSKA 3B. 10-165 OLSZTYN

JEDNOSTKA CAA SC
PROJEKTOWA: 10-900 OLSZTYN, DĄBROWSZCZAKÓW 39

caa@caa.com.pl, www.caa.com.pl

CAA ARCHITEKCI

autor: arch. Sławomir Hryniewicz

projektant: arch. Marcin Chomiczuk
23/WMOKK/2018

DOSTOSOWANIE SALI WIELOFUNKCYJNEJ W BUDYNKU INTERNATU OŚRODKA
SZKOLENIA I WYCHOWANIA W PASŁĘKU DO WYMOGÓW PRZECIWPOŻAROWYCH

ul. Westerplatte 20, dz.nr 187/6, obr. Pasłęk, pow. elbląski

FAZA: PROJEKT TECHNICZNY

DETAL 2

SKALA: 1 : 10

05.2022

Rys.:

A-9