


D1	DACH
PAPA TERMOZGRZEWANA NA ZAKŁAD	~1cm
IZOLACJA TERMICZNA	10cm
PLYTY KORYTKOWE BETONOWE	11cm
KONSTRUKCJA - DWUTEOWNIK STALOWY	51,5cm
PODBITKA SUFITU- DESKI NA ZAKŁAD	5cm

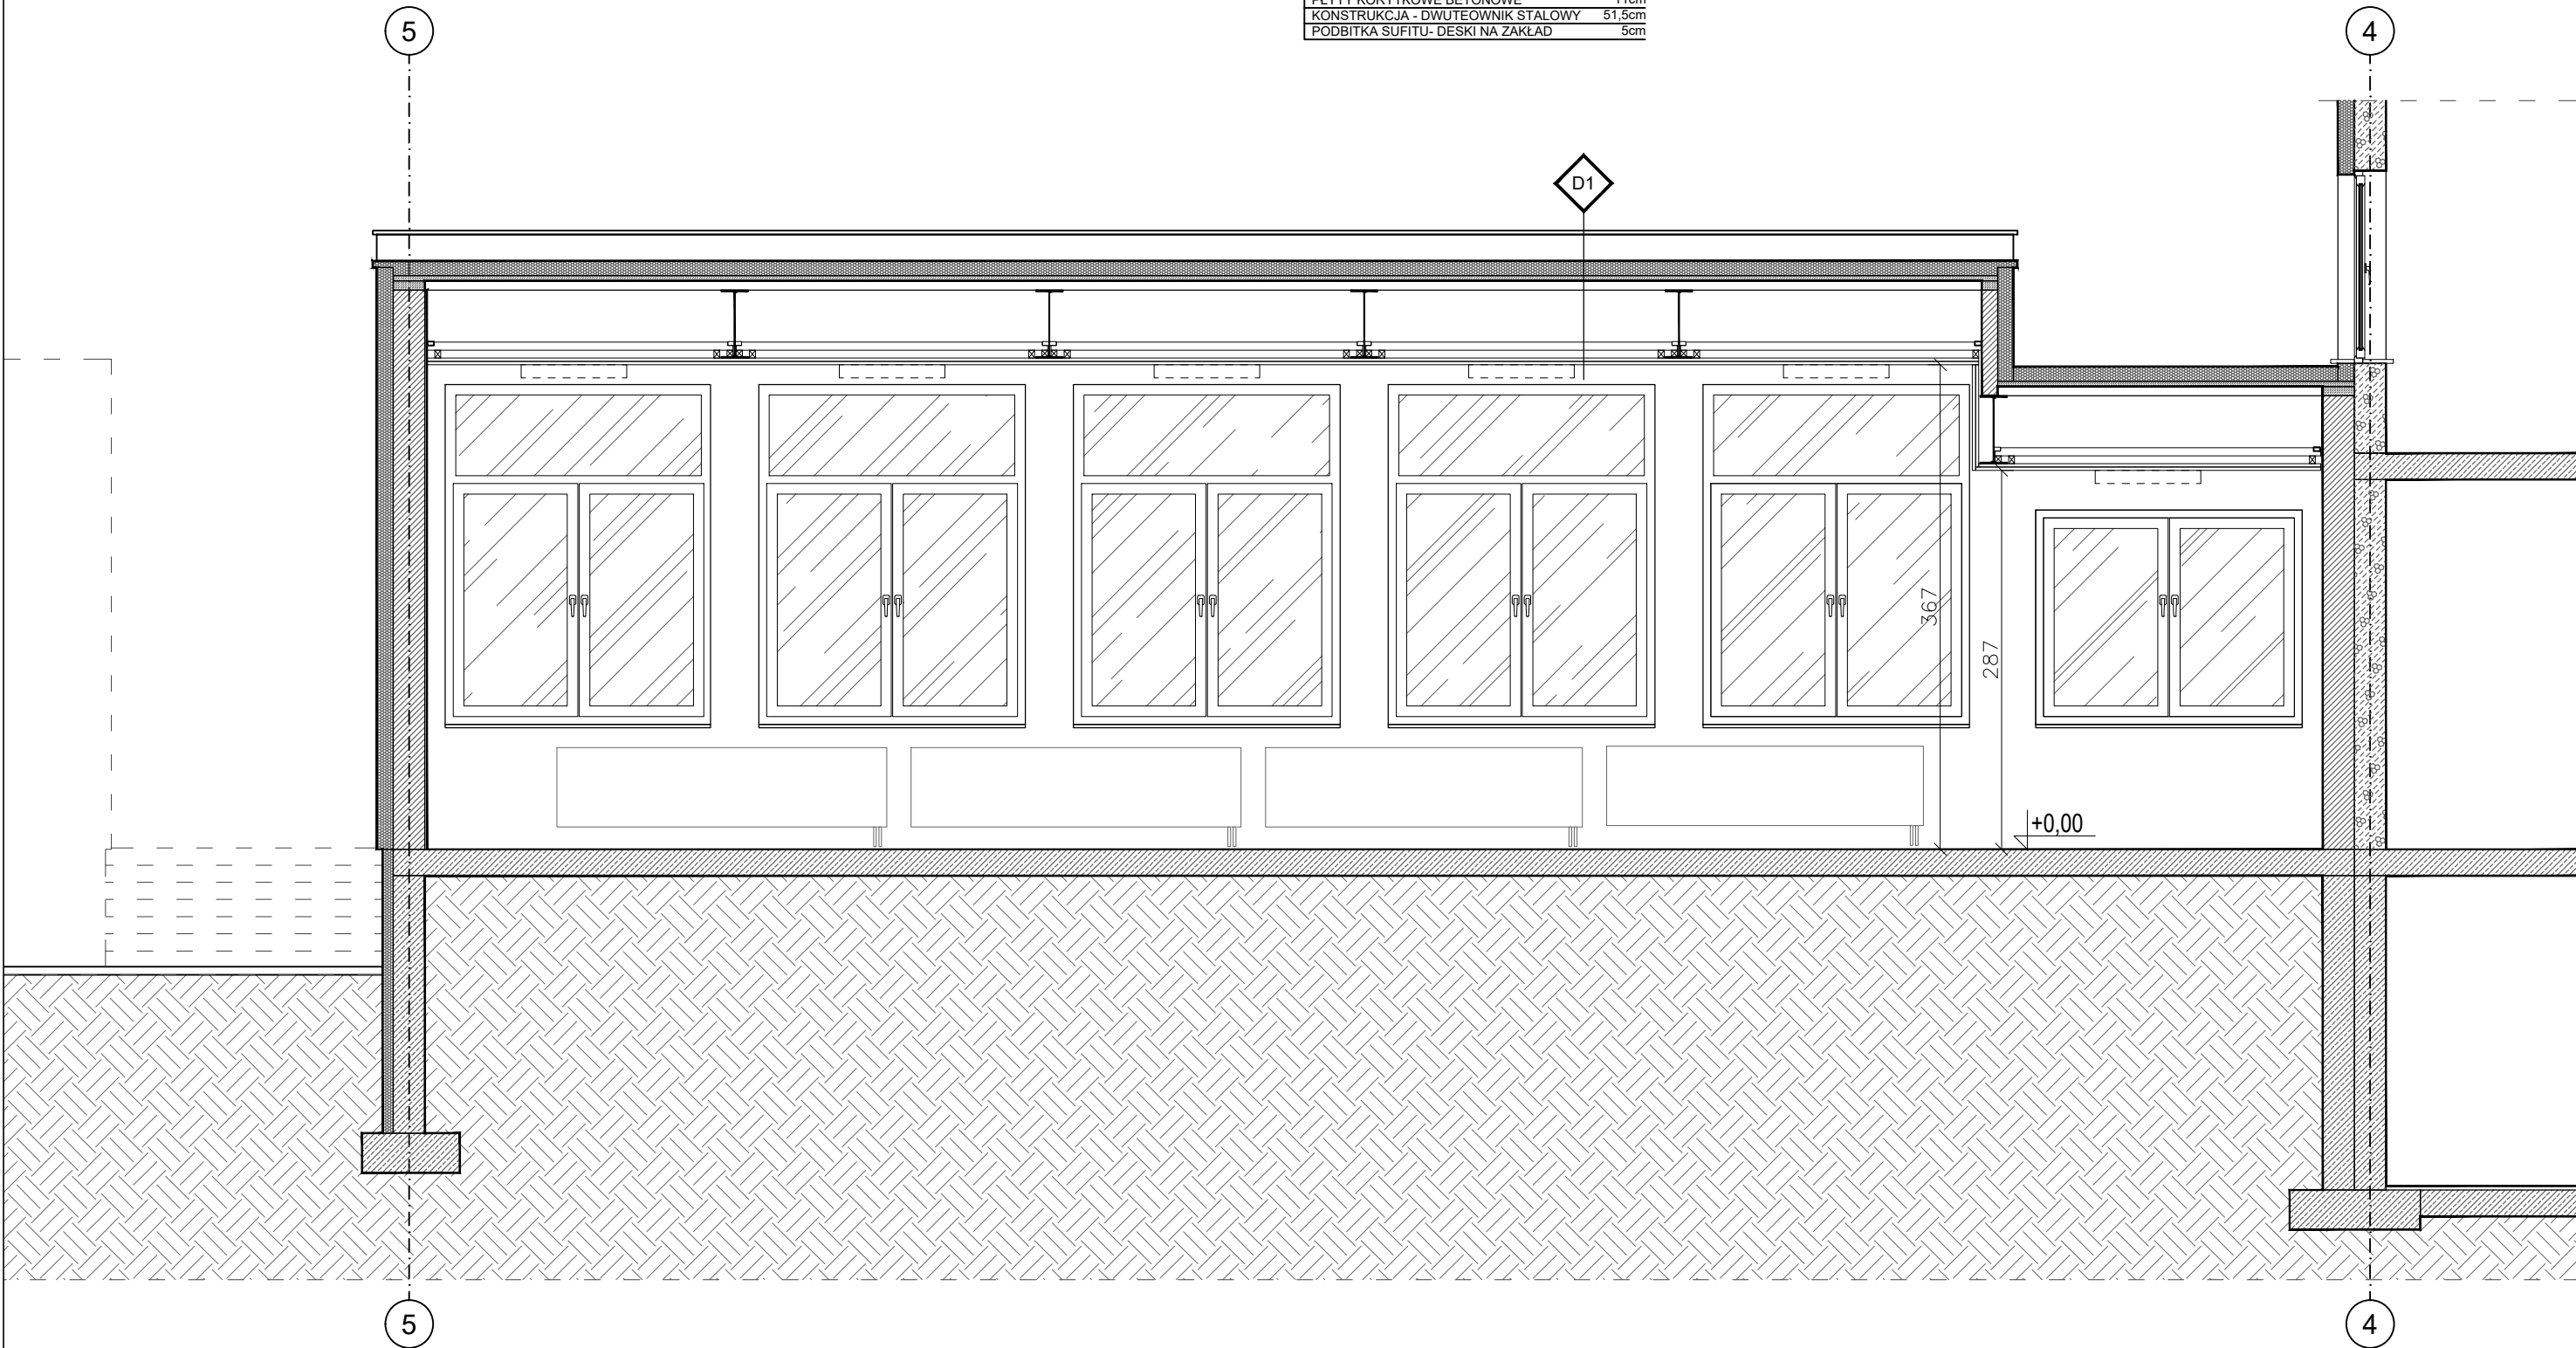

INWESTOR: WARMIŃSKO-MAZURSKA WOJEWÓDZKA
KOMENDA OCHOTNICZYCH HUFCÓW PRACY
UL. ARTYLERYJSKA 3B. 10-165 OLSZTYN

JEDNOSTKA CAA SC
PROJEKTOWA: 10-900 OLSZTYN, DĄBROWSZCZAKÓW 39

caa@caa.com.pl, www.caa.com.pl

CAA ARCHITEKCI
autor: arch. Sławomir Hryniewicz

projektant: arch. Marcin Chomiczuk
23/WMOKK/2018

DOSTOSOWANIE SALI WIELOFUNKCYJNEJ W BUDYNKU INTERNATU OŚRODKA
SZKOLENIA I WYCHOWANIA W PASŁĘKU DO WYMOGÓW PRZECIWPÓŻAROWYCH

ul. Westerplatte 20, dz.nr 187/6, obr. Pasłęk, pow. elbląski

FAZA: INWENTARYZACJA

PRZEKRÓJ A-A

SKALA: 1 : 50

05.2022 Rys.: **I-2**