


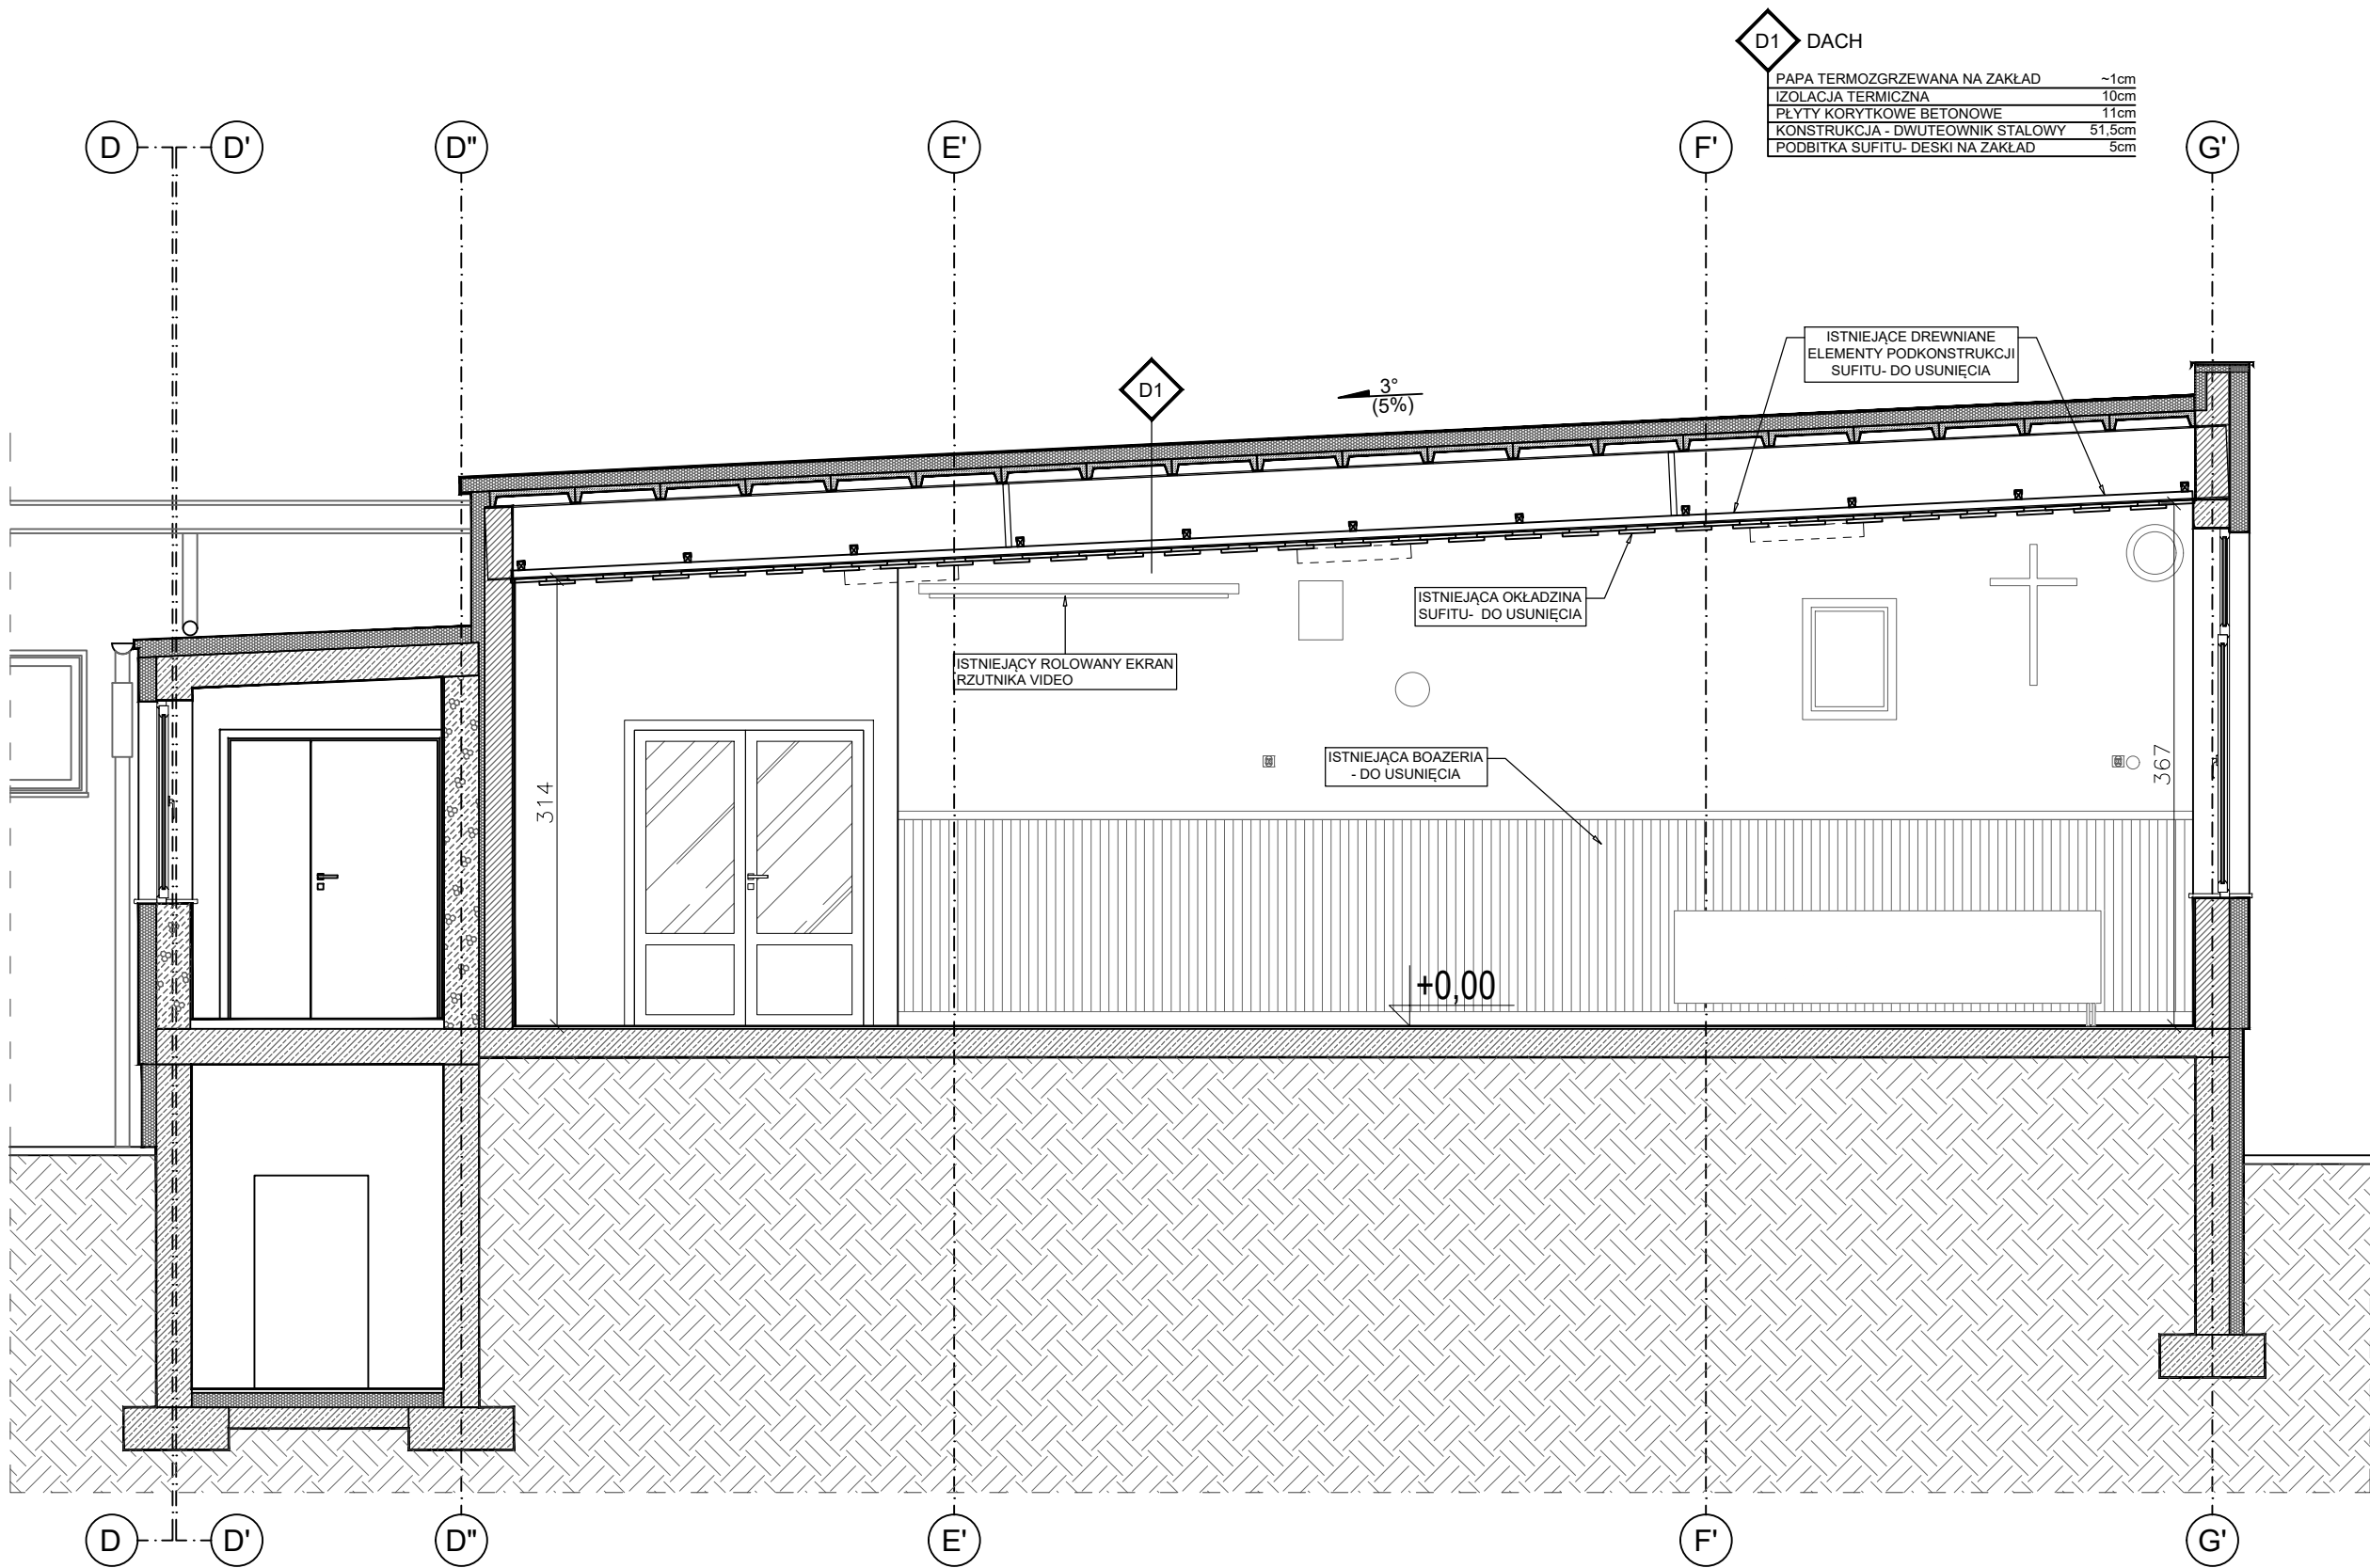

INWESTOR: WARMIŃSKO-MAZурсKA WOJEWÓDZKA
KOMENDA OCHOTNICZYCH HUFCÓW PRACY
UL. ARTYLERYJSKA 3B. 10-165 OLSZTYN

JEDNOSTKA CAA SC
PROJEKTOWA: 10-900 OLSZTYN, DĄBROWSZCZAKÓW 39

caa@caa.com.pl, www.caa.com.pl

CAA ARCHITEKCI
autor: arch. Sławomir Hryniewicz

projektant: arch. Marcin Chomiczuk
23/WMOKK/2018

DOSTOSOWANIE SALI WIELOFUNKCYJNEJ W BUDYNKU INTERNATU OŚRODKA
SZKOLENIA I WYCHOWANIA W PASŁĘKU DO WYMOGÓW PRZECIWOPOŻAROWYCH

ul. Westerplatte 20, dz.nr 187/6, obr. Pasłęk, pow. elbląski

FAZA: INWENTARYZACJA

PRZEKRÓJ C-C

SKALA: 1 : 50 Rys.: I-4