


proj. RE-3, XL3 160 4x18, p/t, IP30

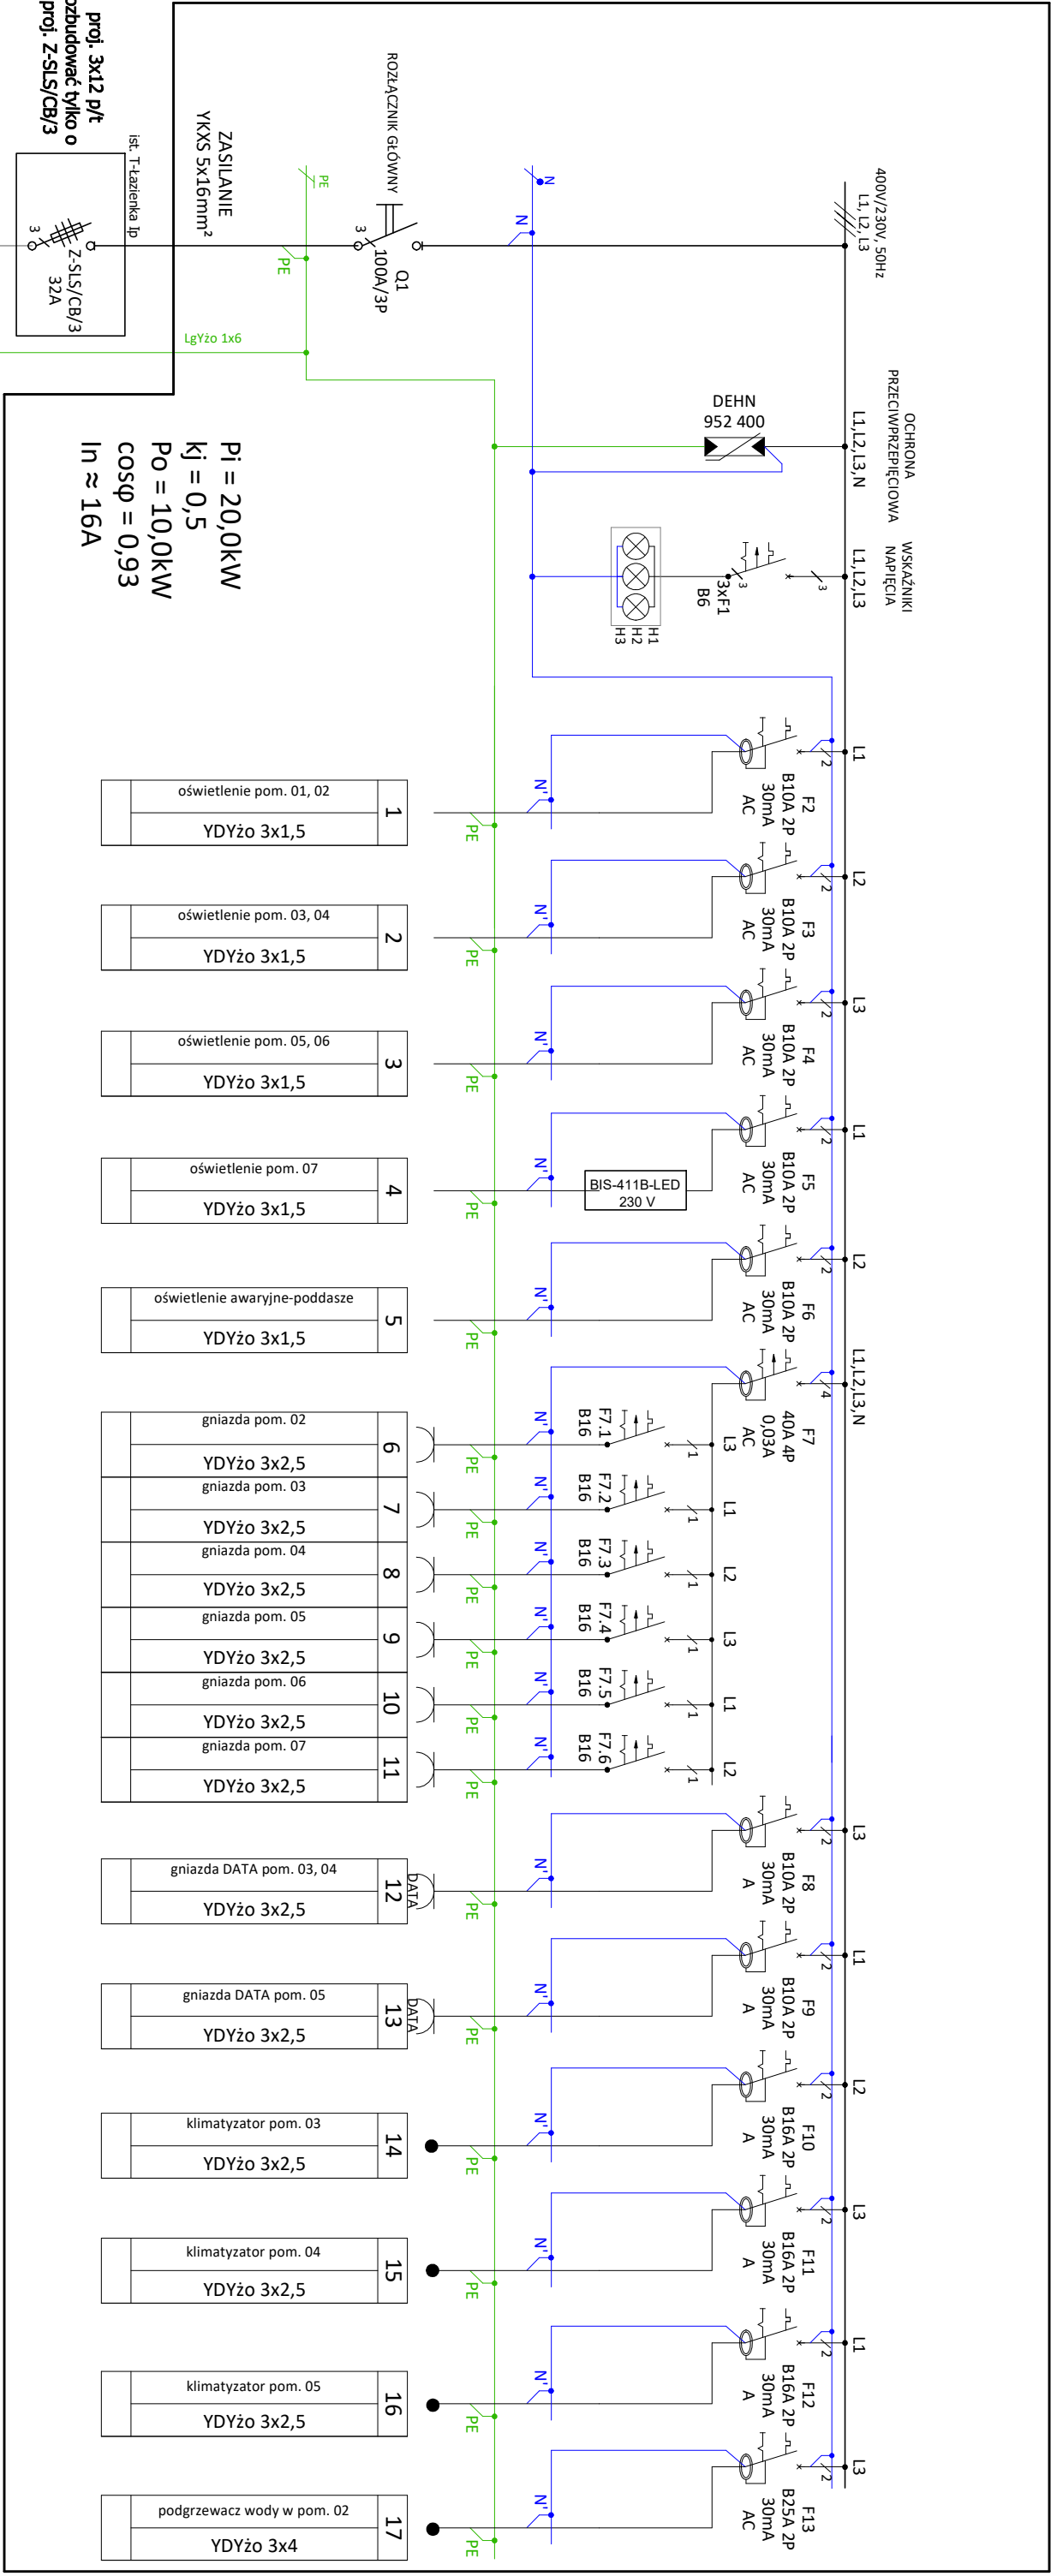

$P_i = 20,0 \text{ kW}$
 $\cos \varphi = 0,5$
 $P_o = 10,0 \text{ kW}$
 $\cos \varphi = 0,93$
 $I_n \approx 16 \text{ A}$

ist. przewód do wymiary
w kolejnym etapie na
YKXS 5x16mm²
(do tego czasu zastosować
wkładki gL/gG 20A)

Biuro projektowe Inwestpro24 Przemysław Bilicki, 10-088 Olsztyn, Al. Gen. Sikorskiego 19/19 tel.: 095-437-259, e-mail: biuro.inwestpro24@gmail.com	
Tytuł:	SCHEMAT ROZDZIELNICY RE-3
Nazwa inwestycji:	REMONT ELEKTRYKI NA STYKACH BUDYNKU BIURA WK OLSZTYN
Inwestor:	WARMIŃSKO-MAZURSKA WOJEWÓDZKA KOMENDA OCHOTNICZYCH HUCÓW PRACY W OLSZTYNIE
Adres obiektu:	10-166 OLSZTYN, UL. ARTYLERYJSKA 3B
Projektant	Nr uprawnień:
mgr inż. Przemysław Bilicki	WAM/0098/ZHOE/12
Podpis:	Nr rys:
	E-3
Data:	09.2022r.