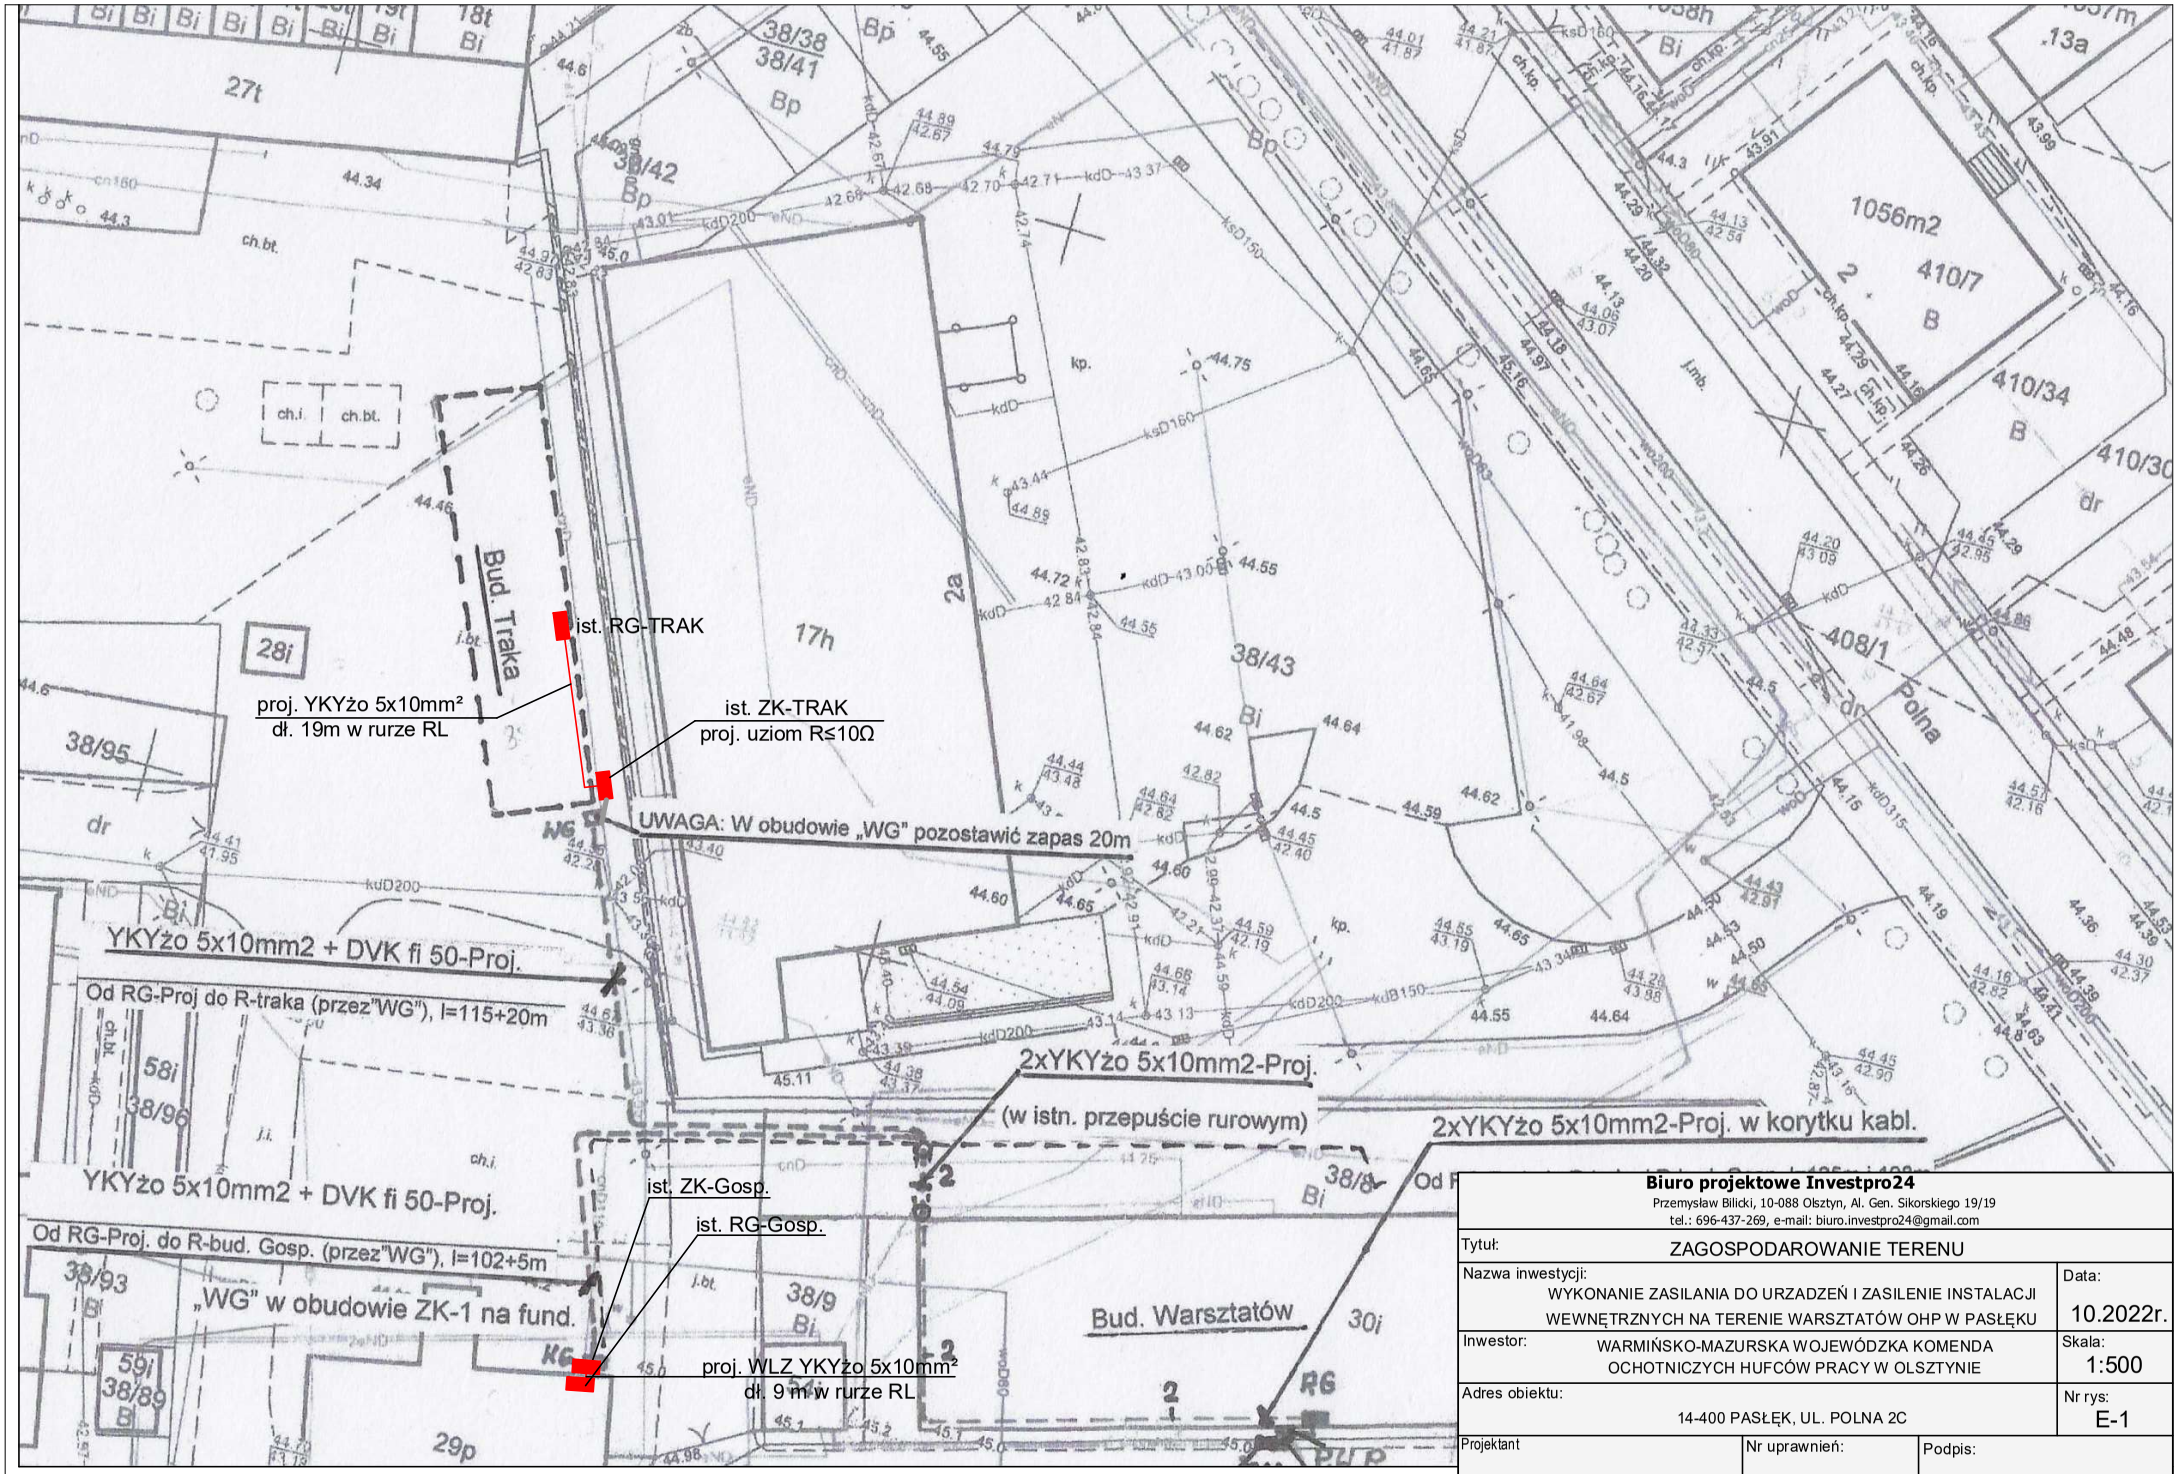

Biuro projektowe Investpro24
Przemysław Bilicki, 10-088 Olsztyn, Al. Gen. Sikorskiego 19/19
tel.: 696-437-269, e-mail: biuro.investpro24@gmail.com

Tytuł:	ZAGOSPODAROWANIE TERENU	
Nazwa inwestycji:	WYKONANIE ZASILANIA DO URZADZEŃ I ZASILENIE INSTALACJI WEWNĘTRZNYCH NA TERENIE WARSZTATÓW OHP W PASŁĘKU	Data: 10.2022r.
Inwestor:	WARMIŃSKO-MAZURSKA WOJEWÓDZKA KOMENDA OCHOTNICZYCH HUFCÓW PRACY W OLSZTYNIE	Skala: 1:500
Adres obiektu:	14-400 PASŁĘK, UL. POLNA 2C	Nr rys: E-1
Projektant: mgr inż. Przemysław Bilicki	Nr uprawnień: WAM/0098/ZHOE/12	Podpis: