
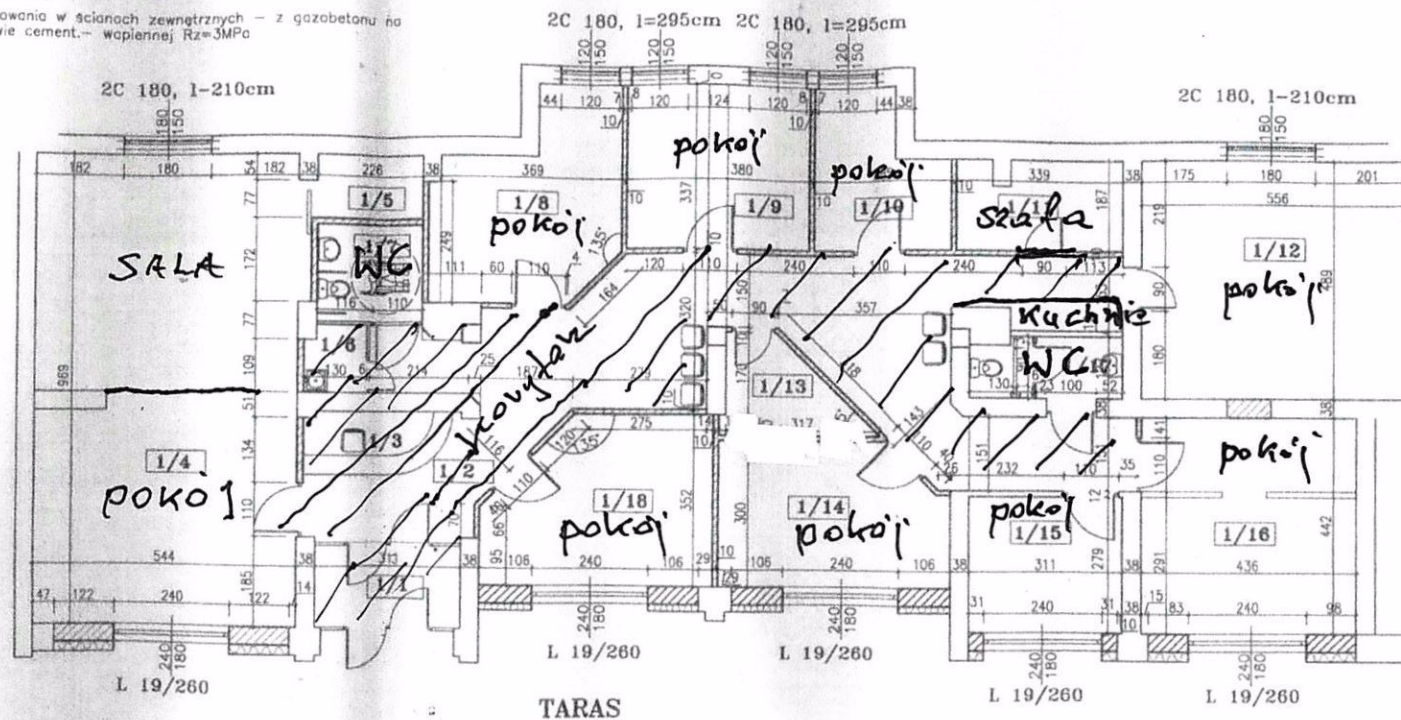


okna projektowane z profili PCV

- 240x180 cm - sztuk 5
- 180x150 cm - sztuk 2
- 120x150 cm - sztuk 4

wkŁ 120 - wentylator kanałowy z wyłącznikiem zwłocznym

- ścianki działowe z płyt gips.-kartonowych wypełnionych wełną mineralną gr. 7 cm
- zamurowania w ścianach zewnętrznych - z gazobetonu na zaprawie cement.-wapiennej R_z=3MPa

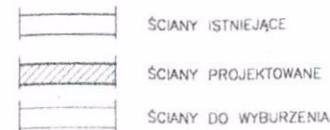

1	WIATROLAP	TERAKOTA	5,2
2	KOMUNIKACJA	TERAKOTA	47,5
3	INFORMACJA	TERAKOTA	3,6
4	SALA KONFERENCYJNA	WYKŁADZINA RULONOWA PCV	52,7
5	MAGAZYN	TERAKOTA	3,0
6	POM. PORZĄDKOWE	TERAKOTA	1,7
7	WC	TERAKOTA	4,5
8	POM. BIUROWE	WYKŁADZINA DYWANOWA	13,8
9	POM. BIUROWE	WYKŁADZINA DYWANOWA	12,8
10	POM. BIUROWE	WYKŁADZINA DYWANOWA	7,9
11	POM. SOCJALNE	WYKŁADZINA RULONOWA PCV	6,1
RAZEM			158,8

12	REDAKCJA	WYKŁADZINA RULONOWA PCV	27,2
13	MAGAZYN	WYKŁADZINA RULONOWA PCV	4,5
14	POM. BIUROWE	WYKŁADZINA DYWANOWA	13,5
15	POM. BIUROWE	WYKŁADZINA DYWANOWA	8,7
16	POM. BIUROWE	WYKŁADZINA DYWANOWA	19,3
17	WC	TERAKOTA	3,8
18	POM. BIUROWE	WYKŁADZINA DYWANOWA	15,1
RAZEM			92,1
RAZEM			250,9

ZAKŁAD USŁUG PROJEKTOWYCH			Nr rys.
arch. Wiesława Olejniczak			2
Nazwa obiektu: POMIESZCZENIA BIUROWE ERKON			Skala
Adres: ul. Związku Jaszczurczego 15			1:100
Nazwa rys.: RZUT			
Zespół autorski	Data	Nr upr.	Podpis
mjr inż. arch. W. Olejniczak	11.2005	931/EI/85	[Signature]
mjr inż. Edward Szczurko	11.2005	153/Q1/01	[Signature]