

PROJEKT OGRODZENIA TERENU
SZKOŁY PODSTAWOWEJ NR 5 W ŻYWCU
PRZY UL.POWSTAŃCÓW ŚL.4
WRAZ
Z KONCEPCJĄ ZAGOSPODAROWANIA
DZIAŁKI O NR EWID.1722/16

skala 1:500

SZCZEGÓŁY I PRZEKROJE



POWTARZALNY ELEMENT OGRODZENIOWY

skala 1:20

Elementy stalowe,systemowe, cynkowane ogniowo
i lakierowane proszkowo kolorze RAL7030

PRZEKROJE
OGRODZENIA

skala 1:20

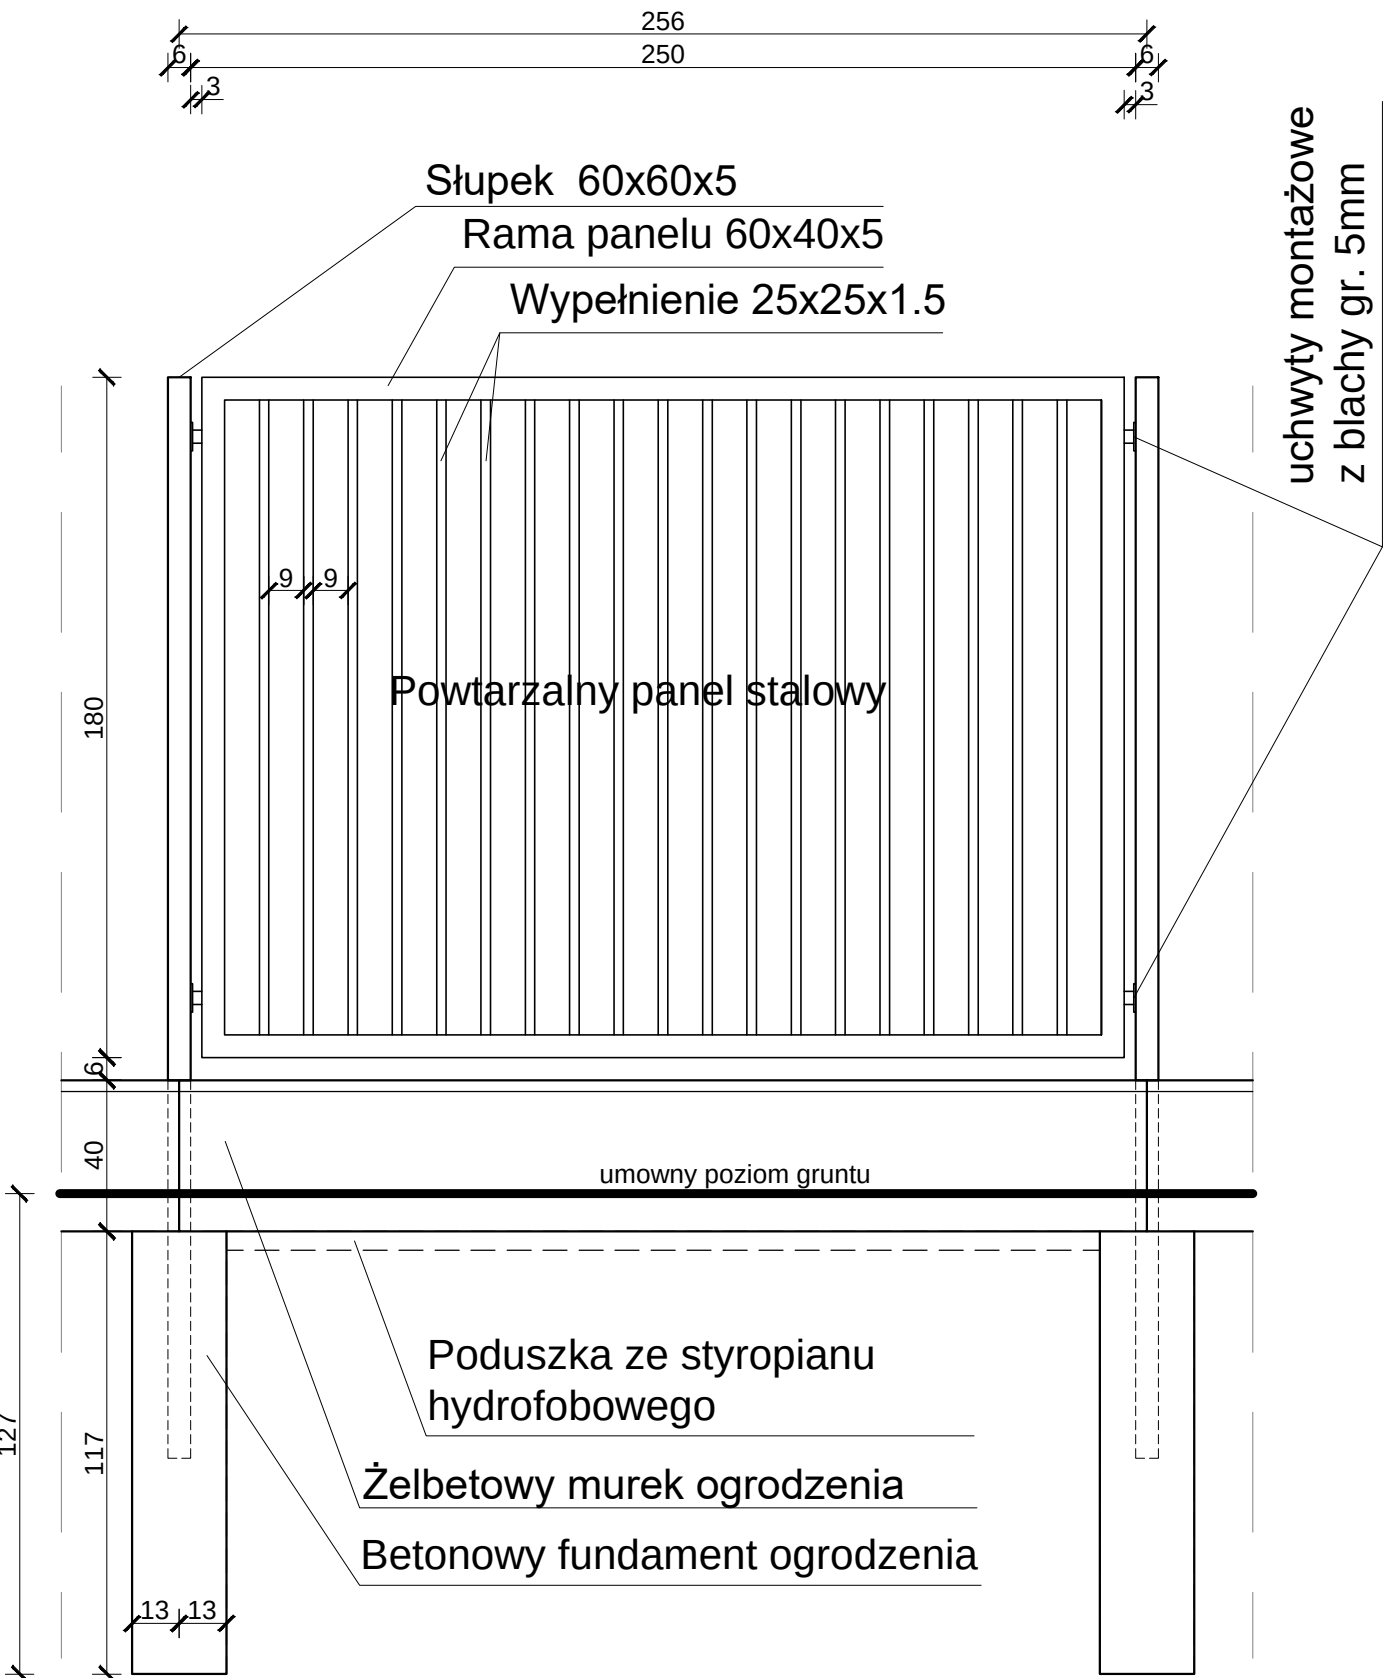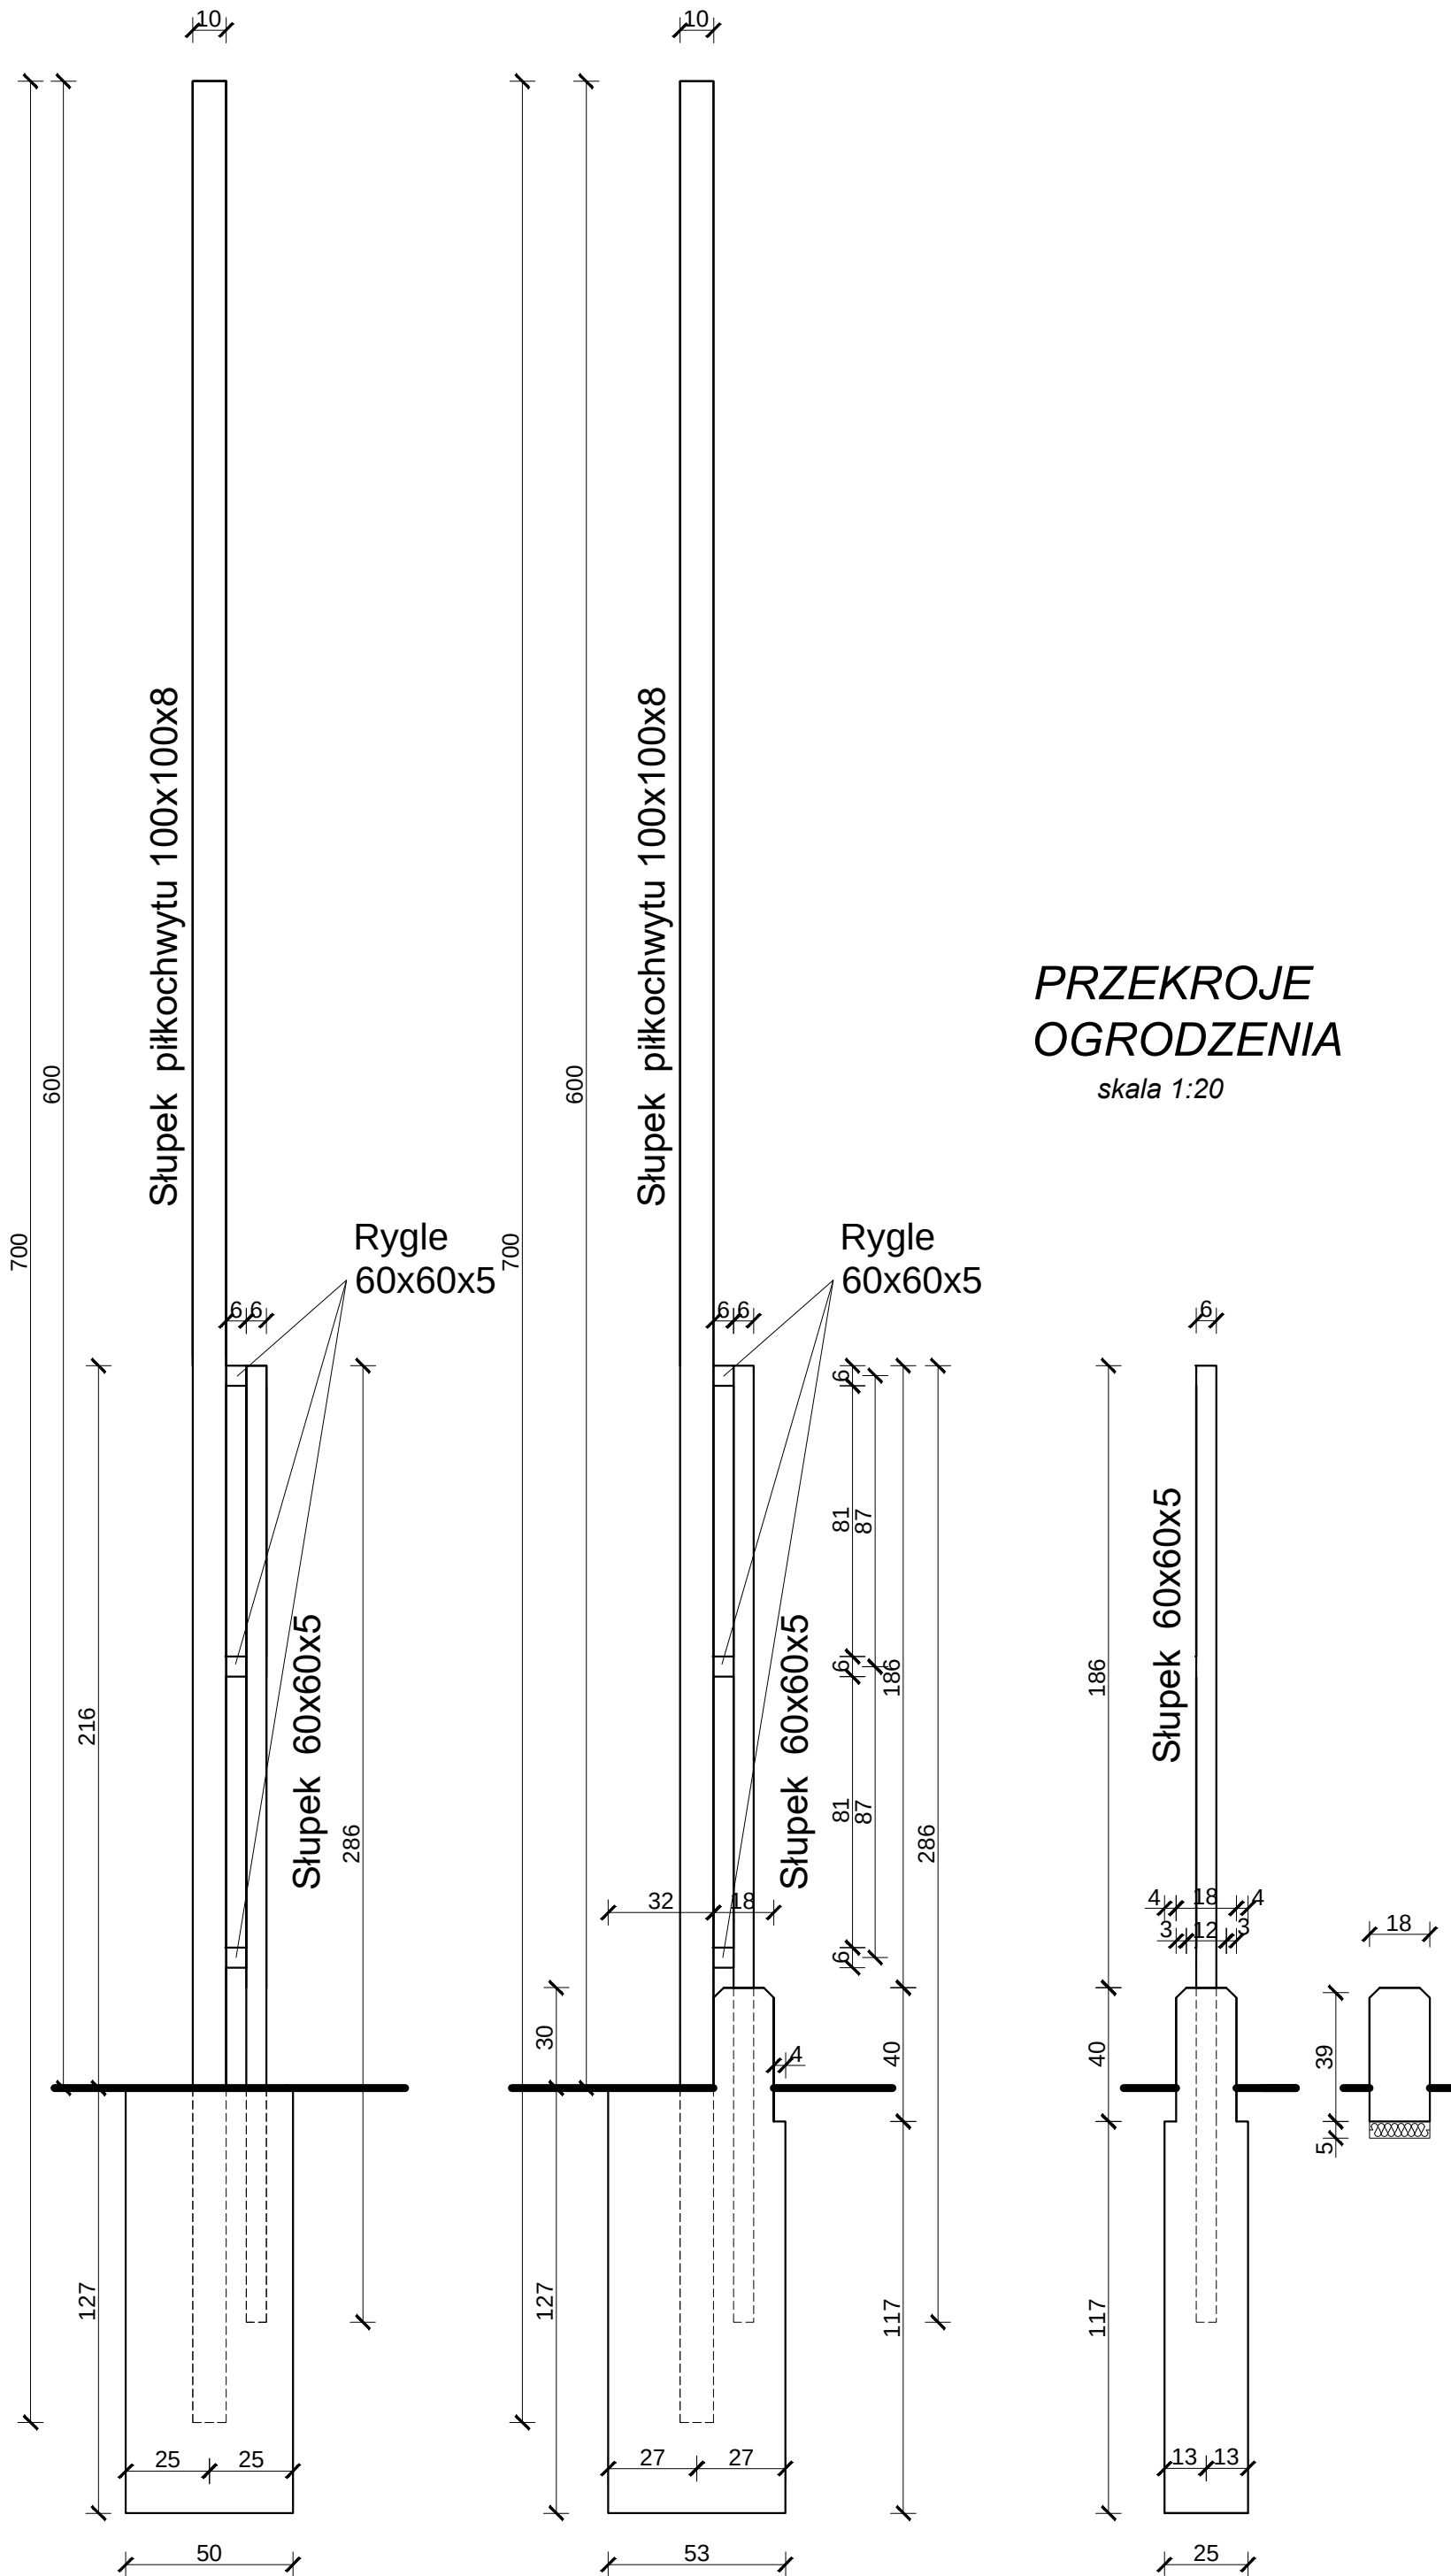


Charakterystyka stalowego ogrodzenia panelowego wraz z piłkochwytem:
(elementy systemowe, cynkowane ogniowo i lakierowane proszkowo kolorze RAL7030):

Panel ogrodzeniowy o wys.h= 1800mm i szer. wg rysunków:
1.Konstr. nośna: kształtownik 60x40x5mm,
2.Wypełnienie: Kształtownik 25x25x1,5mm,
Słupki ogrodzeniowe: kształtownik 60x60x5mm,
Elementy mocujące z blachy gr. 5mm mocowane na śruby,
Brama przesuwna samonośna o szer. w świetle l=4500mm i wys. h=2000mm,
Brama rozwieralna o szer.w świetle l=4000mm i wys.h=2000mm
Słupki bram: kształtownik 80x80x5mm,
Słupki piłkochwyty: 100x100x8mm, zastrzał piłkochwyty 60x60x5mm, siatka polipropylenowa gr. 3mm, oczko siatki 10x10cm,

Charakterystyka żelbetowego fundamentu:
(elementy ponad gruntem z betonu architektonicznego o fazowanych krawędziach):

Murek pomiędzy słupkami o wys.h= 400mm, grub.g=180mm i długości wg rysunków,
Fundamenty słupków o wym.250x250mm, 500x500mm i 500x530mm posadowione na głębokości -1,2m.p.p.t.
Fundament bramy przesuwnej o wym. 1000x2950mm posadowiony na głębokości -1,2m.p.p.t.
Pod murkiem: poduszka ze styropianu hydrofobowego gr.50mm

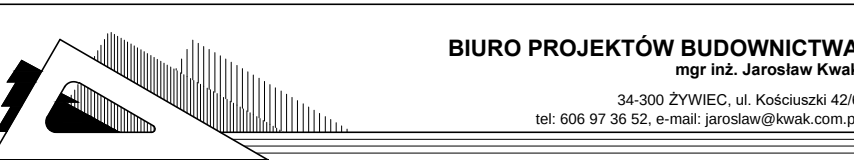

TEMAT PROJEKTU:				
PROJEKT OGRODZENIA TERENU SZKOŁY PODSTAWOWEJ NR 5 PRZY UL. POWSTAŃCÓW ŚL.4 W ŻYWCU WRAZ Z KONCEPCJĄ ZAGOSPODAROWANIA DZIAŁKI O NR EWID.1722/16.				
INWESTOR:	Miasto Żywiec, 34-300 Żywiec, Rynek 2			
FAZA:	PROJEKT BUDOWLANY			
BRANŻA:	BUDOWLANA	UPRAWNIENIA	DATA	PODPIS
PROJEKTANT:	mgr inż. Jarosław Kwak	208/89 B-B 124/92 B-B	11.2018r.	
SPRAWDZAJĄCY:	mgr inż. Zbigniew Kwak	24/KW/73	11.2018r.	
OPRACOWANIE:	mgr inż. arch. Klaudia Kwak-Kociołek		11.2018r.	
	stud. arch. Julita Kwak		11.2018r.	
DATA:	listopad 2018	nr rejestru 1013/18	skala 1:20	
RYСУNEK:	SZCZEGÓŁY I PRZEKROJE			PB-06