


SKALA 1:500

Sekcje mapy: 6.117.31.20.4.3; 6.117.31.20.4.1
obr. Żywiec 0007: dz. 1722/16

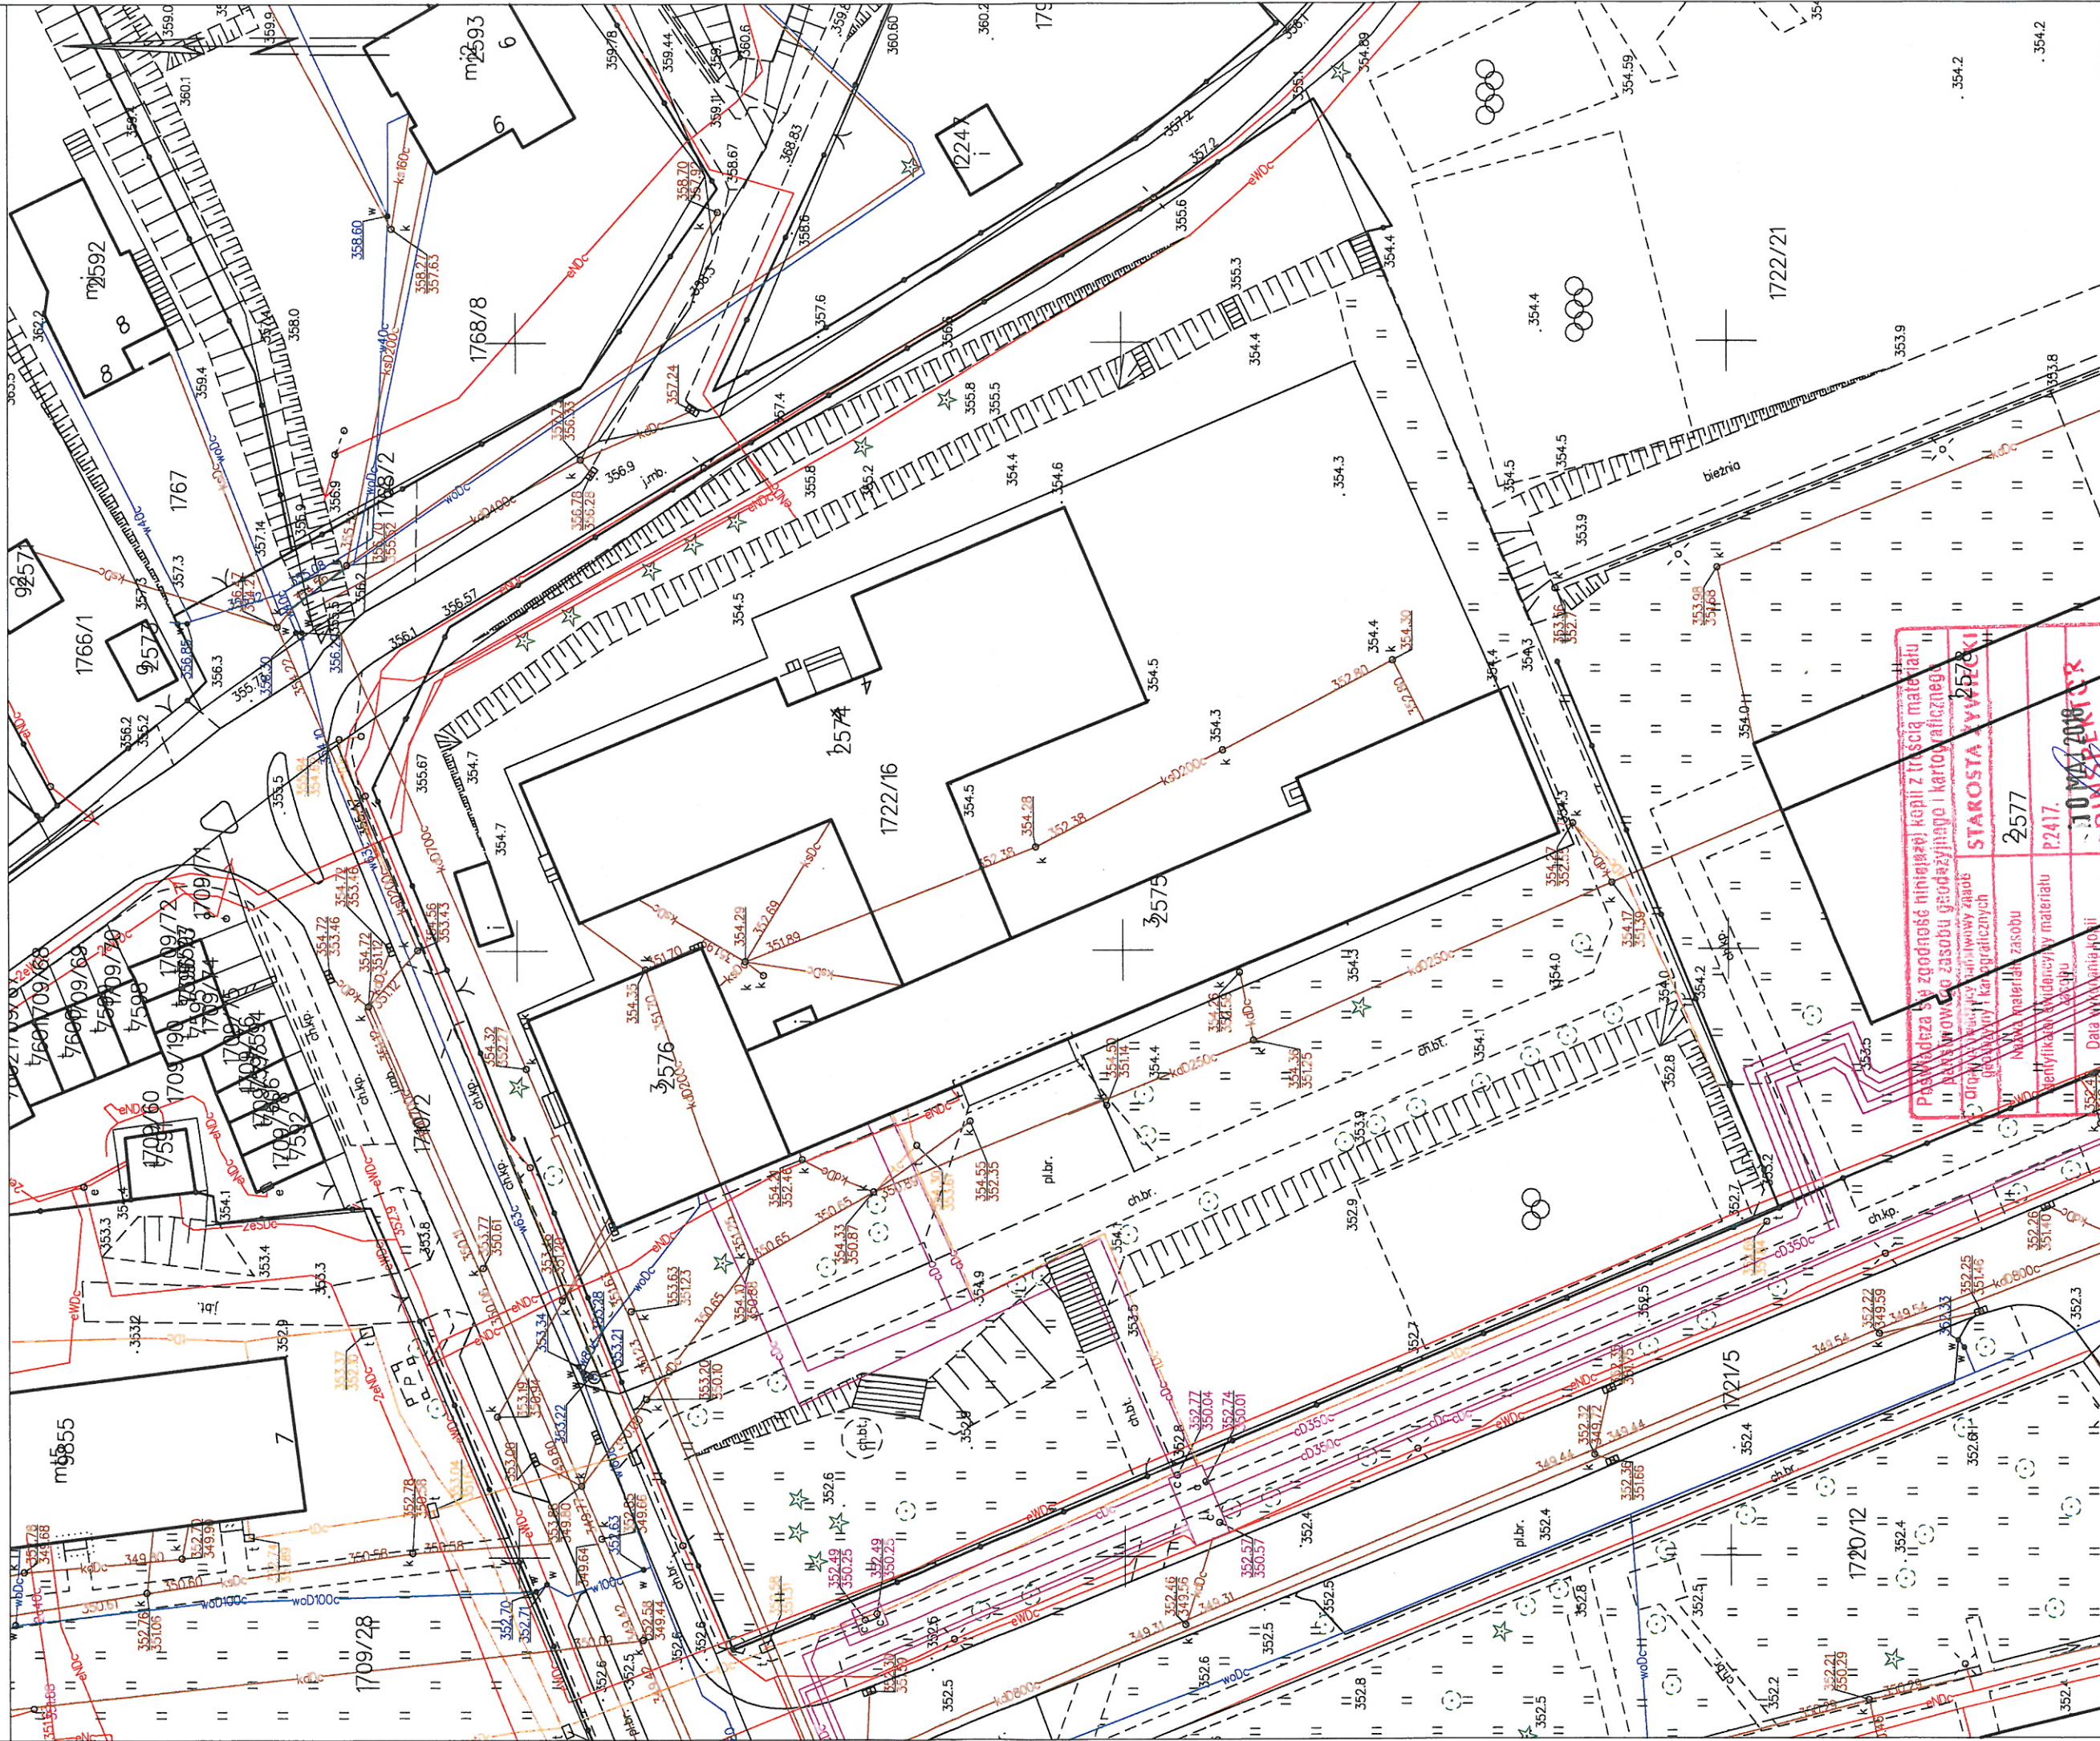

Żywiec dn. 2018-05-10
Sporządził(a) wydruk: Sabina Ścieszka

Żywiec dn. 2018-05-10
Zatwierdził(a):