

PROJEKT OGRODZENIA TERENU
SZKOŁY PODSTAWOWEJ NR 5 W ŻYWCU
PRZY UL. POWSTAŃCÓW ŚL.4
WRAZ
Z KONSEPCJĄ ZAGOSPODAROWANIA
DZIAŁKI O NR EWID.1722/16

skala 1:500


PIŁKOCHWYT

Charakterystyka stalowego ogrodzenia panelowego
wraz z piłkochwytem:
(elementy systemowe, cynkowane ogniowo i lakierowane
proszkowo kolorze RAL7030):

Panel ogrodzeniowy o wys.h= 1800mm i szer. wg rysunków:
1.Konstr. nośna: kształtownik 60x40x5mm,
2.Wypełnienie: Kształtownik 25x25x1,5mm,
Słupek ogrodzeniowy: kształtownik 60x60x5mm,
Elementy mocujące z blachy gr. 5mm mocowane na śruby,
Brama przesuwna samonośna o szer. w świetle l=4500mm i wys.
h=2000mm,
Brama rozwieralna o szer.w świetle l=4000mm i wys.h=2000mm
Słupki bram: kształtownik 80x80x5mm,
Słupki piłkochwytu: 100x100x8mm, zastrzał piłkochwytu
60x60x5mm, siatka polipropylenowa gr. 3mm, oczko siatki
10x10cm,

Charakterystyka żelbetowego fundamentu:
(elementy ponad gruntem z betonu architektonicznego o
fazowanych krawędziach):

Murek pomiędzy słupkami o wys.h= 400mm, grub.g=180mm i
długości wg rysunków,
Fundamenty słupków o wym.250x250mm, 500x500mm i
500x530mm. posadowione na głębokości -1,2m.p.p.t.
Fundament bramy przesuwnej o wym. 1000x2950mm posadowiony
na głębokości -1,2m.p.p.t.
Pod murkiem: poduszka ze styropianu hydrofobowego gr.50mm

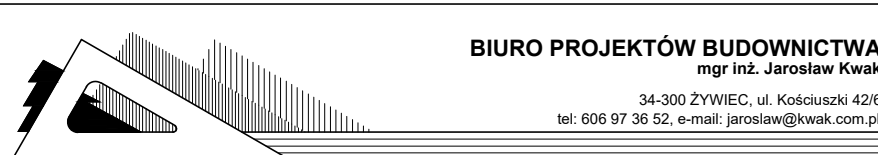


TEMAT PROJEKTU:

PROJEKT OGRODZENIA TERENU SZKOŁY PODSTAWOWEJ NR 5
PRZY UL. POWSTAŃCÓW ŚL.4 W ŻYWCU WRAZ Z KONSEPCJĄ
ZAGOSPODAROWANIA DZIAŁKI O NR EWID.1722/16.


INWESTOR:	Miasto Żywiec, 34-300 Żywiec, Rynek 2			
FAZA:	PROJEKT BUDOWLANY			
BRANŻA:	BUDOWLANA	UPRAWNIENIA	DATA	PODPIS
PROJEKTANT:	mgr inż. Jarosław Kwak	208/89 B-B 124/92 B-B	11.2018r.	
SPRAWDZAJĄCY:	mgr inż. Zbigniew Kwak	24/KW/73	11.2018r.	
OPRACOWANIE:	mgr inż. arch. Klaudia Kwak-Kociolek		11.2018r.	
	mgr inż. arch. Julita Kwak		11.2018r.	
DATA:	listopad 2018	nr rejestru 1013/18	skala 1:50	
RYSUNEK:	PIŁKOCHWYT			PB-07

~~PIŁKOCHWYT CZ.1~~
(CZ.3 LUSTRZANE ODBICIE)
skala 1:50

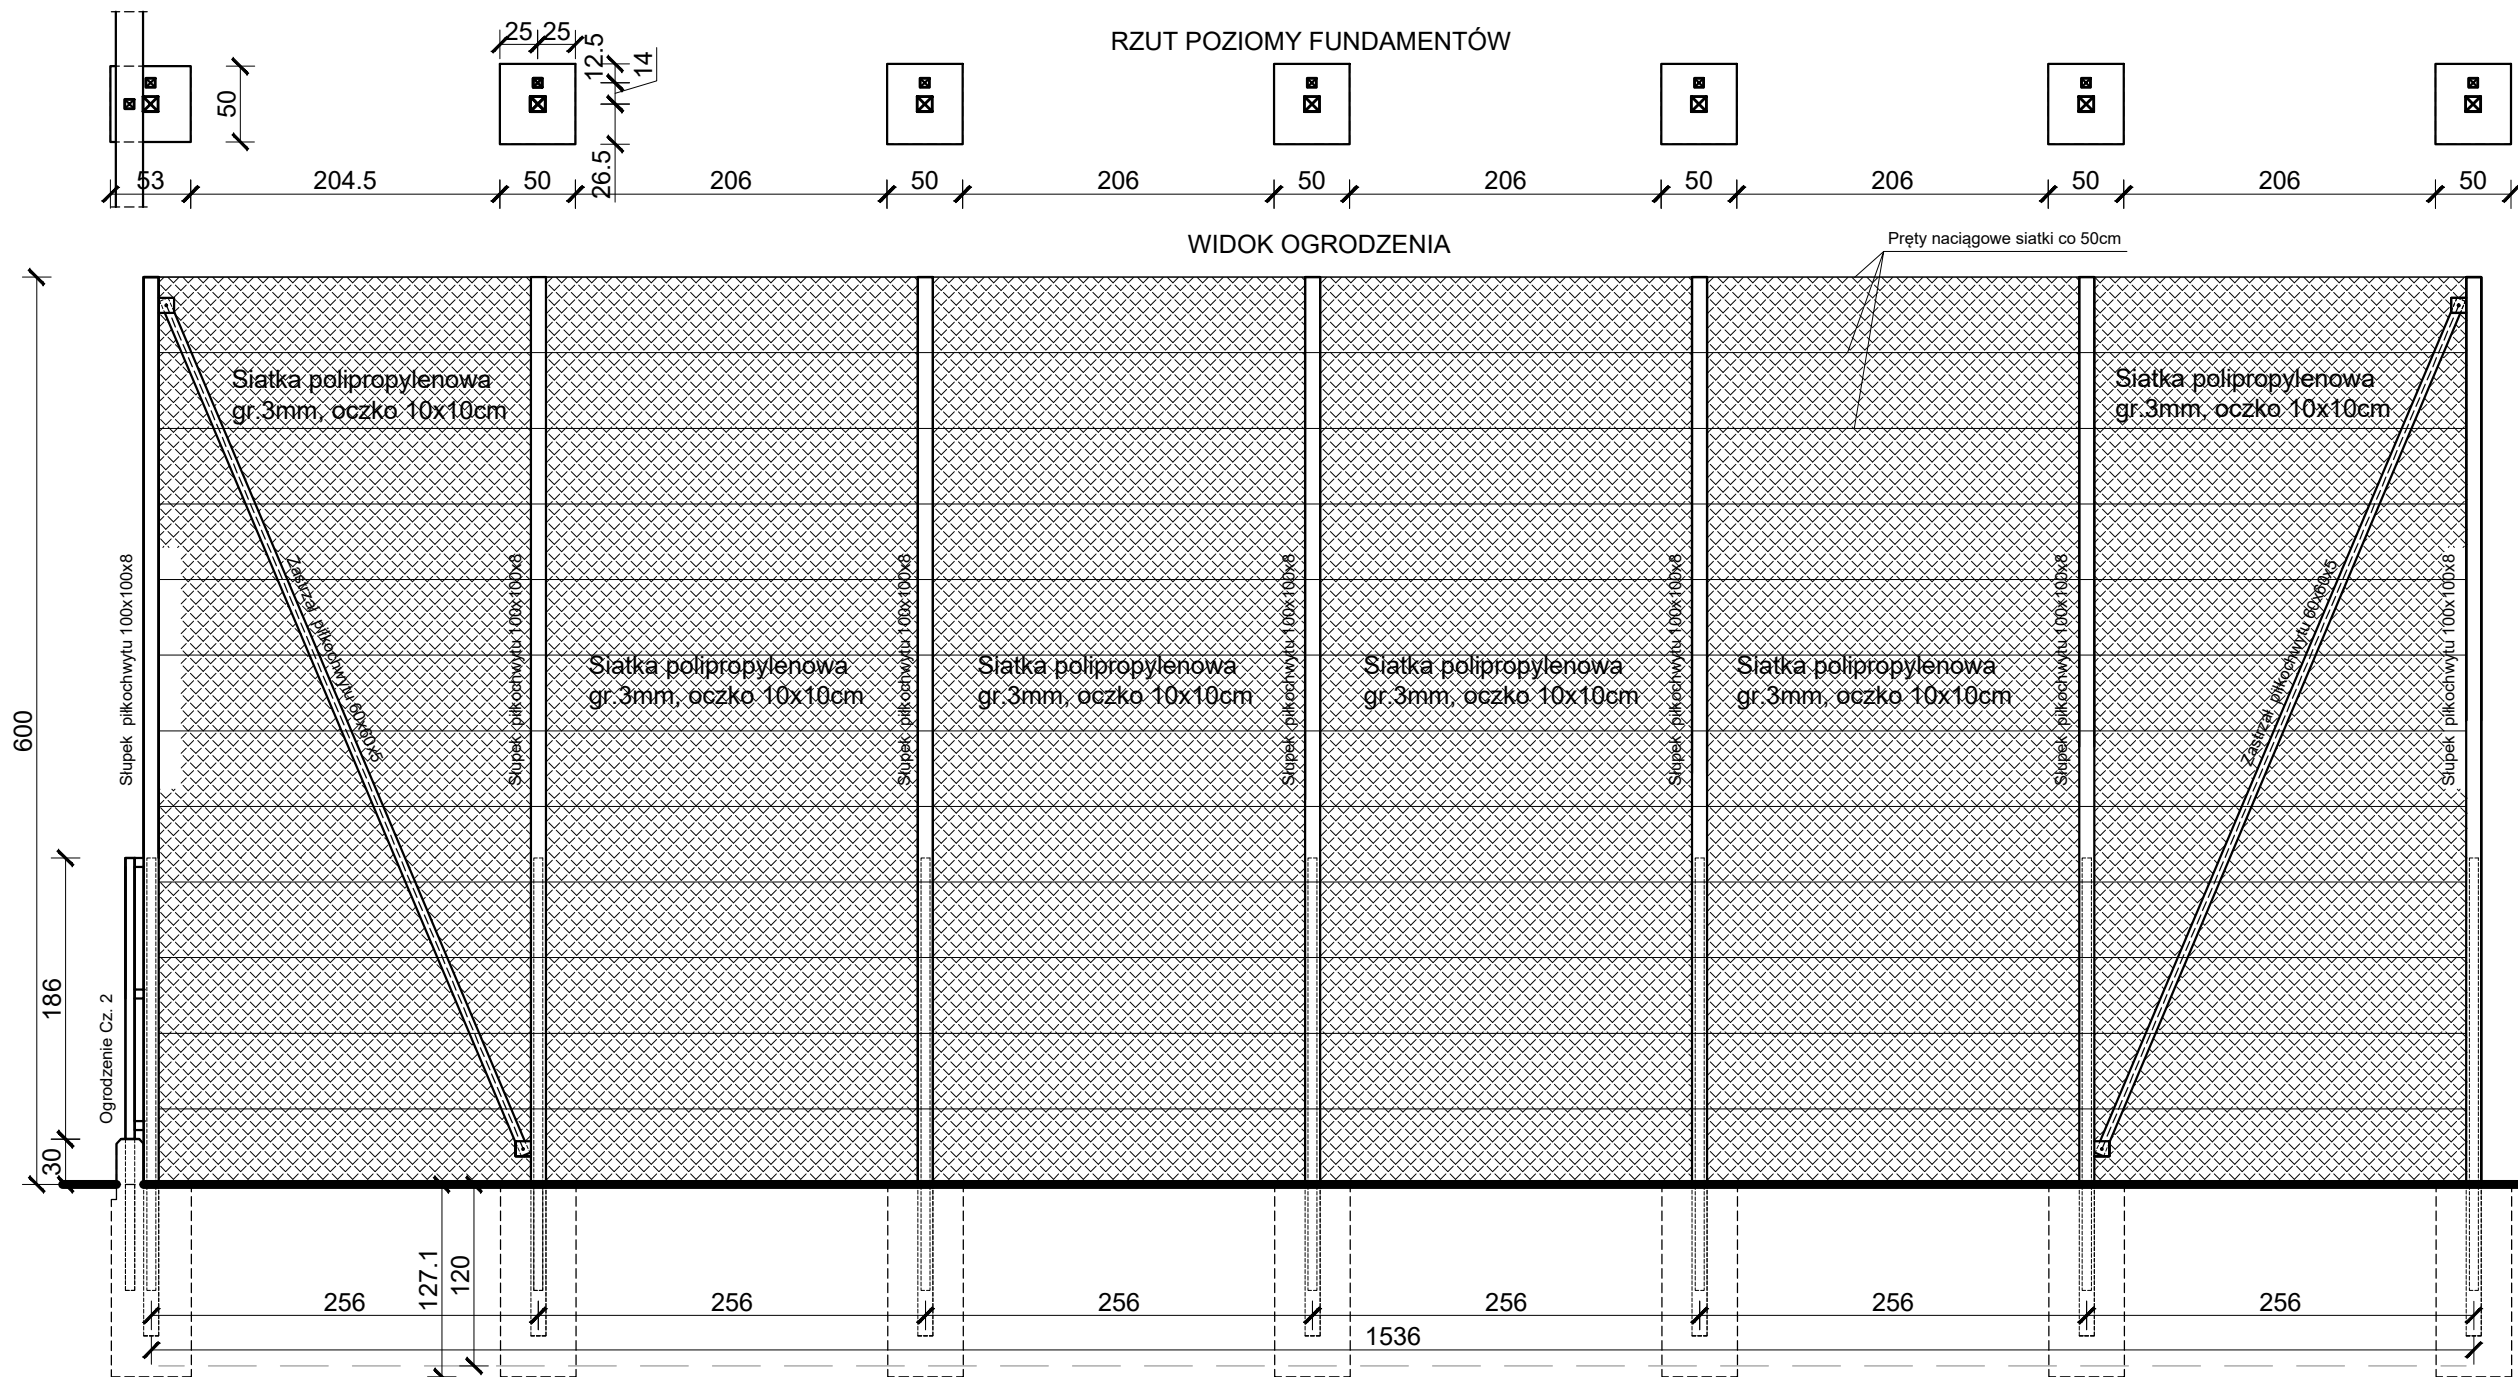

PRZĘKRÓJ
skala 1:50

PIŁKOCHWYT CZ.2
skala 1:50

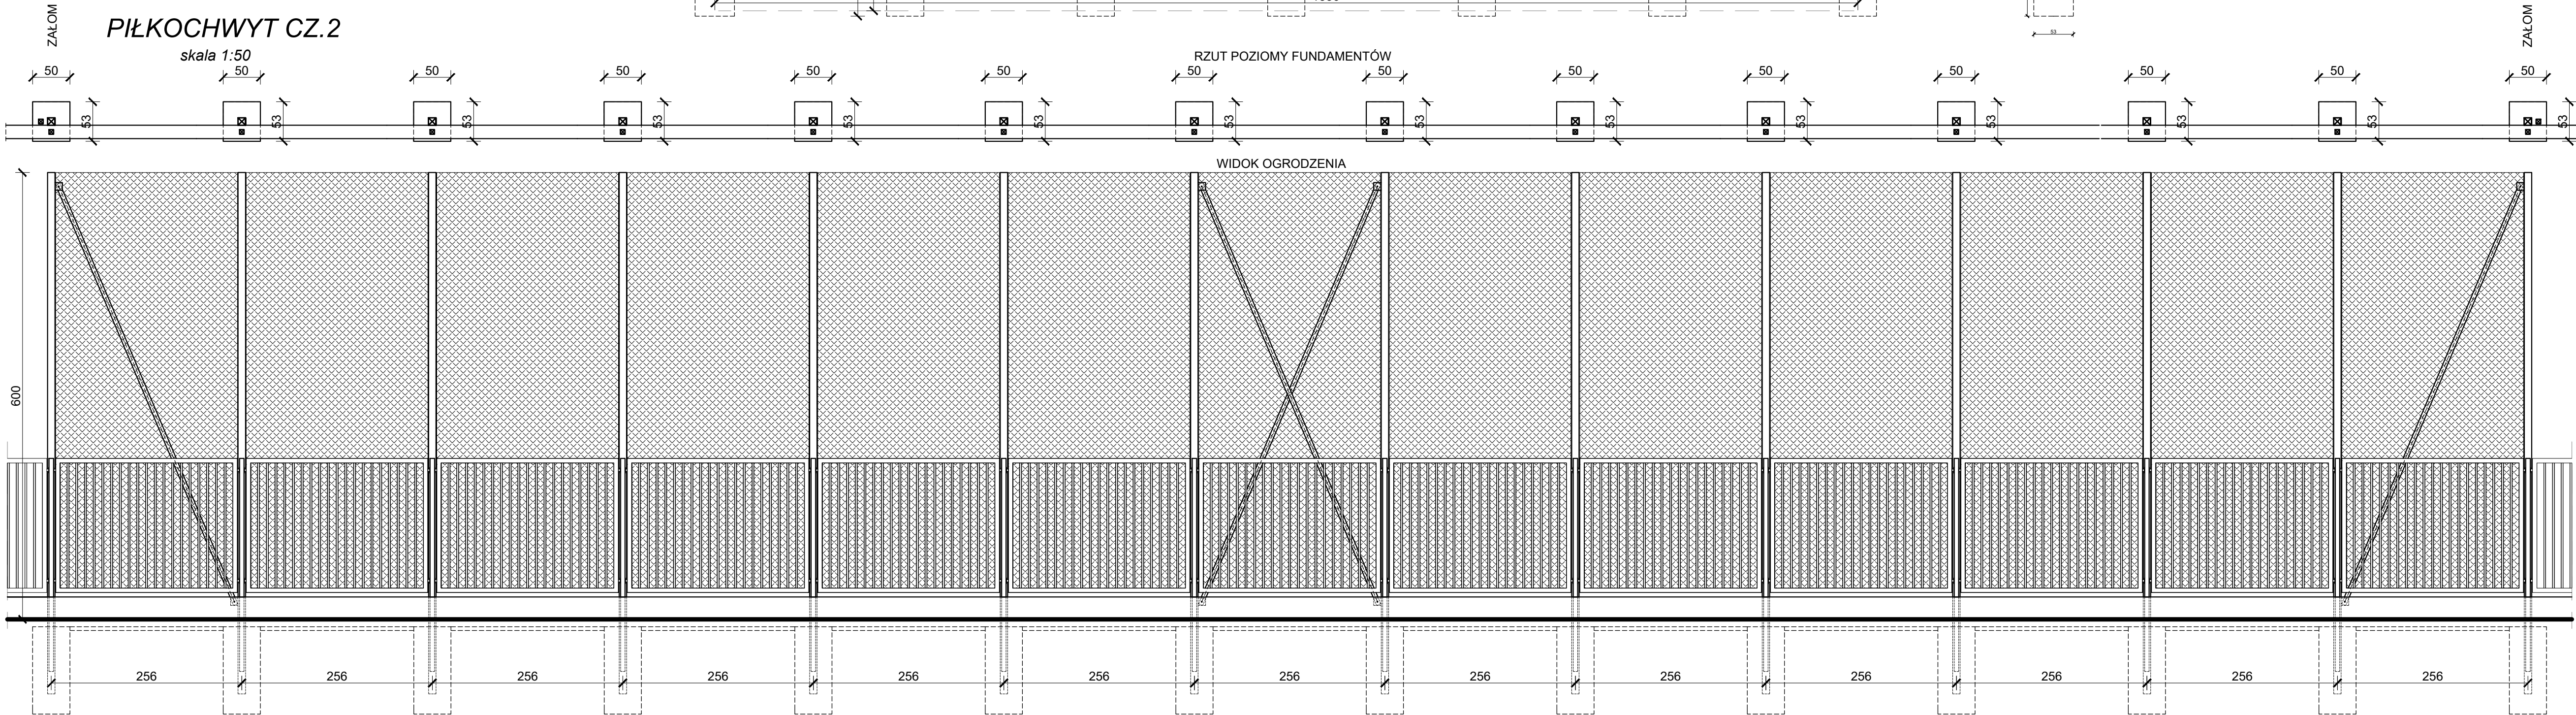

Poprawki w kolorze czerwonym wykonano
zgodnie z życzeniem Inwestora w 2022r