



PODZIAŁ DLA NIEPEŁNOSPRAWNYCH

**ZESPÓŁ PLACÓWEK OŚWIATOWYCH
Chociwel
ul. H. Dąbrowskiego 15**

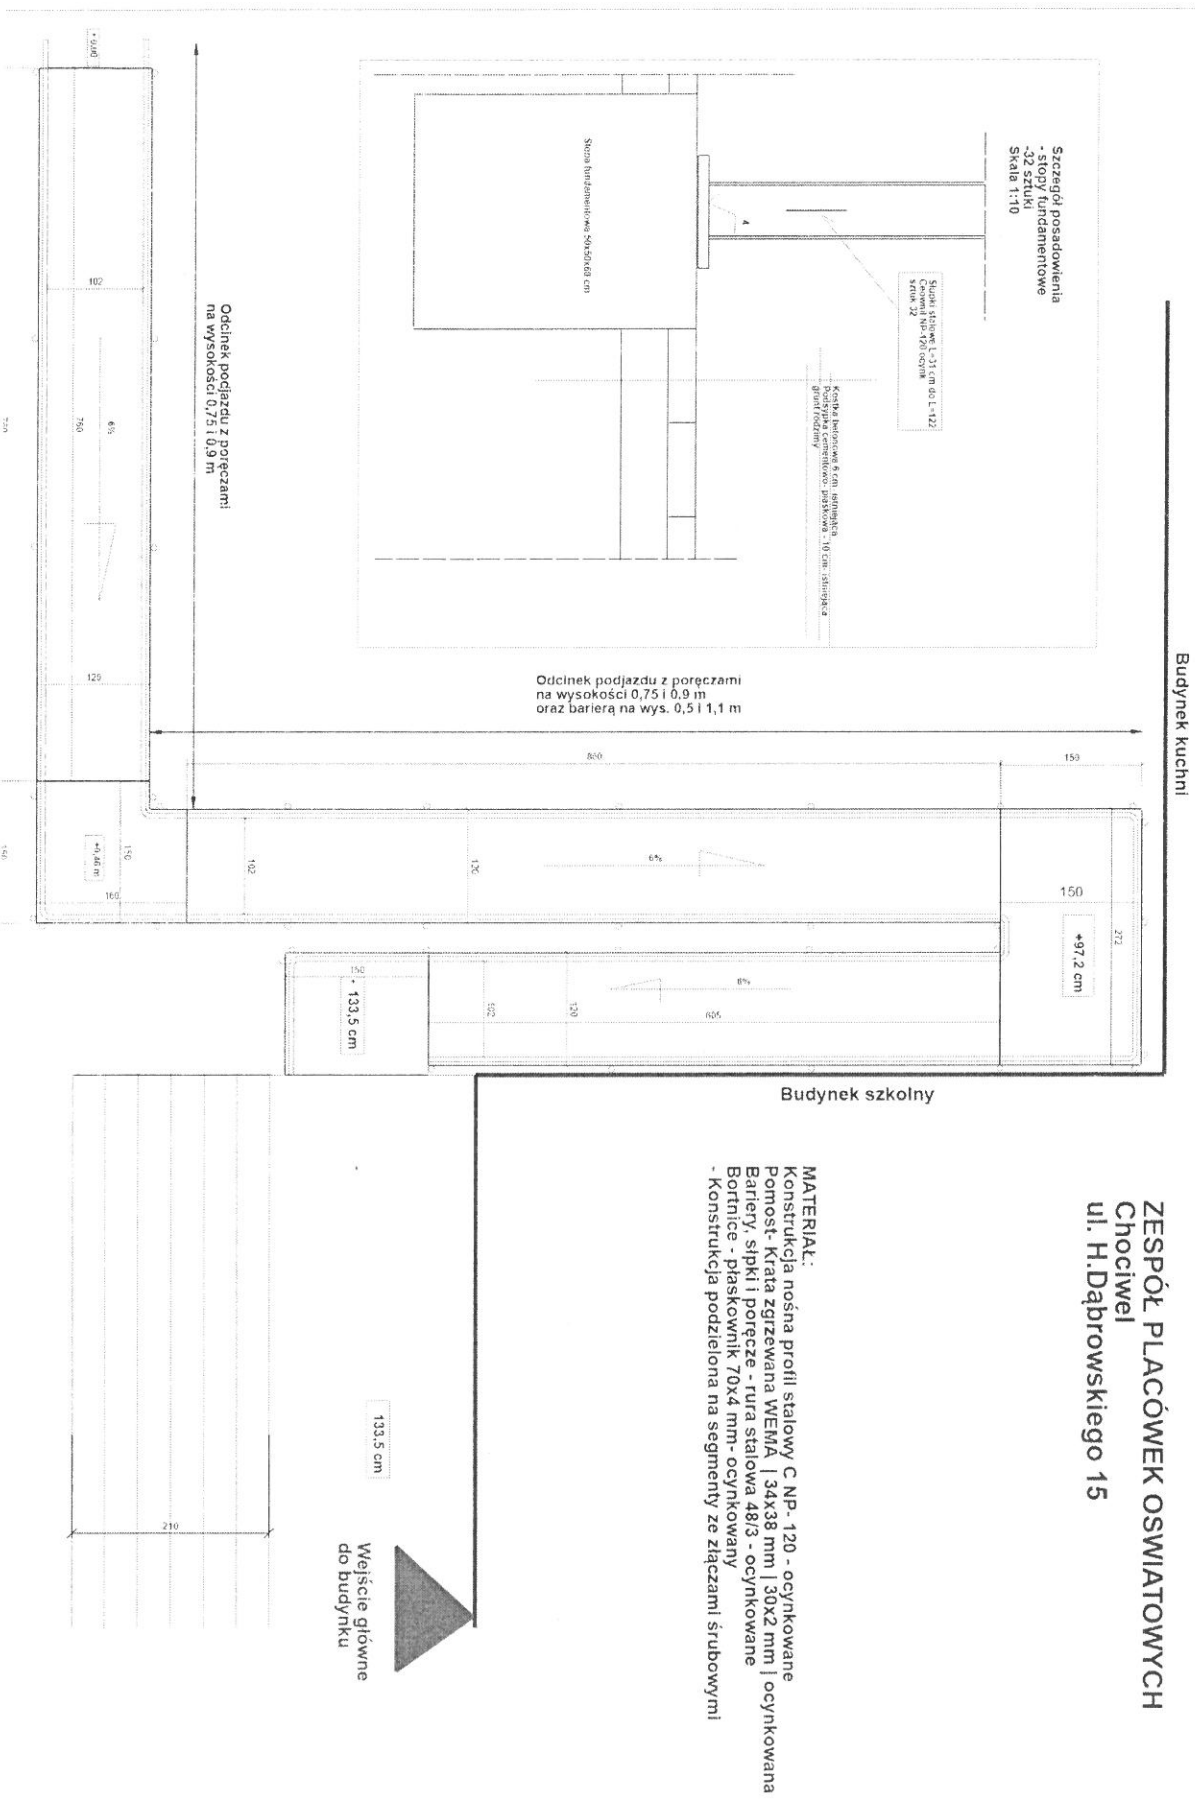

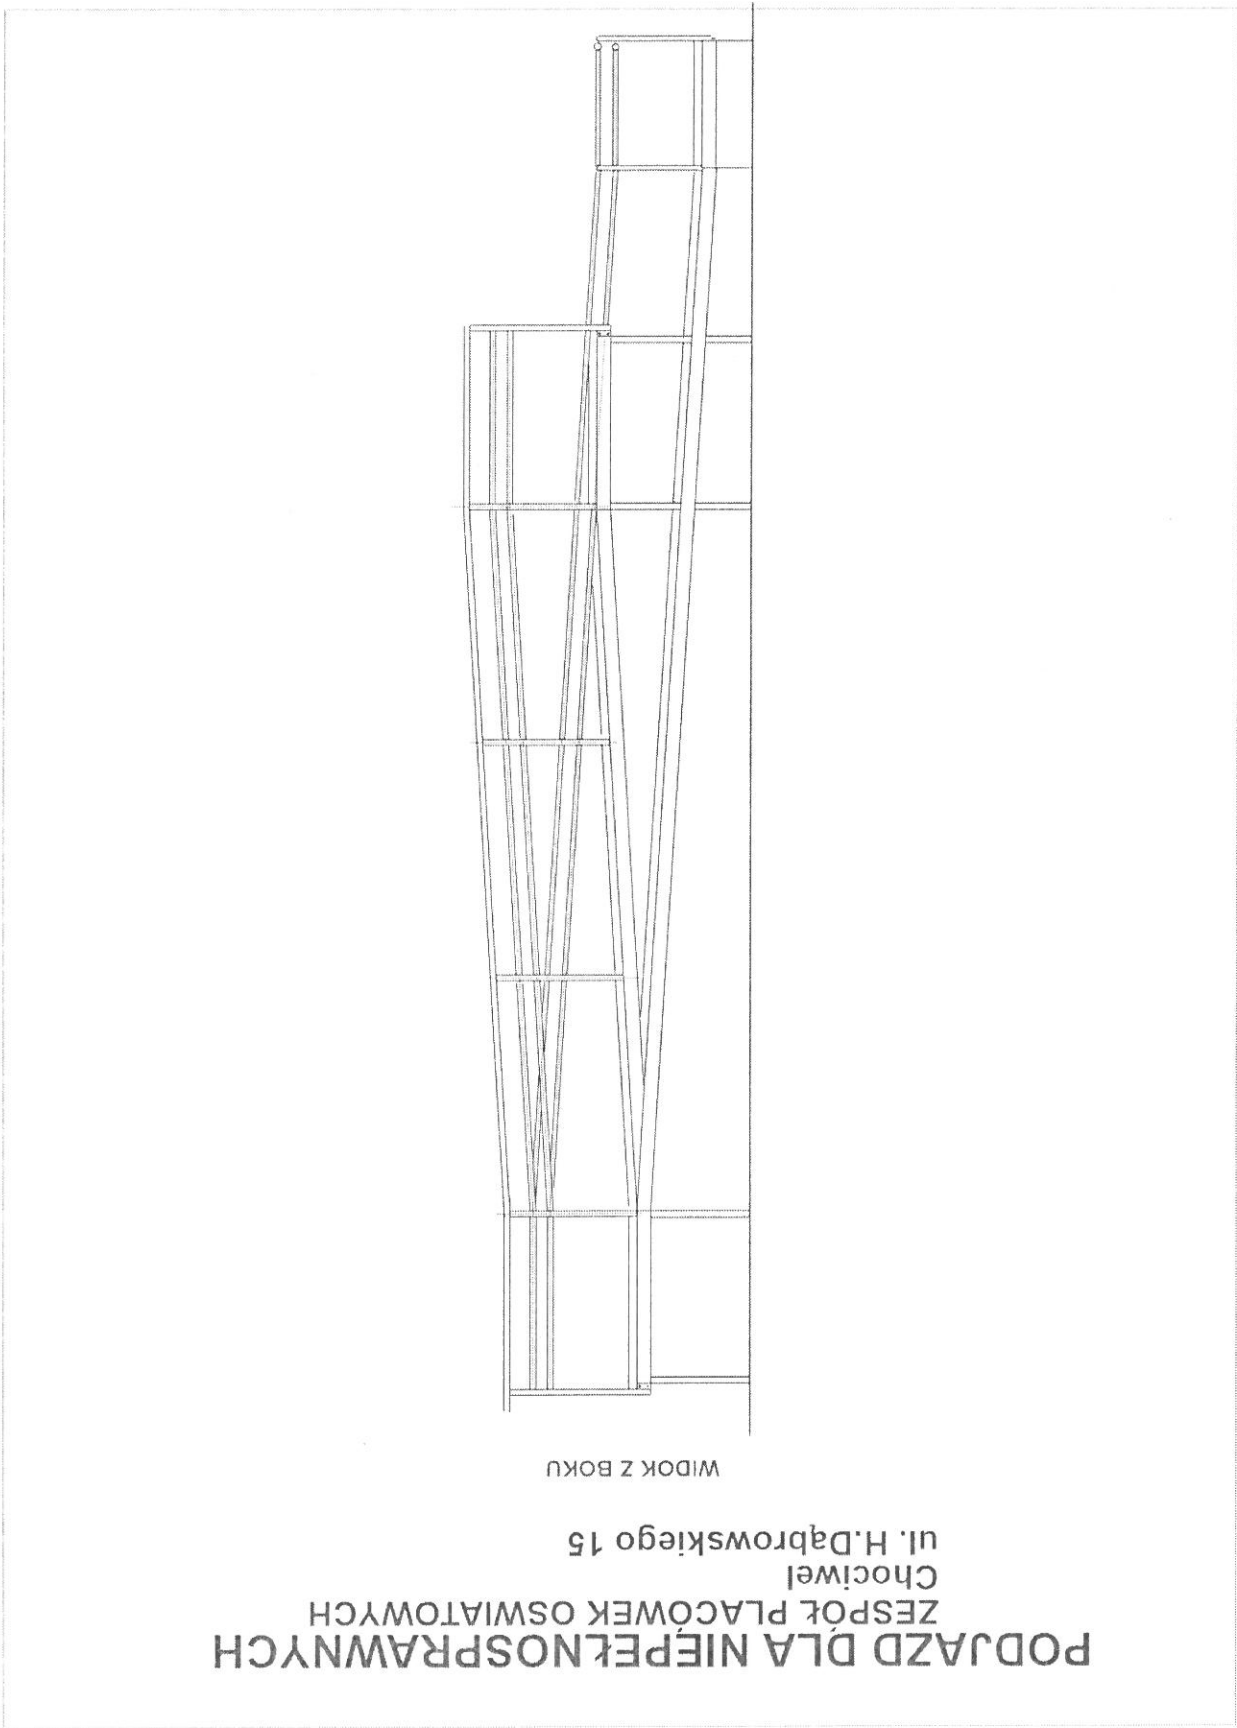

LP	Element	Materiał	Jednostka miary	Ilość	Ciężar jednostkowy	Ciężar całkowity
1	Belki skrajne	C NP-120	m	56,1	13,4	751,74
	Stężenia	C NP-120	m	15,9	13,4	213,06
	Słupki	C NP-120	m	41,8	13,4	560,12
	Poręcze	Rura 48/3	m	98,3	4,1	403,03
	Balustrada	Rura 48/3	m	36,82	4,1	150,962
	Bortnica	plaskownik- 70x4 mm	m	53,1	2,2	116,82
	Krata pomostowa werna	Stal	m2	39,92		
						2130,09

ZESTAWIENIE STALI POCHYLNIA
ZESPÓŁ PLACÓWEK OSWIATOWYCH
Chociwel
ul. H.Dąbrowskiego 15