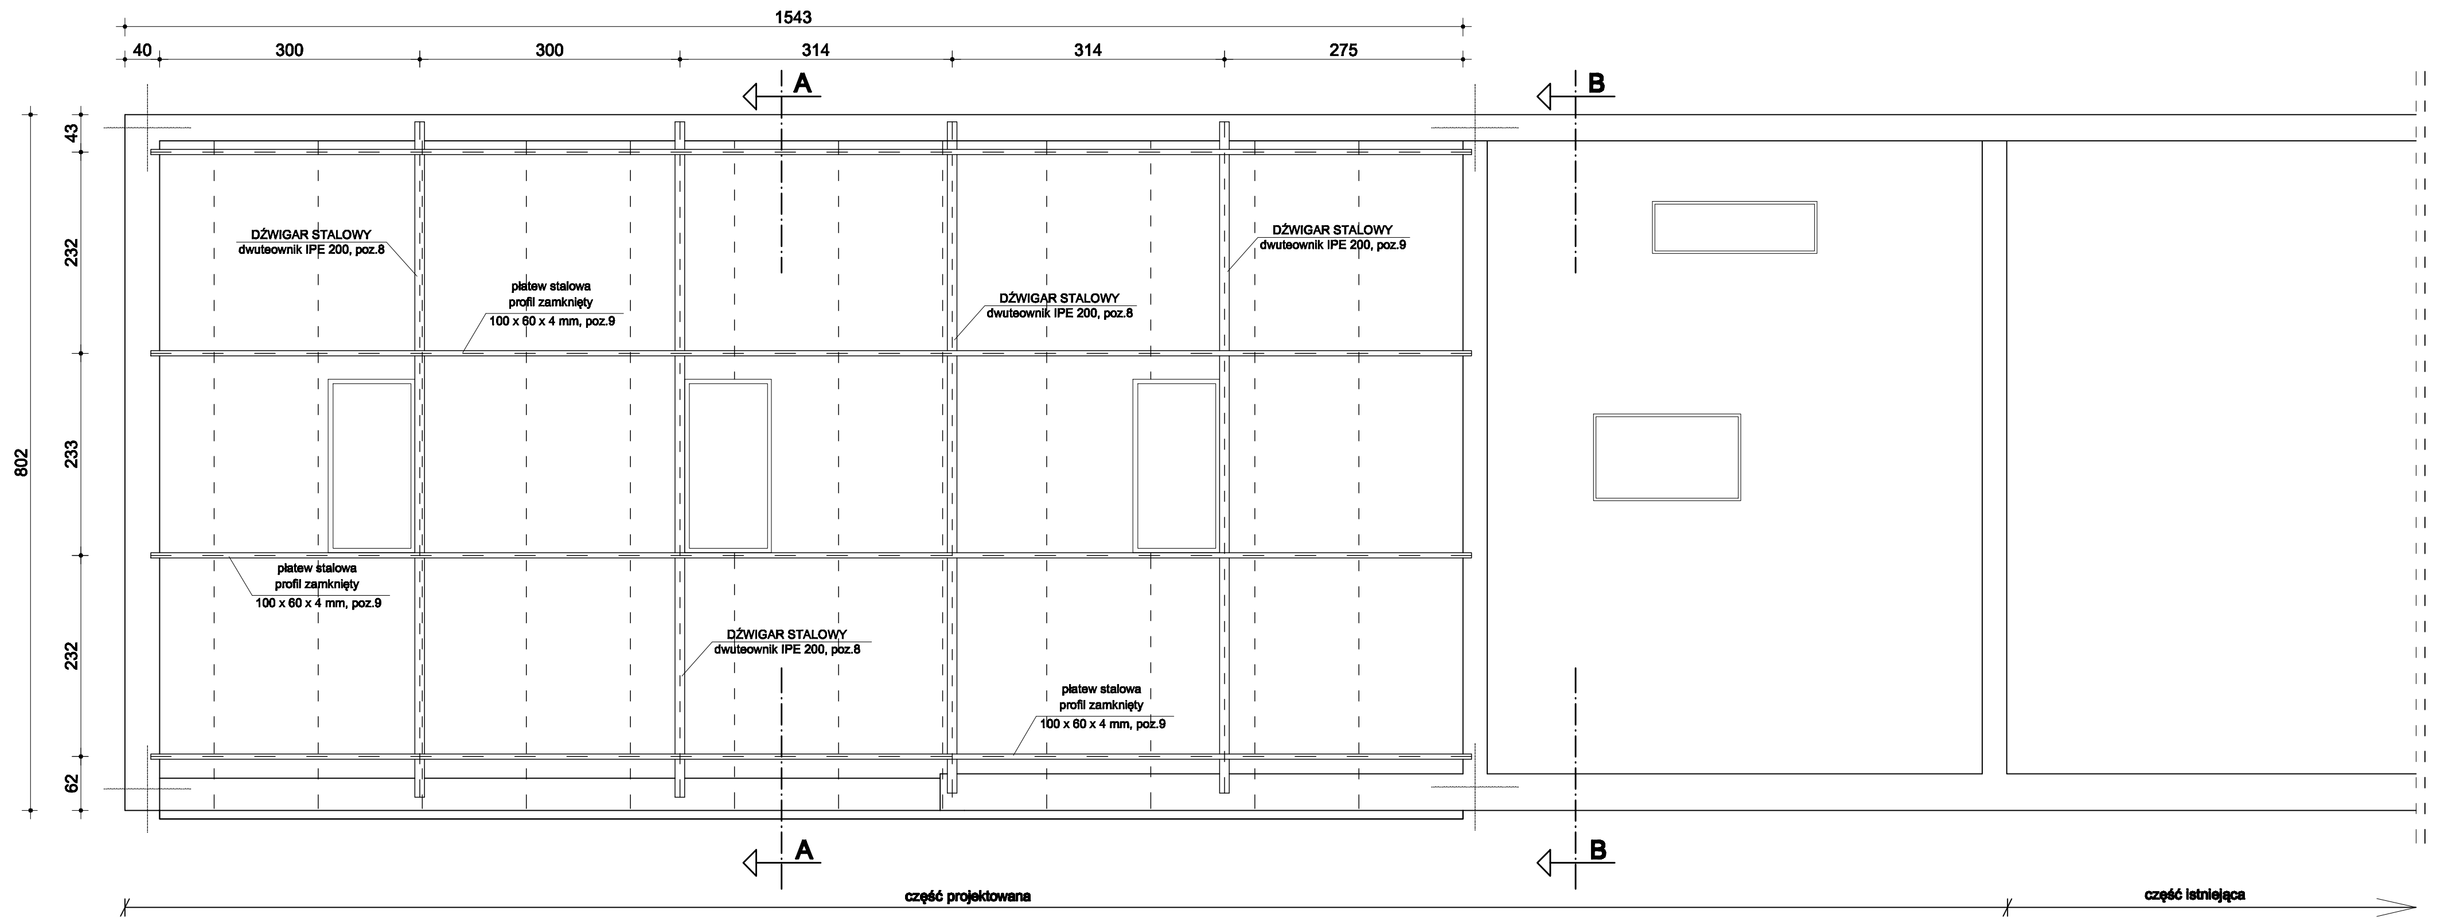

BIURO PROJEKTOWE-LECHPROJEKT
63-100 Śrem/Psarskie, ul. Jaśminowa 1
tel/fax (61)2810044, tel. kom 0602 689 188 e-mail: lechprojekt@poczta.pl

NAZWA PROJEKTU: PRZEBUDOWA Z NADBUDOWĄ ISTNIEJĄCEJ WIATY I CZĘŚCI BUDYNKU MAGAZYNOWEGO NA SZKOLNĄ PRACOWNIĘ SAMOCHODOWĄ

BRANŻA: ARCHITEKTURA I KONSTRUKCJA

INWESTOR: Powiat Śremski

ADRES BUDOWY: Śrem, ul. ks. Jerzego Popiełuszki 31, 63 - 100 Śrem

ZESPÓŁ PROJEKTOWY	PODPIS
archit i konstr. - Lechosław Kuczyński	304/77/PW
SPRAWDZAJĄCY:	
konstr. - mgr inż. Krzysztof Antoszewski	99/98/PW

PRZEDMIOT:	RZUT KONSTRUKCJI DACHU	
Numer rysunku: 3	Data: III/2014	Skala 1:50