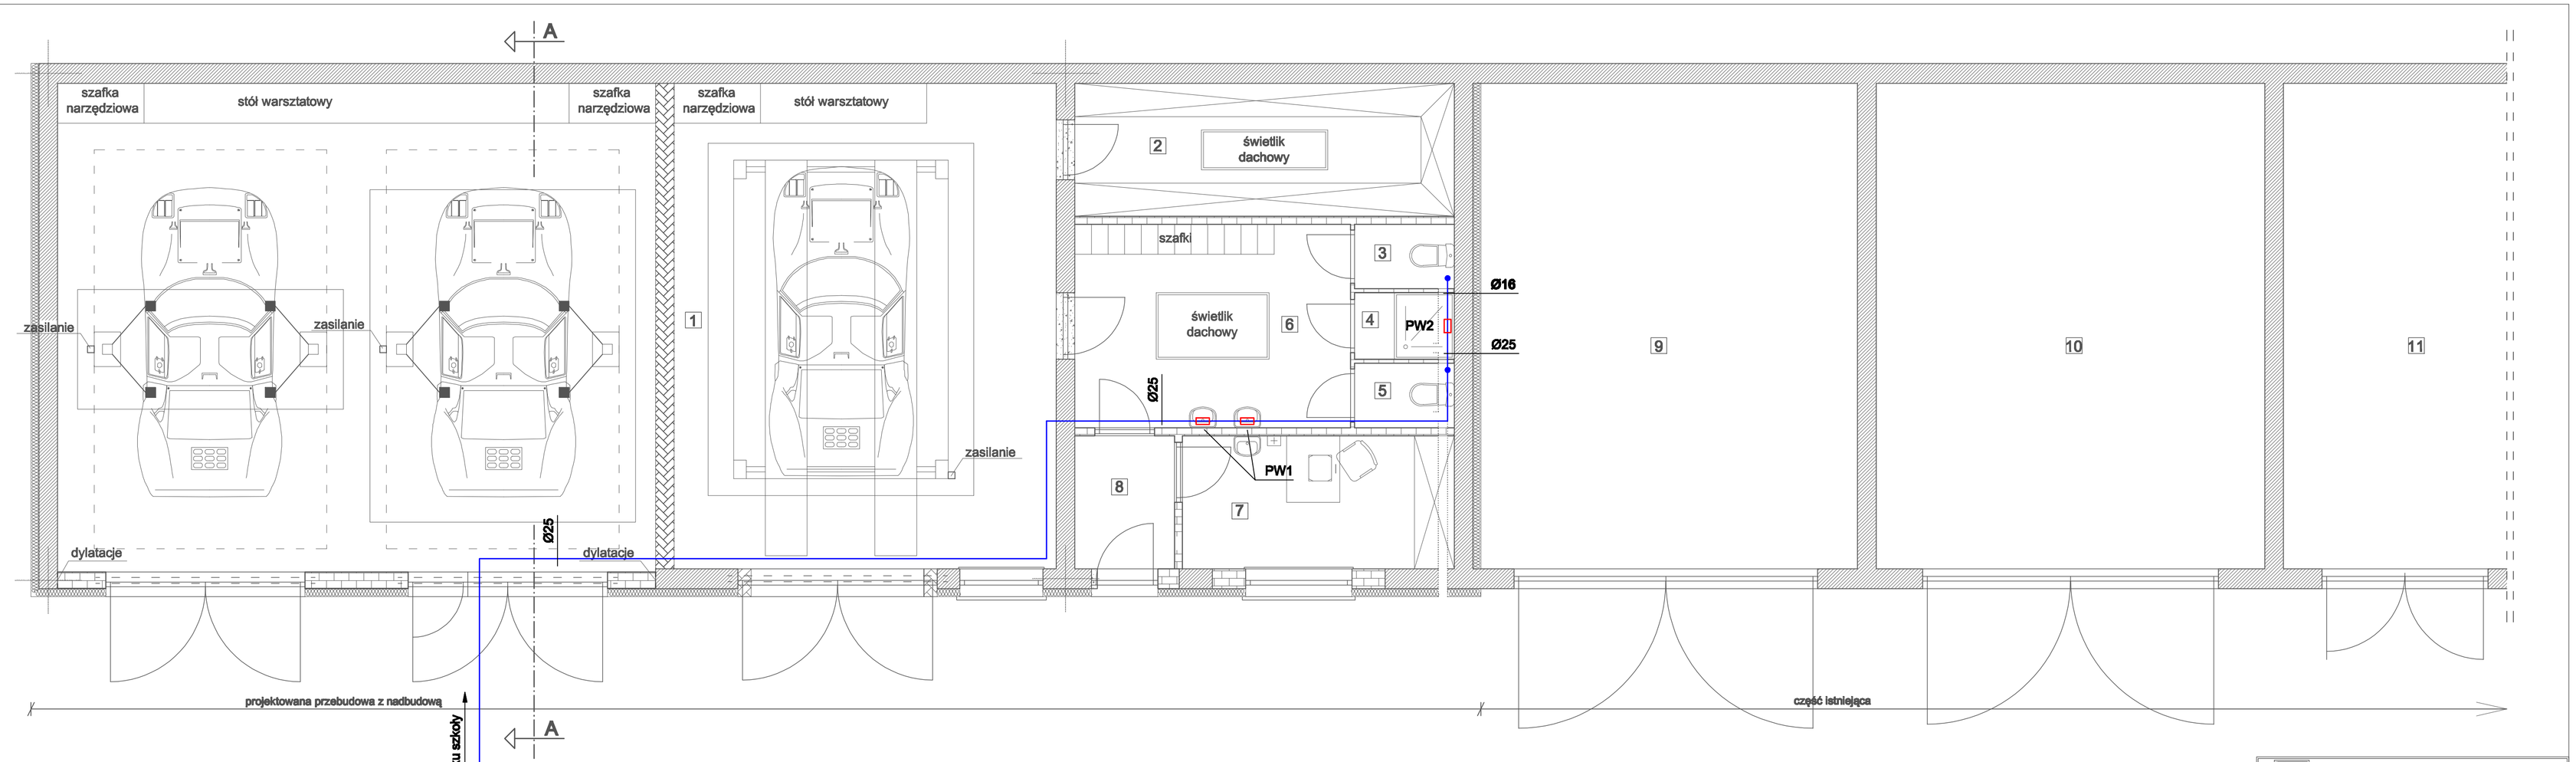

LEGENDA:

- ściany istniejące
- ściany projektowane
- otwory do wykucia
- ściany do wyburzania

część istniejąca objęta projektem

1	PRACOWNIA SAMOCHODOWA 115,17 m2 POBADZKA BETONOWA	5	WC 1,48 m2 PŁYTKI CERAMICZNE		
2	MAGAZYN SPRZĘTU 11,42 m2 POBADZKA BETONOWA	6	POM. SOCJALNE 12,70 m2 PŁYTKI CERAMICZNE		
3	WC 1,48 m2 PŁYTKI CERAMICZNE	7	PORÓD NAUCZYCIELA 8,19 m2 PŁYTKI CERAMICZNE		
4	KABINA NATRYSKOWA 1,89 m2 PŁYTKI CERAMICZNE	8	KOMUNIKACJA 3,26 m2 PŁYTKI CERAMICZNE		

razem pow. 149,09m2

część istniejąca

9	MAGAZYN 42,27 m2 POBADZKA BETONOWA
10	MAGAZYN 43,71 m2 POBADZKA BETONOWA
11	MAGAZYN 60,81 m2 POBADZKA BETONOWA

rurociągi wody wodociągowej

PW1 elektryczny przepływowy podgrzewacz wody o mocy 3 kW

PW2 elektryczny przepływowy podgrzewacz wody o mocy 5 kW

BIURO PROJEKTOWE-LECHPROJEKT
63-100 Śrem/Praskie, ul.Jaśminowa 1
tel/fax (061)2810044, tel. kom 0602 589 189 e-mail: lechprojekt@poczta.pl

NAZWA PROJEKTU: PRZEBUDOWA Z NADBUDOWĄ ISTNIEJĄCEJ WIATY I CZĘŚCI BUDYNKU MAGAZYNOWEGO NA SZKOLNĄ PRACOWNIĘ SAMOCHODOWĄ

BRANŻA: INSTALACJE SANITARNE

INWESTOR: Powiat Śremski

ADRES BUDOWY: Śrem, ul. ks. Jerzego Popiełuszki 31, 63 - 100 Śrem

ZESPÓŁ PROJEKTOWY: Instalacje sanitarne - **Marian Pieczyński** | PODPIS: **226/97/PW**

PRZEDMIOT: INSTALACJA WODOCIĄGOWA

Numer rysunku: S-1 | Data: III/2014 | Skala: 1:50