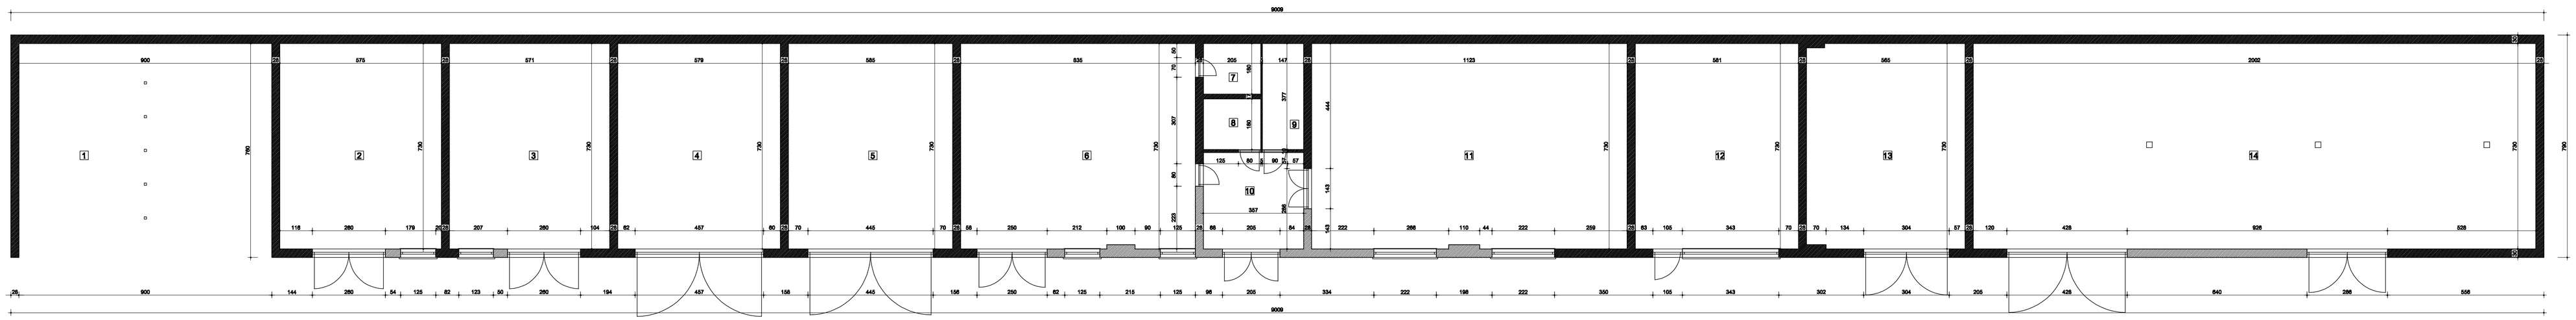

1 WATA 68,40 m2 ŻWIR/T	8 MAGAZYN 3,89 m2 POBADZKA BETONOWA
2 MAGAZYN 41,88 m2 POBADZKA BETONOWA	9 MAGAZYN 5,04 m2 POBADZKA BETONOWA
3 MAGAZYN 41,88 m2 POBADZKA BETONOWA	10 MAGAZYN 13,26 m2 POBADZKA BETONOWA
4 MAGAZYN 43,27 m2 POBADZKA BETONOWA	11 MAGAZYN 61,61 m2 POBADZKA BETONOWA
5 MAGAZYN 42,71 m2 POBADZKA BETONOWA	12 MAGAZYN 42,41 m2 POBADZKA BETONOWA
6 MAGAZYN 95,01 m2 POBADZKA BETONOWA	13 MAGAZYN 41,04 m2 POBADZKA BETONOWA
7 MAGAZYN 3,89 m2 POBADZKA BETONOWA	14 MAGAZYN 146,15 m2 POBADZKA BETONOWA

Pow. użyt. = 834,43 m2
Pow. zab. = 711,71 m2

SIEDLCE-LECHPROJEKT
SIURO PROJEKTOWE-LECHPROJEKT
63-100 Śrem/Psarskie, ul. Jaśminowa 1
tel/fax (61)2810044, tel. kom 0602 689 188 e-mail: lechprojekt@onnet.pl

NAZWA PROJEKTU: PRZEBUDOWA Z NADBUDOWĄ ISTNIEJĄCEJ WATY I CZĘŚCI BUDYNKU MAGAZYNOWEGO NA SZKOLNĄ, PRACOWNIĘ SAMOCHODOWĄ

BRANŻA: ARCHITEKTURA I KONSTRUKCJA

INWESTOR: Powiat Śremski

ADRES BUDOWY: Śrem, ul. ks. Jerzego Popiełuszki 31, 63 - 100 Śrem

ZESPÓŁ PROJEKTOWY	PODPIS
archit i konstr. - Lechosław Kuczyński	3047/7/PW

PRZEDMIOT:	RZUT PRZYZIEMIA - Inwentaryzacja	
Numer rysunku: 1	Data: II/2014	Skala 1:100