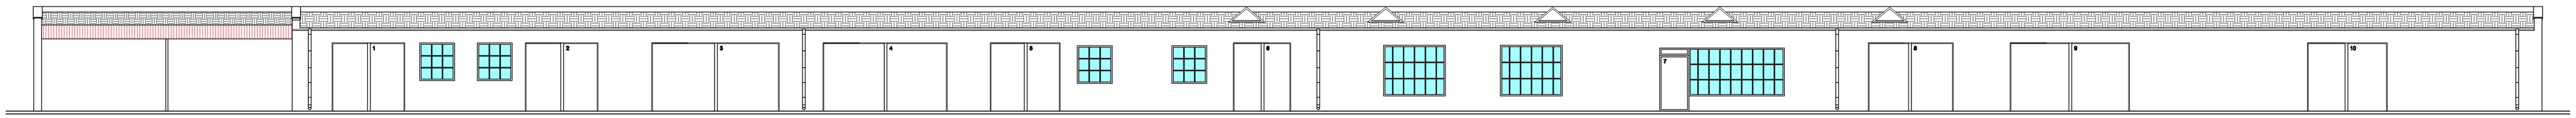

ELEWACJA PÓŁNOCNO - ZACHODNIA

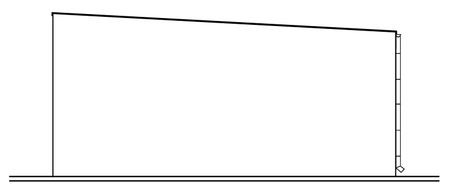

ELEWACJA PÓŁNOCNO - WSCHODNIA

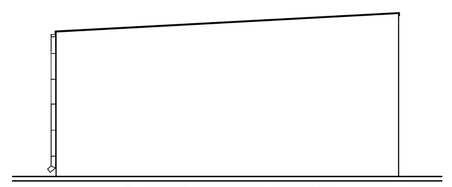

ELEWACJA POŁUDNIOWO - ZACHODNIA

 

ELEWACJA POŁUDNIOWO - WSCHODNIA

BIURO PROJEKTOWE-LECHPROJEKT
83-100 Śrem/Piaski, ul. Jaśminowa 1
tel/fax (61)2810044, tel. kom 0602 689 188 e-mail: lechprojekt@poczta.wp.pl

NAZWA PROJEKTU: PRZEBUDOWA Z NADBUDOWĄ ISTNIEJĄCEJ WIATY I CZĘŚCI BUDYNKU MAGAZYNOWEGO NA SZKOLNĄ PRACOWNIĘ SAMOCHODOWĄ

BRANŻA: ARCHITEKTURA I KONSTRUKCJA

INWESTOR: Powiat Śremski

ADRES BUDOWY: Śrem, ul. ks. Jerzego Popiełuszki 31, 63 - 100 Śrem

ZESPÓŁ PROJEKTOWY	PODPIS
archit i konstr. - Lechosław Kuczyński	304/77/PW

PRZEDMIOT:	ELEWACJE - Inwentaryzacja	
Numer rysunku: 2	Data: II/2014	Skala 1:100