




ława fundamentowa, poz.1

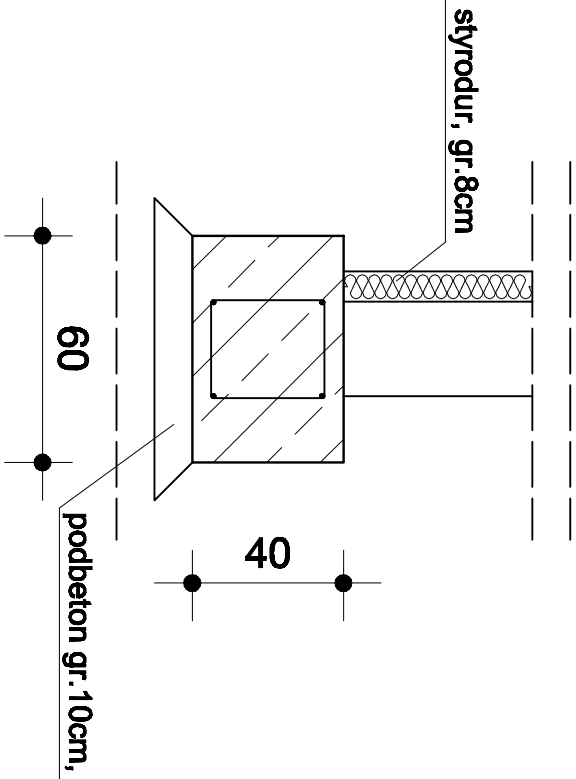


płyta żelbetowa w posadzce, poz.2 i 3

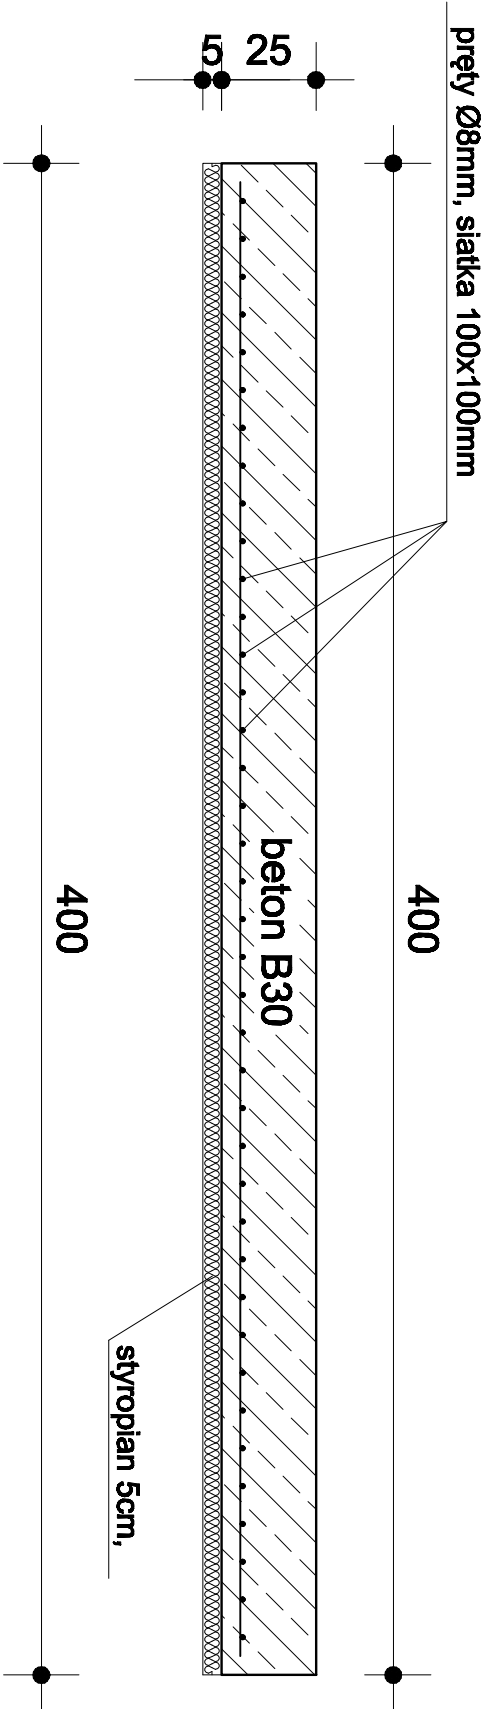

płyta żelbetowa w posadzce, poz.4

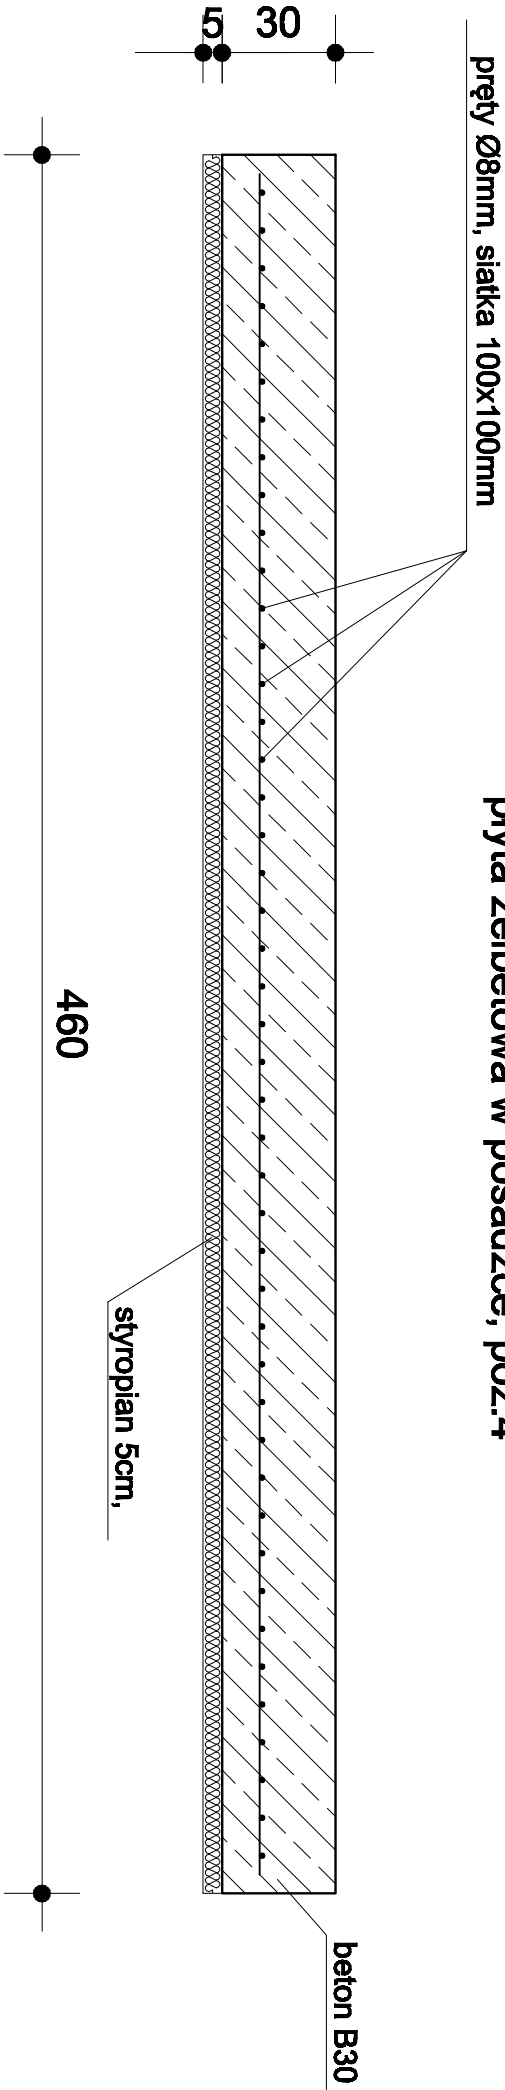

	
BIURO PROJEKTOWE-LECHPROJEKT 63-100 Śrem/Pasarskie, ul. Jasiłłowa tel/fax (61)2810044, tel. kom 0602 689 188 e-mail: lechprojekt@lechprojekt.pl	
NAZWA PROJEKTU: PRZEBUDOWA Z NADBUDOWĄ ISTNIEJĄ WIATY I CZĘŚCI BUDYNKU MAGAZYNOWEGO NA SZKOLNĄ PRACOWNIĘ SAMOCHODOWĄ	
BRANŻA: ARCHITEKTURA I KONSTRUKCJA	
INWESTOR: Powiat Śremski	
ADRES BUDOWY: Śrem, ul. ks. Józefa Popiełuszki 31, 63 - 100 Śrem	
ZESPÓŁ PROJEKTOWY architekt i konstruktor: - Lechowski Krzysztof	PODPIS 304/77/PW
SPRAWDZAJĄCY: konstr. - mgr inż. Krzysztof Antczakowski	
PRZEDMIOT:	FUNDAMENTY - szczegóły
Numer rysunku: K1	Data: III/2014
Skala	