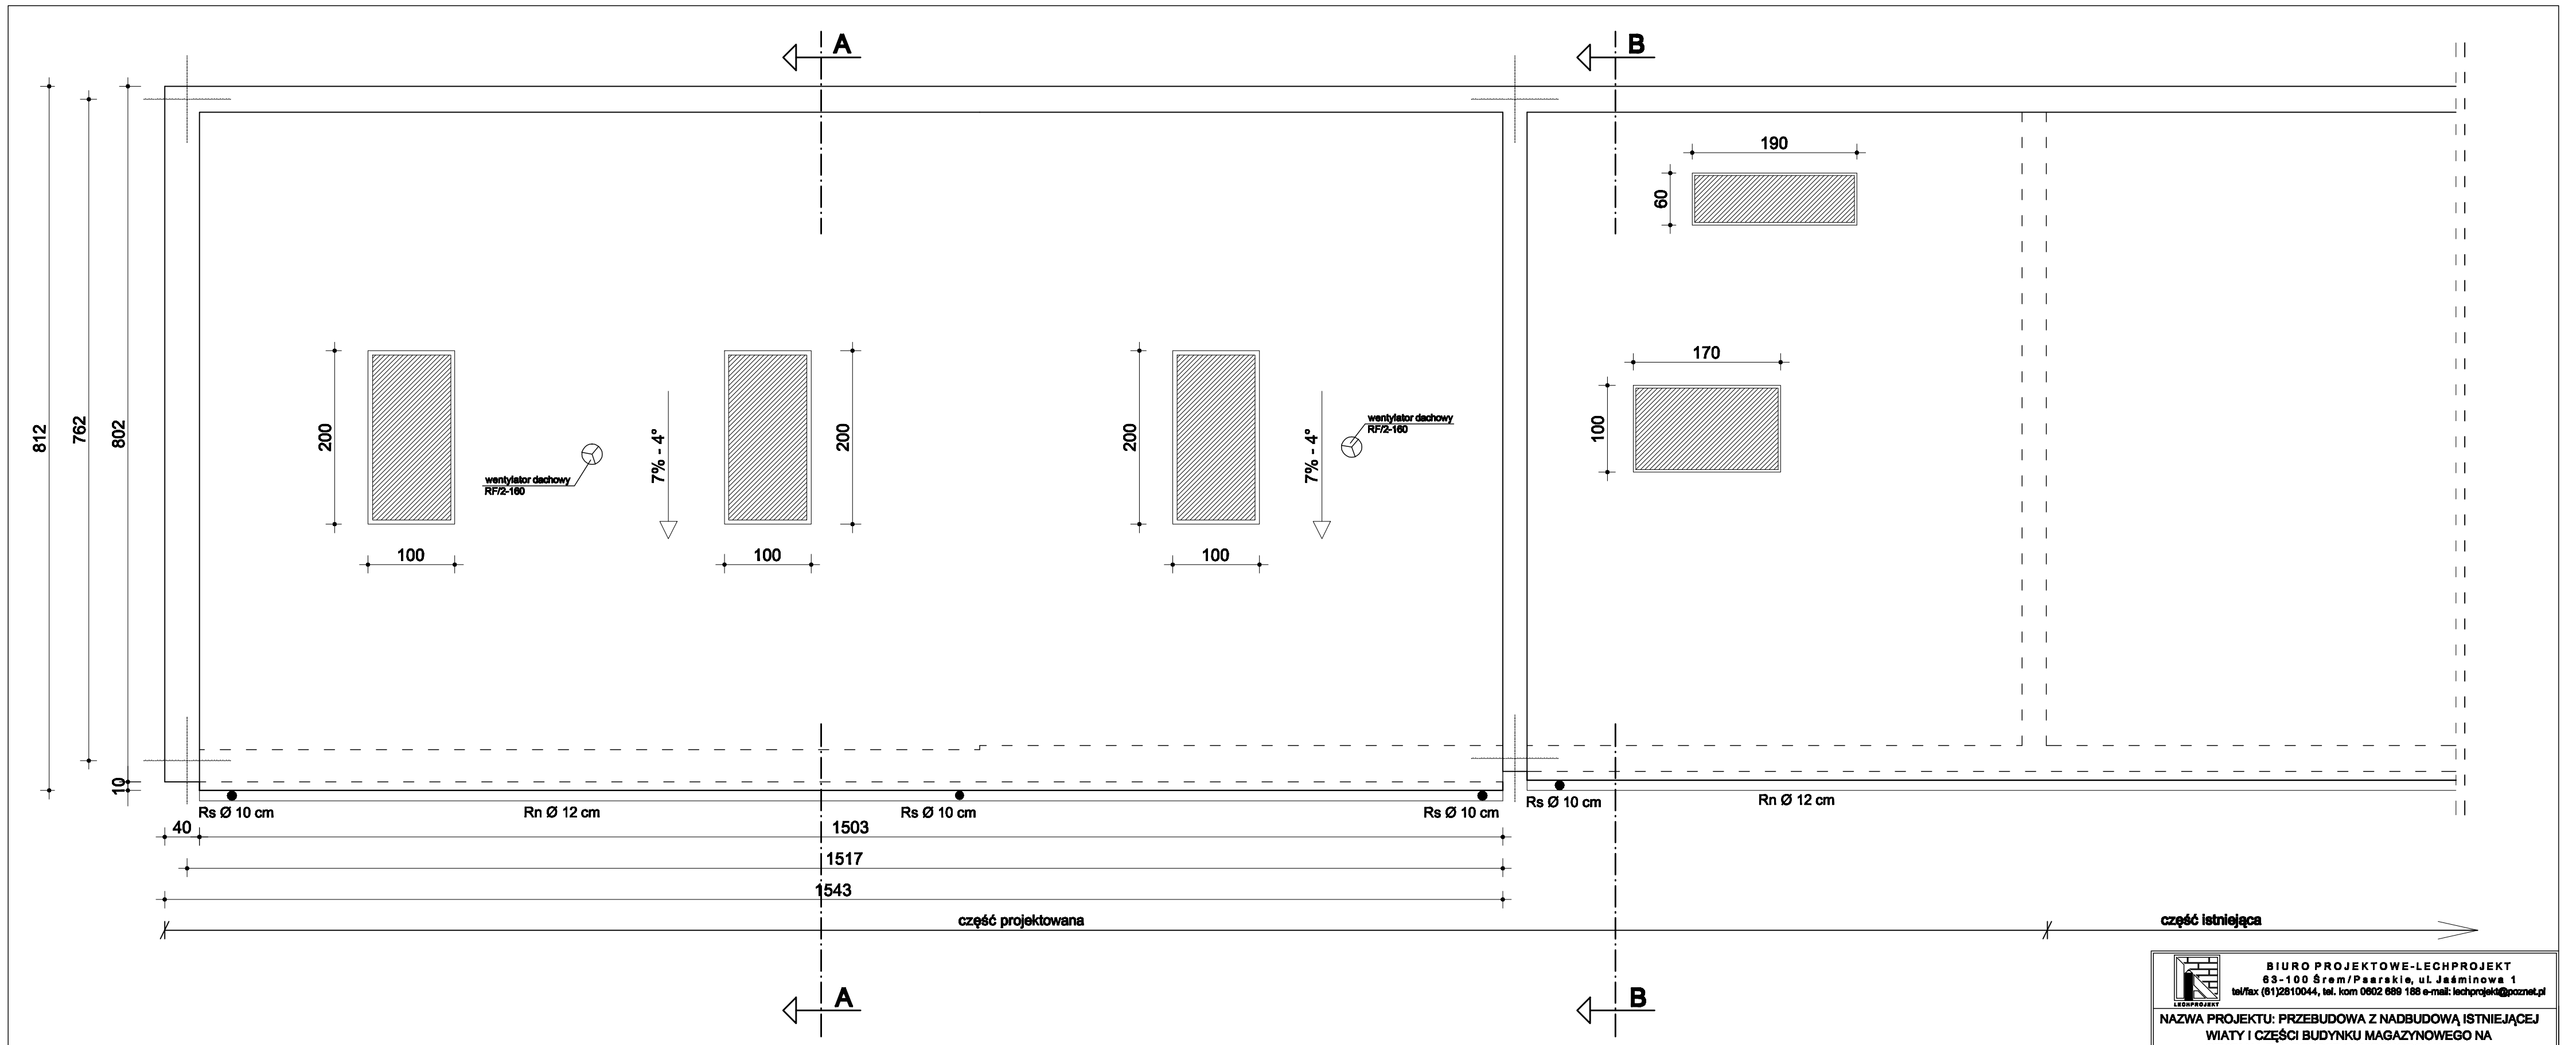

BIURO PROJEKTOWE-LECHPROJEKT
63-100 Śrem/Pasarskie, ul. Jaśminowa 1
tel/fax (61)2810044, tel. kom 0602 689 188 e-mail: lechprojekt@poczta.pl

NAZWA PROJEKTU: PRZEBUDOWA Z NADBUDOWĄ ISTNIEJĄCEJ WIATY I CZĘŚCI BUDYNKU MAGAZYNOWEGO NA SZKOLNĄ PRACOWNIĘ SAMOCHODOWĄ

BRANŻA: ARCHITEKTURA I KONSTRUKCJA

INWESTOR: Powiat Śremski

ADRES BUDOWY: Śrem, ul. bs. Jerzego Popiełuszki 91, 63 - 100 Śrem

ZESPÓŁ PROJEKTOWY	PODPIS
archit i konstr. - Lechosław Kuczyński	304/77/PW
SPRAWDZAJĄCY:	
konstr. - mgr inż. Krzysztof Antoszewski	98/86/PW

PRZEDMIOT: RZUT DACHU

Numer rysunku:	Data:	Skala
4	III/2014	1:50