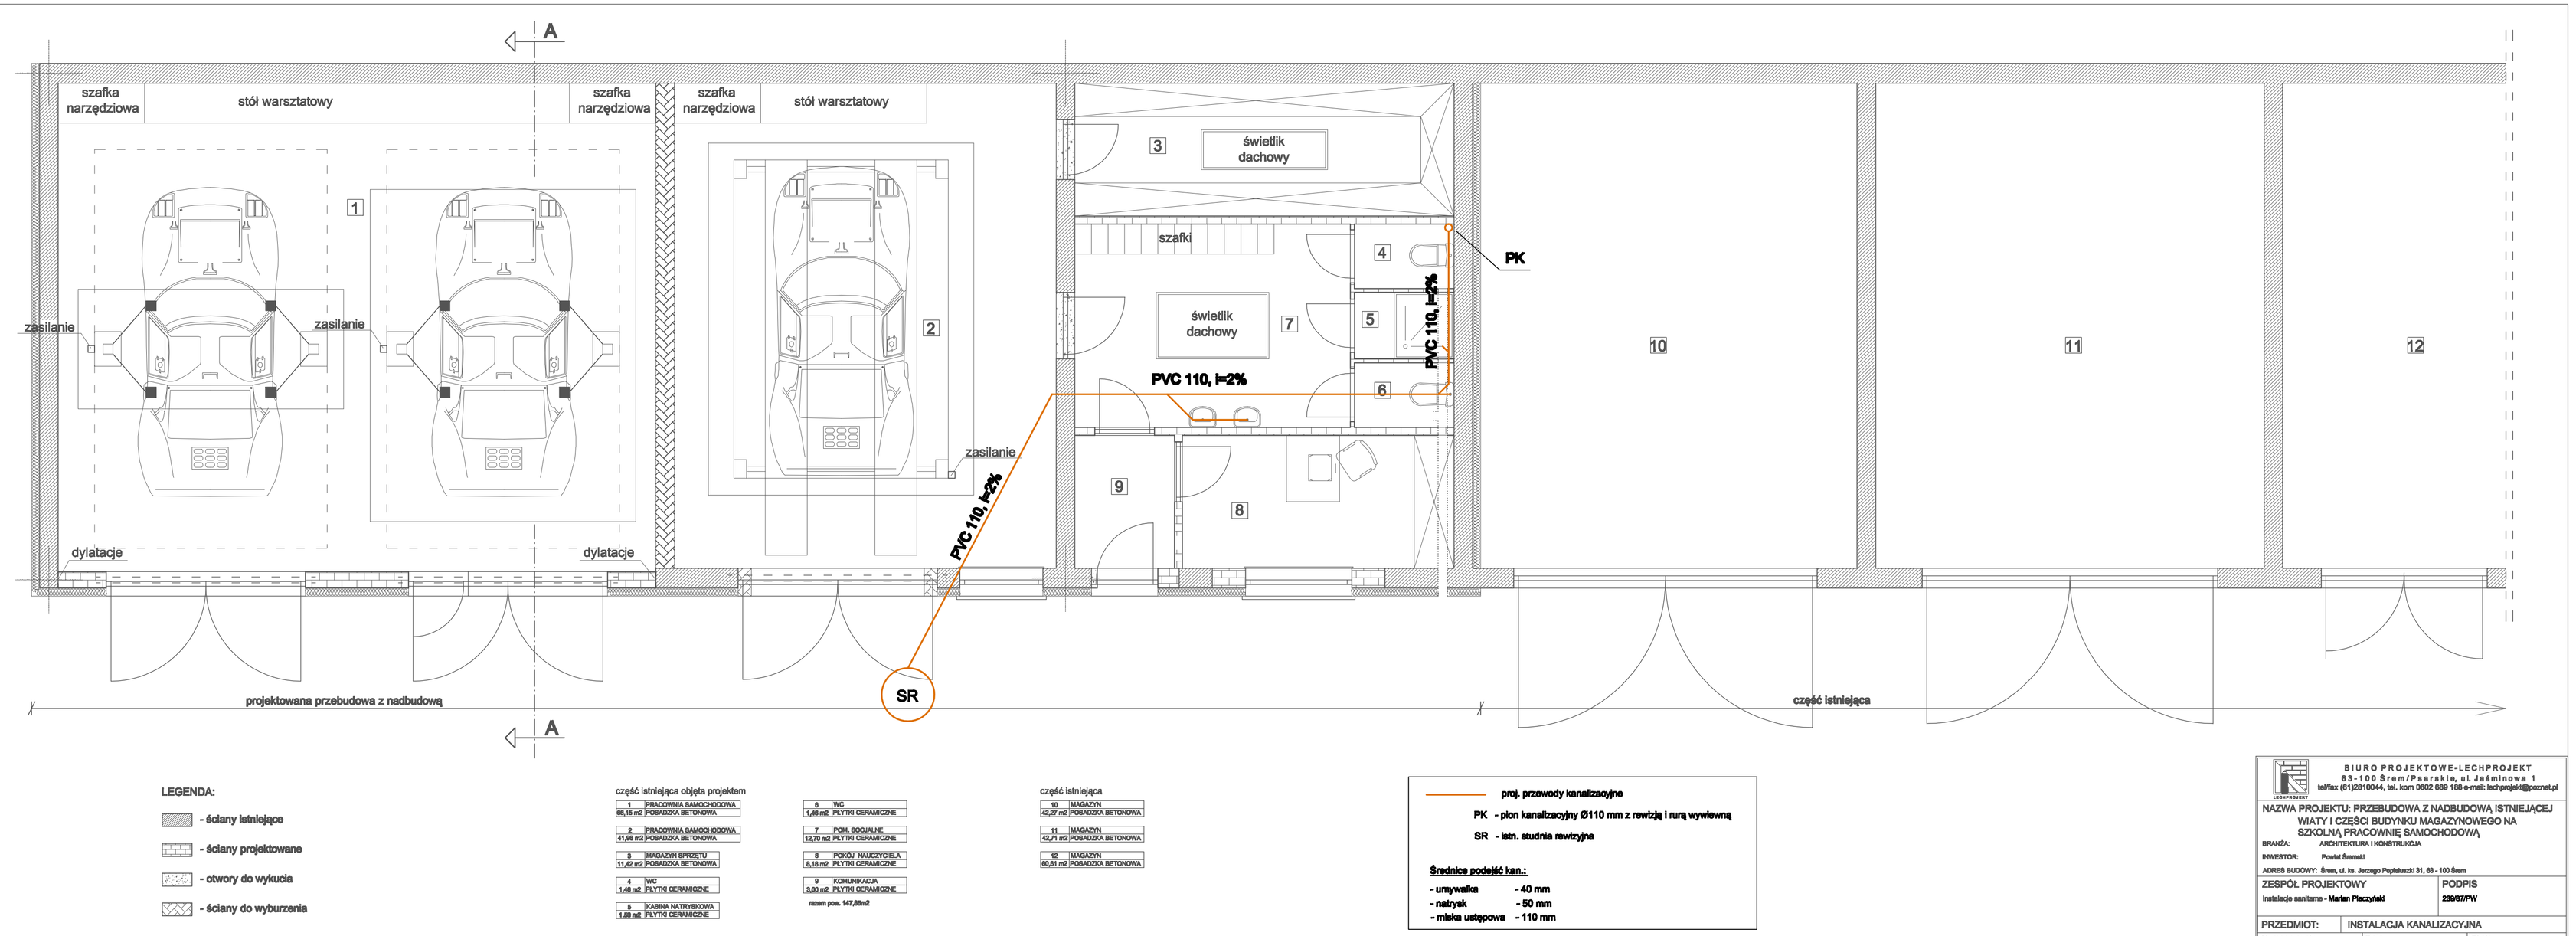

LEGENDA:

- ściany istniejące
- ściany projektowane
- otwory do wykucia
- ściany do wyburzenia

część istniejąca objęta projektem

1	PRACOWNIA SAMOCHODOWA 86,18 m2	POSADZKA BETONOWA	
2	PRACOWNIA SAMOCHODOWA 41,86 m2	POSADZKA BETONOWA	
3	MAGAZYN SPRZĘTU 11,42 m2	POSADZKA BETONOWA	
4	WC 1,48 m2	PŁYTKI CERAMICZNE	
5	KABINA NATRYSKOWA 1,48 m2	PŁYTKI CERAMICZNE	
6	WC 1,48 m2	PŁYTKI CERAMICZNE	
7	POM. SOCJALNE 13,75 m2	PŁYTKI CERAMICZNE	
8	POKÓJ NAUCZYCIELA 8,16 m2	PŁYTKI CERAMICZNE	
9	KOMUNIKACJA 3,00 m2	PŁYTKI CERAMICZNE	

razem pow. 147,88m2

część istniejąca

10	MAGAZYN 42,27 m2	POKRYCIE BETONOWE
11	MAGAZYN 43,71 m2	POKRYCIE BETONOWE
12	MAGAZYN 69,81 m2	POKRYCIE BETONOWE

proj. przewody kanalizacyjne

PK - pion kanalizacyjny Ø110 mm z rewizją i rurą wywiewną

SR - istn. studnia rewizyjna

Średnice podejść kan.:

- umywalka - 40 mm
- natrysk - 50 mm
- miska ustępowa - 110 mm

BIURO PROJEKTOWE-LECHPROJEKT
63-100 Śrem/Pasarkiu, ul. Jaśminowa 1
tel/fax (61)2810044, tel. kom 0602 669 180 e-mail: lechprojekt@poczta.onet.pl

NAZWA PROJEKTU: PRZEBUDOWA Z NADBUDOWĄ ISTNIEJĄCEJ WIATY I CZĘŚCI BUDYNKU MAGAZYNOWEGO NA SZKOLNĄ PRACOWNIĘ SAMOCHODOWĄ

BRANŻA: ARCHITEKTURA I KONSTRUKCJA

INWESTOR: Powiat Śremski

ADRES BUDOWY: Śrem, ul. ks. Jerzego Popiełuszki 31, 63 - 100 Śrem

ZESPÓŁ PROJEKTOWY

Instalacje sanitarne - **Marian Pieczyński**

PODPIS

230/97/PW

PRZEDMIOT: INSTALACJA KANALIZACYJNA

Numer rysunku: S-2 | Data: III/2014 | Skala 1:50