


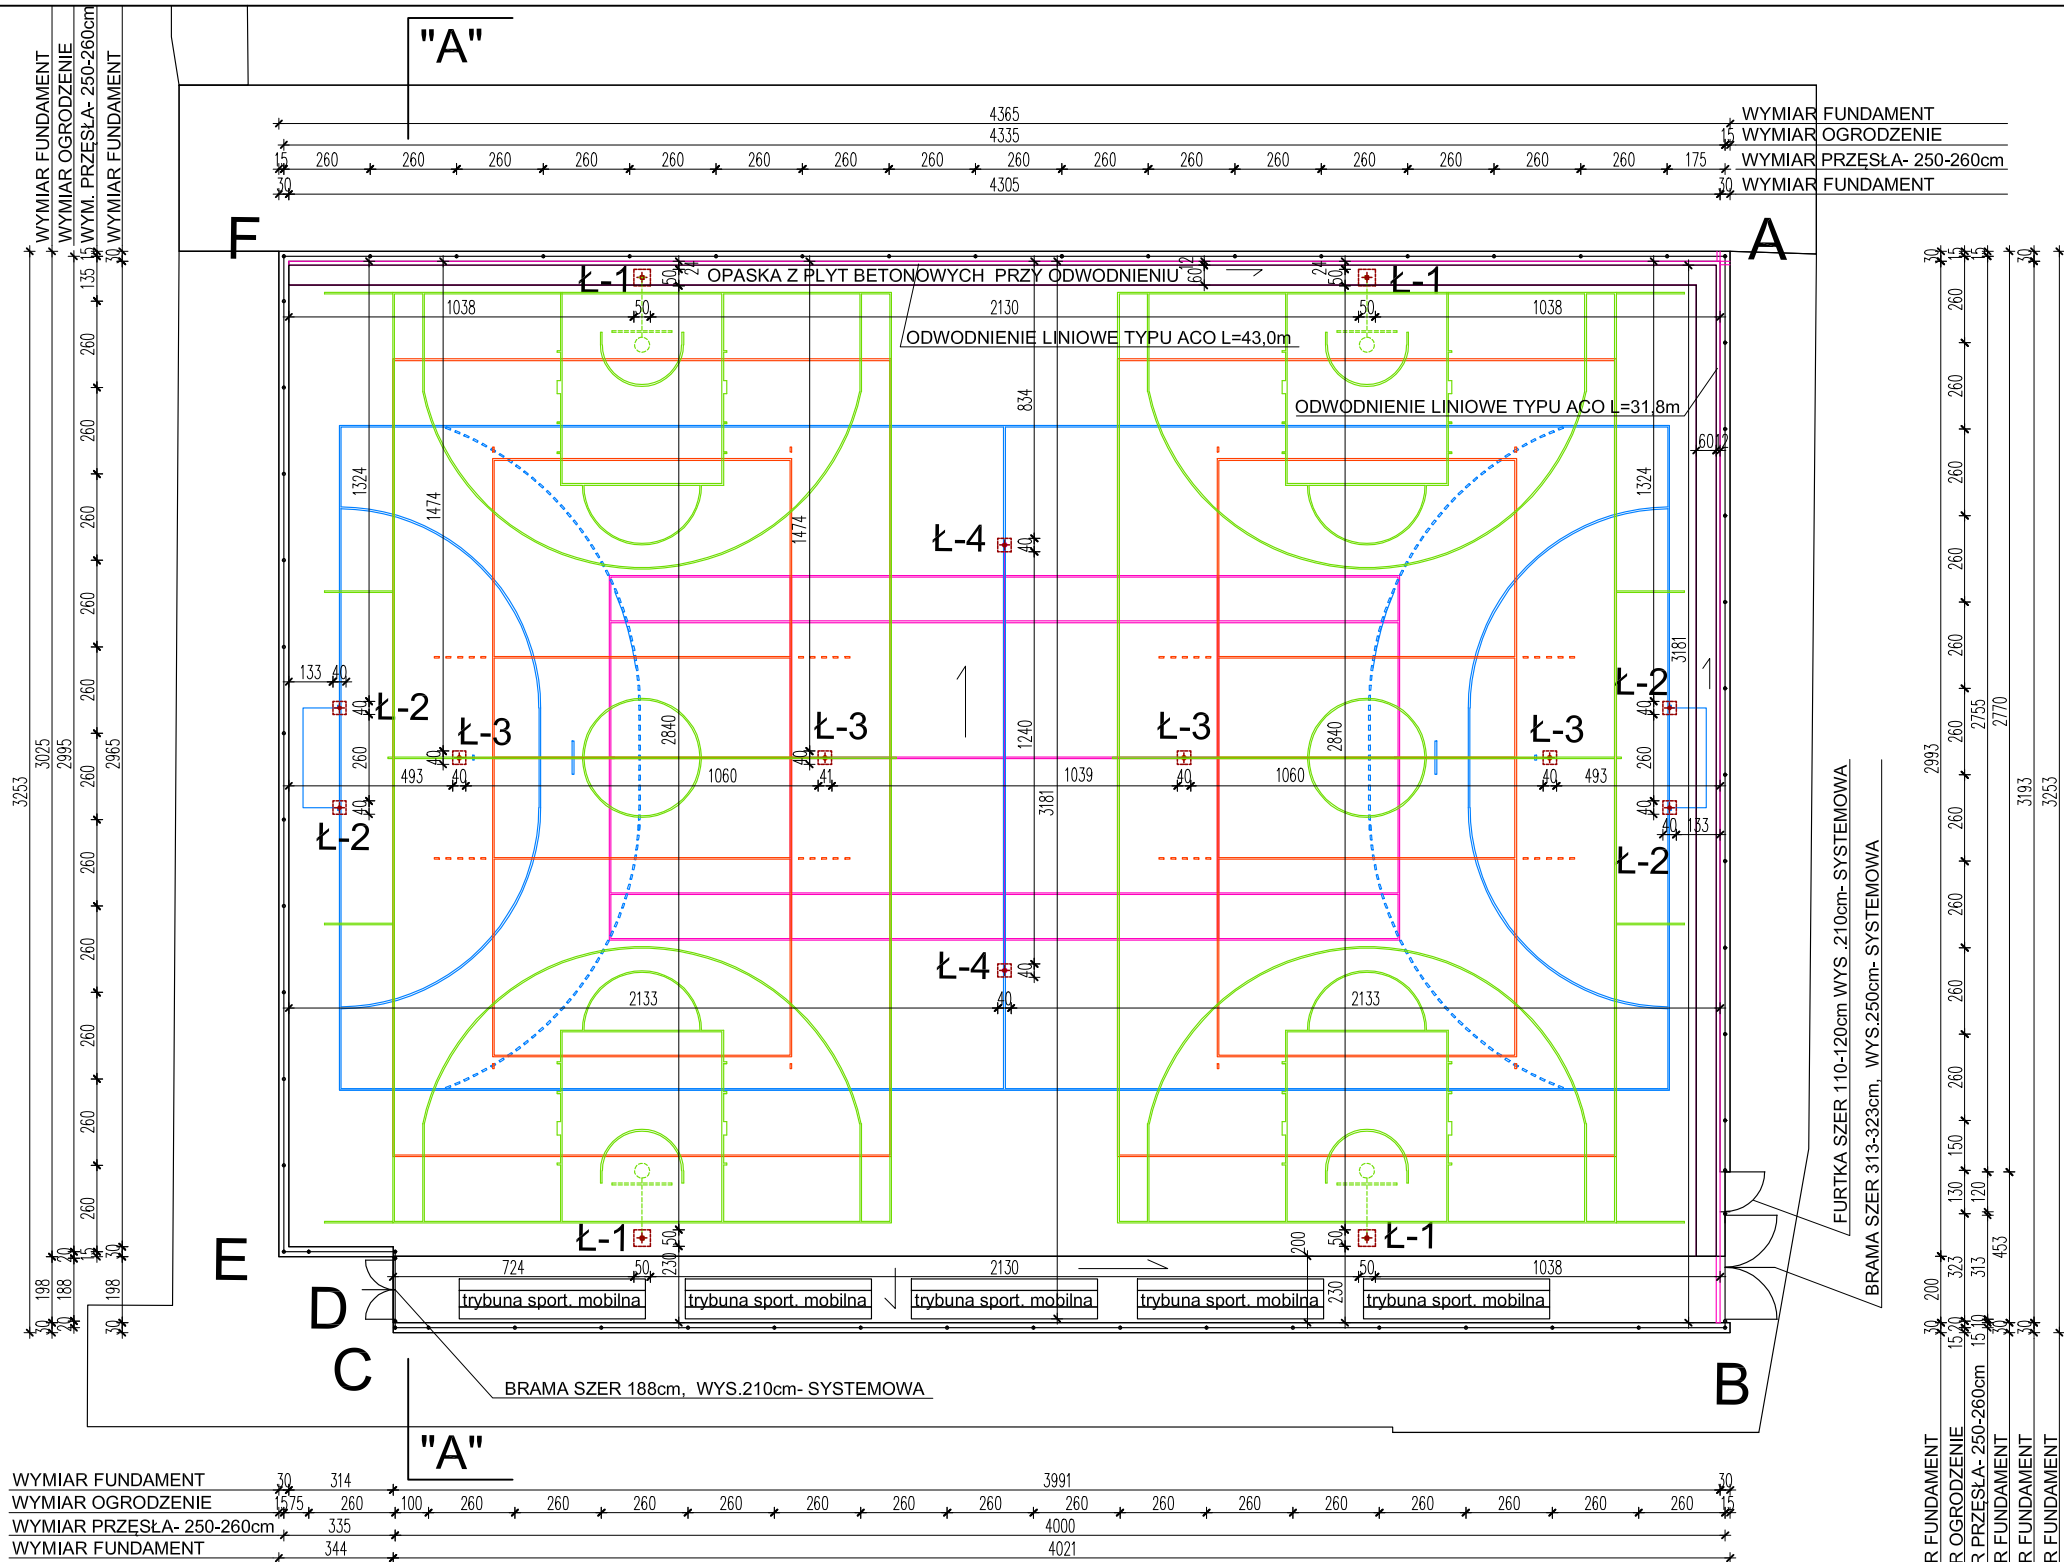

FUNDAMENTY PUNKTOWE- MOCOWANIE TULEJ DO OSPRZĘTU SPORTOWEGO

- Ł-1 MOCOWANIE SŁUPÓW DO KOSZYKÓWKI
- Ł-2 MOCOWANIE BRAMEK PIŁKI RĘCZNEJ
- Ł-3 MOCOWANIE SŁUPÓW DO SIATKÓWKI
- Ł-4 MOCOWANIE SŁUPÓW DO TENISA

BOISKO WIELOFUNKCYJNE skala 1:200

- POLE DO PIŁKI RĘCZNEJ szt.1
- POLA DO PIŁKI KOSZYKOWEJ szt.2
- POLA DO PIŁKI SIATKOWEJ szt.2
- POLE DO TENISA ZIEMNEGO szt.1

PRACOWNIA PROJEKTOWA "MM" 15-078 Białystok, ul.Warszawska 70 lok.18, tel./fax.:085 7404546, e-mail: ppm@onet.eu			
INWESTOR:	I Liceum Ogólnokształcące w Łapach ul. Bohaterów Westerplatte 10, 18-100 Łapy	NR LUDY:	
OBIEKT:	REMONT ISTNIEJĄCEGO BOISKA WIELOFUNKCYJNEGO REMONT ISTNIEJĄCEJ BIEŻNI na terenie I Liceum Ogólnokształcącego w Łapach	DATA:	23.04.2019r.
ADRES BUDOWY:	18-100 ŁAPY, UL. BOHATERÓW WESTERPLATTE 10	SKALA:	1:200
FAZA :		NR RYS:	1.
NAZWA RYSUNKU:	BOISKO WIELOFUNKCYJNE		
BRANŻA:	PROJEKTANT:	NR UP/PROJ/1:	PODPIS:
ARCHITEKTURA:	mgr inż. arch. WAREK ADAM MATYSZCZYK	BR/68/00	
INŻYNIERIA:	mgr inż. BENEDYKT KWIAKOWSKI	BR/204/89	