


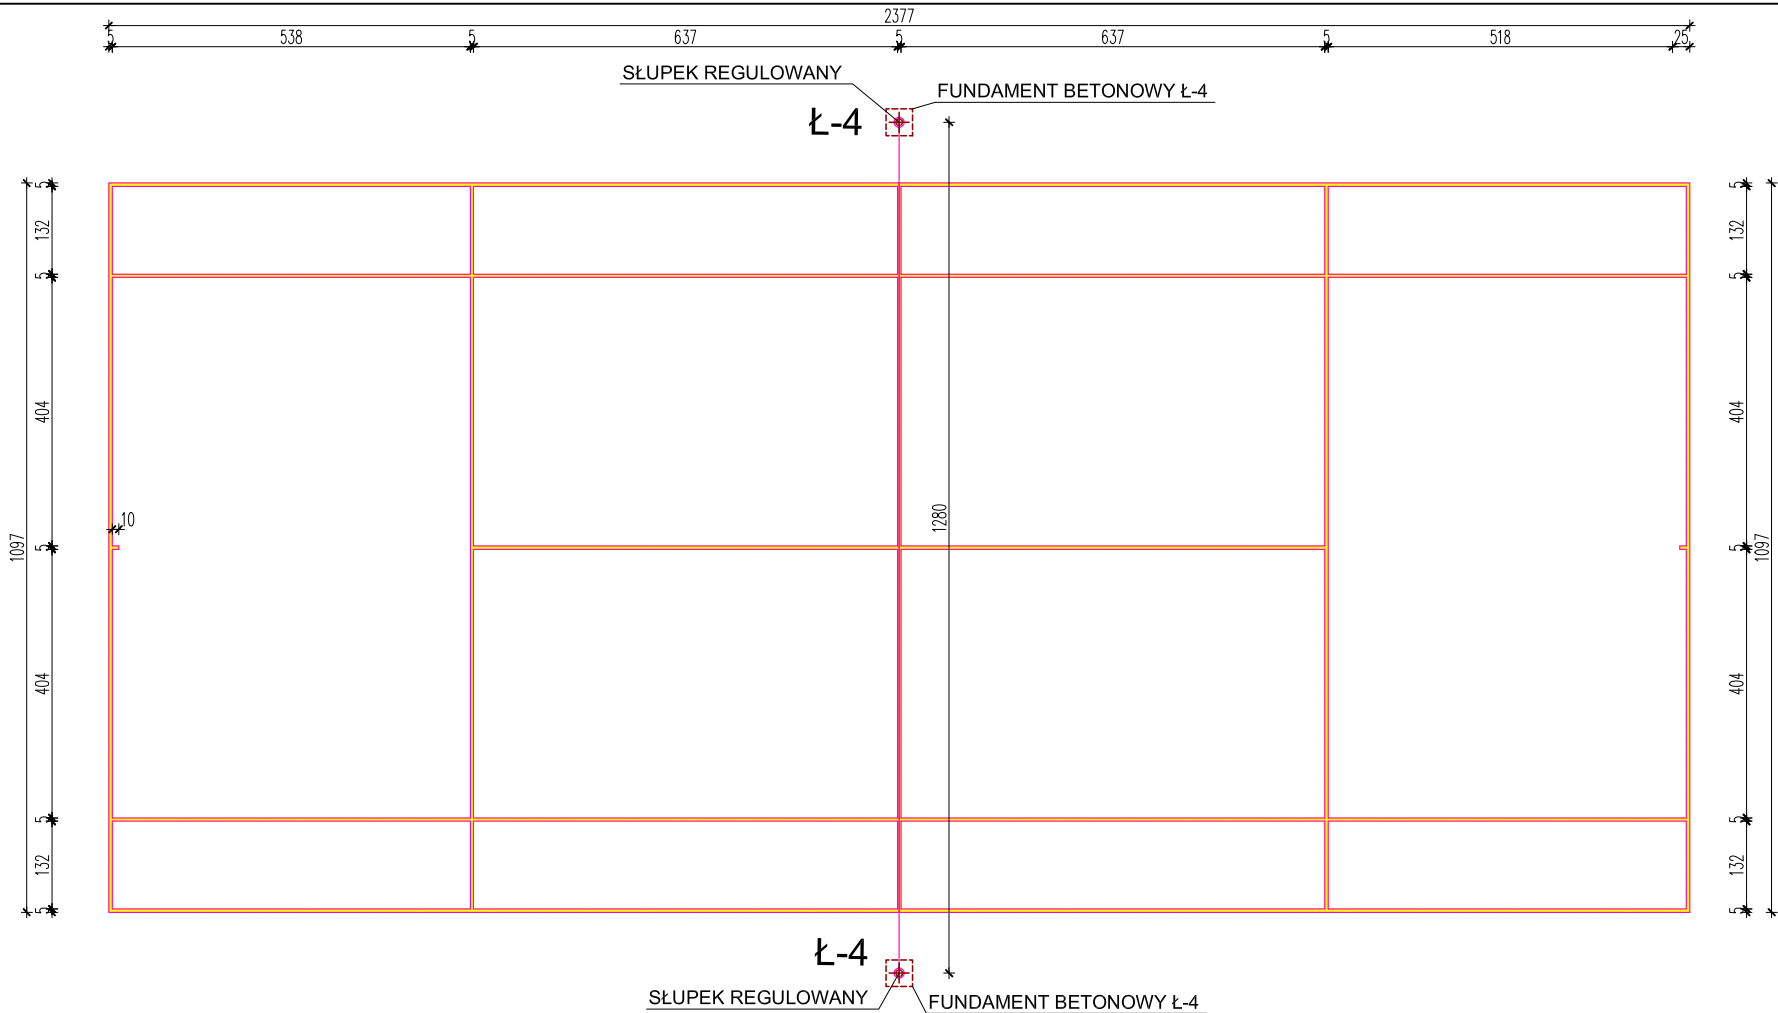

BOISKO DO TENISA ZIEMNEGO

POWIERZCHNIA NETTO BOISKA 10,97m x 23,77m=162,0m²

ILOŚĆ BOISK- 1SZT.

LINIE GR. 5cm, KOLORU ŻÓŁTEGO

BOISKO DO TENISA ZIEMNEGO- KORT WG PZT 2014

Kort tenisowy stanowi prostokąt o długości 23,77 m i szerokości 8,23 m (do gry pojedynczej) lub 10,97 m (do gry podwójnej).

Przedzielony jest przez środek siatką zawieszoną na sznurowej lub metalowej linie przechodzącej przez wierzchołki dwóch słupków lub do nich przymocowanej na wysokości 1,07 m. Siatka powinna być rozpostarta w taki sposób, aby całkowicie wypełniała przestrzeń pomiędzy dwoma słupkami, a jej oczka muszą być dostatecznie małe, aby zapobiec przechodzeniu przez nie piłki. Na środku kortu siatka powinna być ściągnięta do wysokości 0,914 nad ziemią przy pomocy paska. Linka oraz wierzch siatki muszą być z obu stron pokryte taśmą. Zarówno pasek, jak i taśma muszą być całkowicie w kolorze białym.

Maksymalna średnica przekroju sznurowej lub metalowej linki nie może przekraczać 0,8 cm.

Maksymalna szerokość paska nie może przekraczać 5 cm.

Szerokość taśmy nie może być mniejsza, niż 5 cm i nie większa, niż 6,35 cm z każdej strony.

W grze podwójnej środki słupków siatki powinny znajdować się w odległości 0,914 m na zewnątrz od każdej linii bocznej kortu do gry podwójnej.

W grze pojedynczej, jeżeli używana jest siatka do gry pojedynczej, środki podtrzymujących ją słupków powinny znajdować się w odległości 0,914 m na zewnątrz od każdej linii bocznej kortu do gry pojedynczej. W przypadku, gdy do gry pojedynczej ma być użyta siatka do gry podwójnej, musi być ona podparta do wysokości 1,07 m przy pomocy dwóch podpórek, których środki powinny znajdować się w odległości 0,914 m na zewnątrz od każdej linii bocznej kortu do gry pojedynczej.

Przekrój słupków siatki może być kwadratem o boku nie większym, niż 15 cm lub kołem o średnicy nie większej, niż 15 cm.

Przekrój podpórek do gry pojedynczej może być kwadratem o boku nie większym, niż 7,5 cm lub kołem o średnicy nie większej, niż 7,5 cm.

Słupki siatki i podpórki do gry pojedynczej nie powinny wystawać wyżej, niż 2,5 cm ponad poziom linki.

Linie ograniczające krótsze boki kortu zwane są liniami końcowymi, a linie ograniczające dłuższe boki kortu zwane są liniami bocznymi.

Po każdej stronie siatki w odległości 6,40 m i równoległe do niej, wytyczone są linie serwisowe. Pole po każdej stronie siatki, zawarte pomiędzy linią serwisową, a liniami bocznymi, podzielone jest na dwie równe części, zwane polami serwisowymi, przy pomocy linii środkowej serwisowej, wytyczonej w połowie odległości między liniami bocznymi i równoległe do nich.

Obie linie końcowe przedzielone są w połowie przy pomocy odcinków linii o długości 10 cm, zwanych znakami środkowymi, wyrysowanymi wewnątrz kortu, równoległe do linii bocznych.

Linia środkowa serwisowa i znaki środkowe muszą mieć szerokość 5 cm.

Pozostałe linie kortu muszą mieć szerokość nie mniejszą, niż 2,5 cm i nie większą, niż 5 cm,


z wyjątkiem linii końcowych, których szerokość może wynosić 10 cm.

Wszystkie wymiary kortu stanowią odległości pomiędzy zewnętrznymi krawędziami odpowiednich linii. Wszystkie linie muszą być jednakowego koloru, kontrastującego z kolorem nawierzchni kortu.


WYPOSAŻENIE DO TENISA - OSPRZĘT SPORTOWY TYPOWY, SŁUPKI MONTOWANE W TULEJACH STALOWYCH OSADZONYCH W FUNDAMENTACH BETONOWYCH PUNKTOWYCH Z MOŻLIWOŚCIĄ DEMONTAŻU

FUNDAMENT Ł-4 - SZT.2 BETON C16/20

FUNDAMENT Ł-4 RZUT skala 1:10

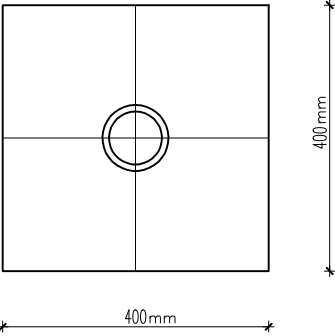

FUNDAMENT Ł-4 PRZEKRÓJ skala 1:10

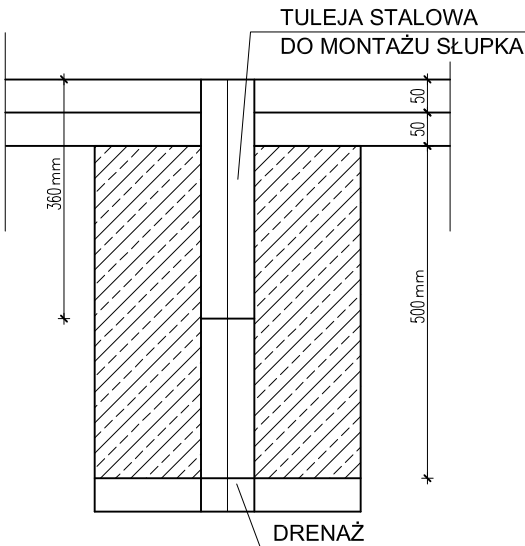

UWAGA:
DOCELOWE PARAMETRY FUNDAMENÓW,
SPÓSÓB MONTAŻU TULEI- PO DOKONANIU
WYBORU KONKRETNEGO PRODUCENTA
OSPRZĘTU, NA PODSTAWIE WYTTCZYNYCH PRODUCENTA

PRACOWNIA PROJEKTOWA[®]


PRACOWNIA PROJEKTOWA "MM" 15-078 Białystok, ul.Warszawska 70 lok.18, tel./fax.:085 7404546, e-mail: ppmm@onet.eu			
INWESTOR: I Liceum Ogólnokształcące w Łapach ul. Bohaterów Westerplatte 10, 18-100 Łapy			NR UMOWY:
OBIEKT:	REMONT ISTNIEJĄCEGO BOISKA WIELOFUNKCYJNEGO REMONT ISTNIEJĄCEJ BIEŻNI na terenie I Liceum Ogólnokształcącego w Łapach		DATA:
			23.04.2015r.
			SKALA:
ADRES BUDOWY:		18-100 ŁAPY, UL. BOHATERÓW WESTERPLATTE 10	1:100 1:10
FAZA :			NR RYS.:
NAZWA RYSUNKU: BOISKO DO TENISA ZIEMNEGO, FUNDAMENTY Ł-4			11.
BRANŻA:	PROJEKTANT:	NR UPR.PROJL:	PODPIS:
ARCHITEKTURA:	mgr inż. arch. MAREK ADAM MATYSZCZYK	BL/68/00	
	mgr inż. BENEDYKT KWIATKOWSKI	BL/204/89	
DROGA, UKSZTAŁTOWANIE TERENU:			