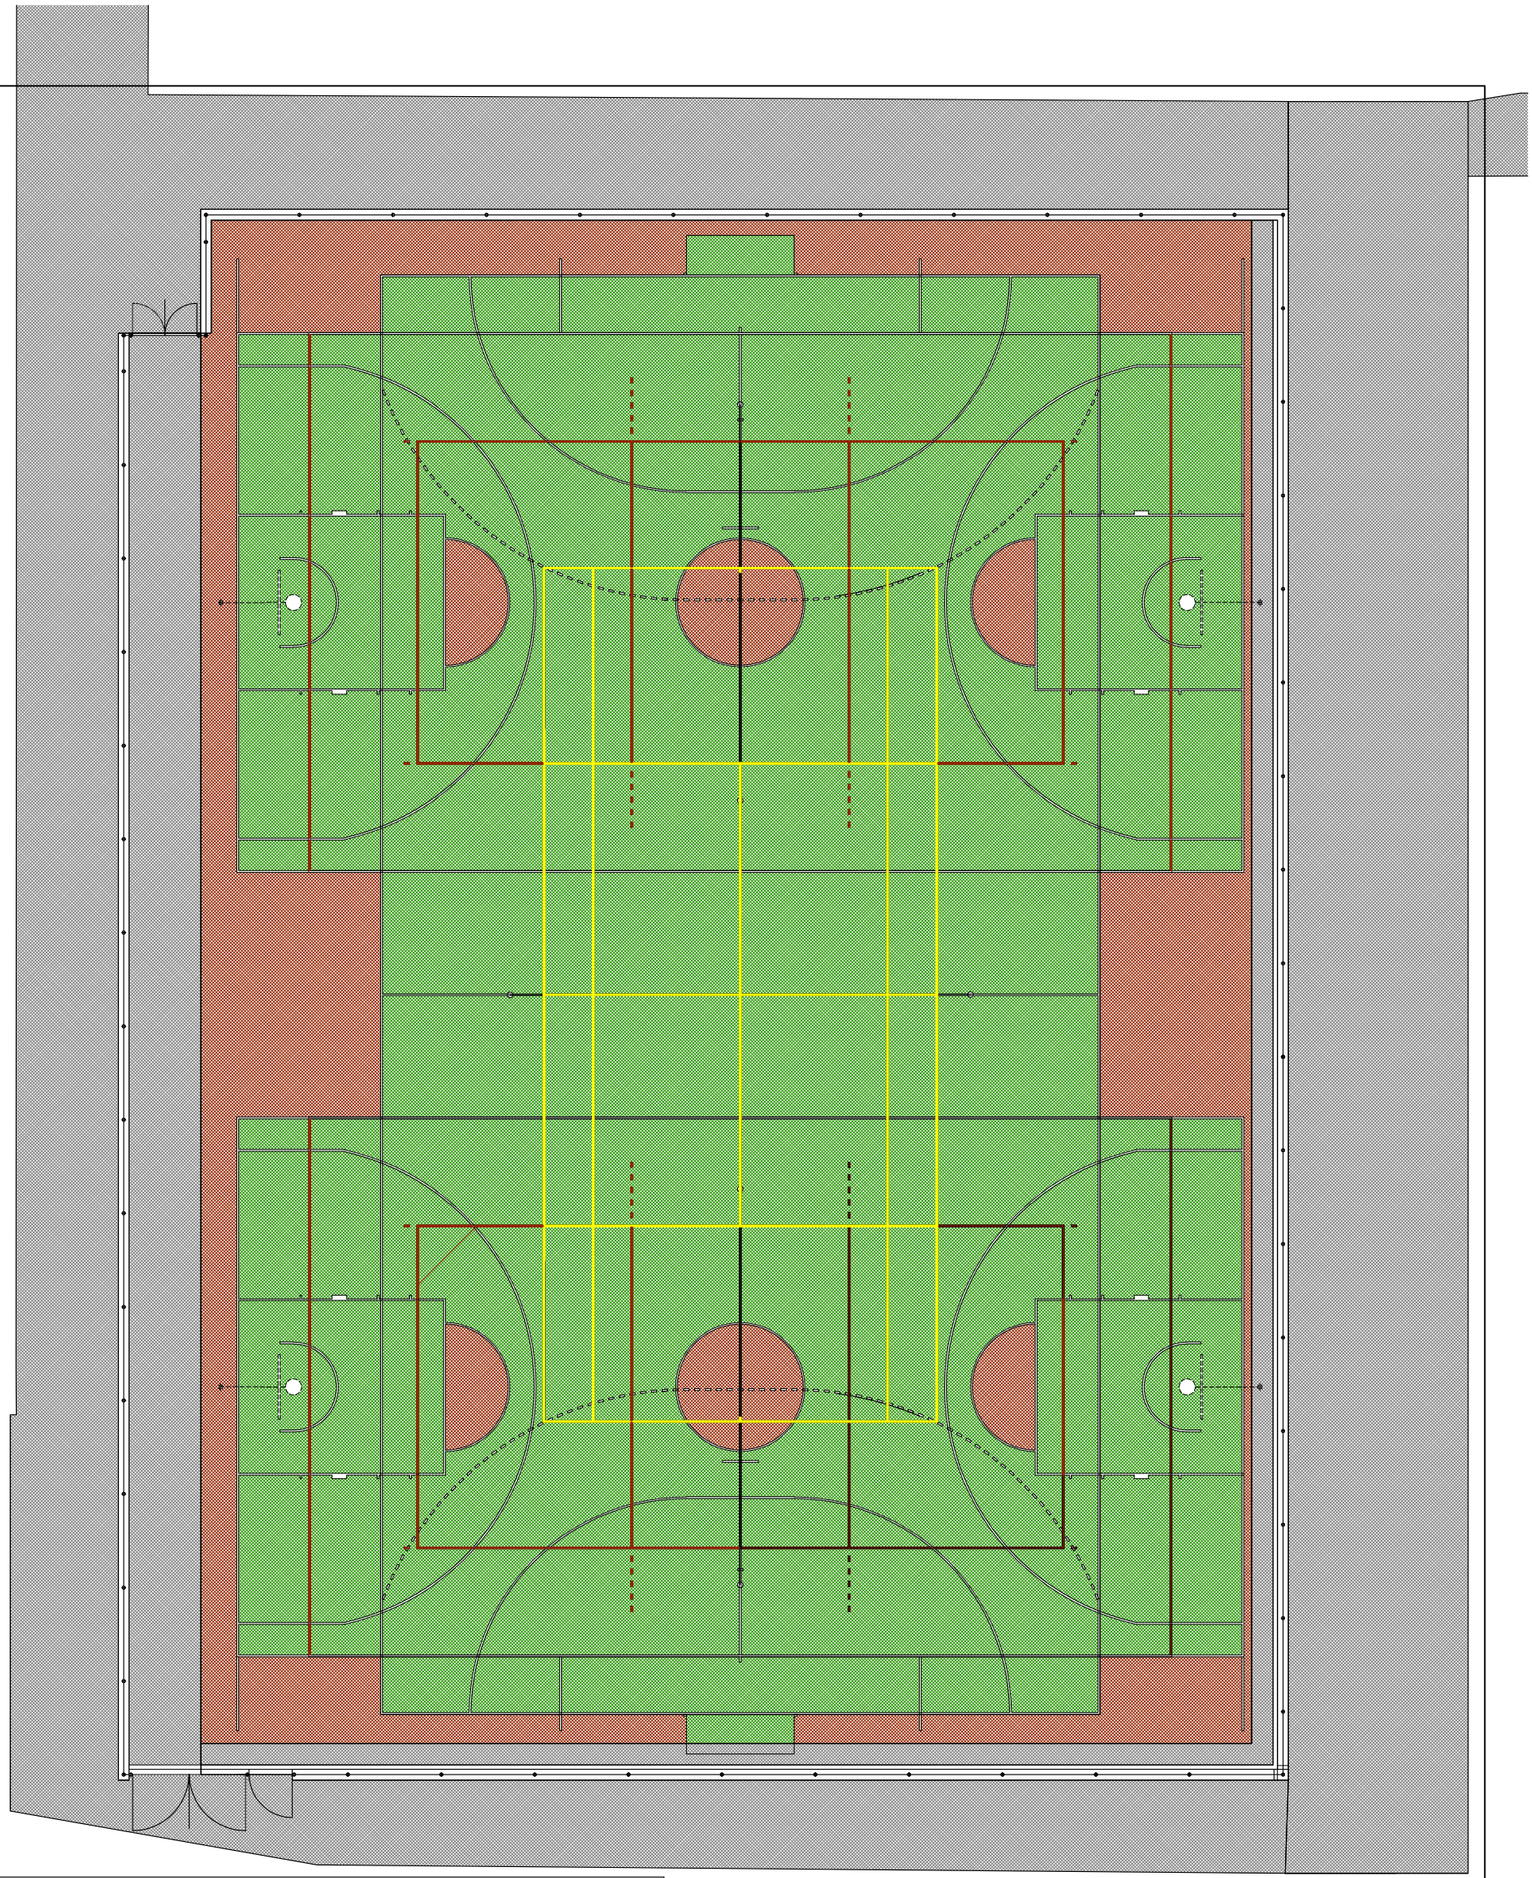

BOISKO WIELOFUNKCYJNE- KOLORYSTYKA NAWIERZCHNI skala 1:150

PRACOWNIA PROJEKTOWA mm

PRACOWNIA PROJEKTOWA "MM" 15–078 Białystok, ul.Warszawska 70 lok.18, tel./fax.: 085 7404546, e–mail: ppmm@onet.eu			
INWESTOR: I Liceum Ogólnokształcące w Łapach ul. Bohaterów Westerplatte 10, 18–100 Łapy		NR UMOWY:	
OBIEKT:	REMONT ISTNIEJĄCEGO BOISKA WIELOFUNKCYJNEGO REMONT ISTNIEJĄCEJ BIEŻNI na terenie I Liceum Ogólnokształcącego w Łapach	DATA:	23.04.2015r.
		SKALA:	1:150
ADRES BUDOWY:	18–100 ŁAPY, UL. BOHATERÓW WESTERPLATTE 10		
FAZA :		NR RYS.:	12.
NAZWA RYSUNKU:	BOISKO WIELOFUNKCYJNE– KOLORYSTYKA		

BRANŻA:	PROJEKTANT:	NR UPR.PROJ.:	PODPIS:
ARCHITEKTURA:	mgr inż. arch. MAREK ADAM MATYSZCZYK	BŁ/68/00	
DROGI, UKSZTAŁTOWANIE TERENU:	mgr inż. BENEDYKT KWIATKOWSKI	BŁ/204/89	

KOLORYSTYKA NAWIERZCHNI SZTUCZNEJ TRAWY BOISKA WIELOFUNKCYJNEGO

NAWIERZCHNIA Z KOSTKI BETONOWEJ
NAWIERZCHNIA ZE SZTUCZNEJ TRAWY
NAWIERZCHNIA BIEŻNI Z POLIURETANU

- LINIE SZER.5cm

KOLORYSTYKA LINII BOISKA:
Linie pola do gry w piłkę ręczną koloru białego.
Linie pól do gry w koszykówkę koloru białego.
Linie pól do gry w koszykówkę koloru białego.
Linie pola do gry w tenisa koloru żółtego.
OGRODZENIE STALOWE PANELOWE MALOWANE PROSZKOWO W KOLORZE SZARYM RAL 7030